


NEUBAU DER L 821 n UMGEHUNG BERGKAMEN-OBERADEN

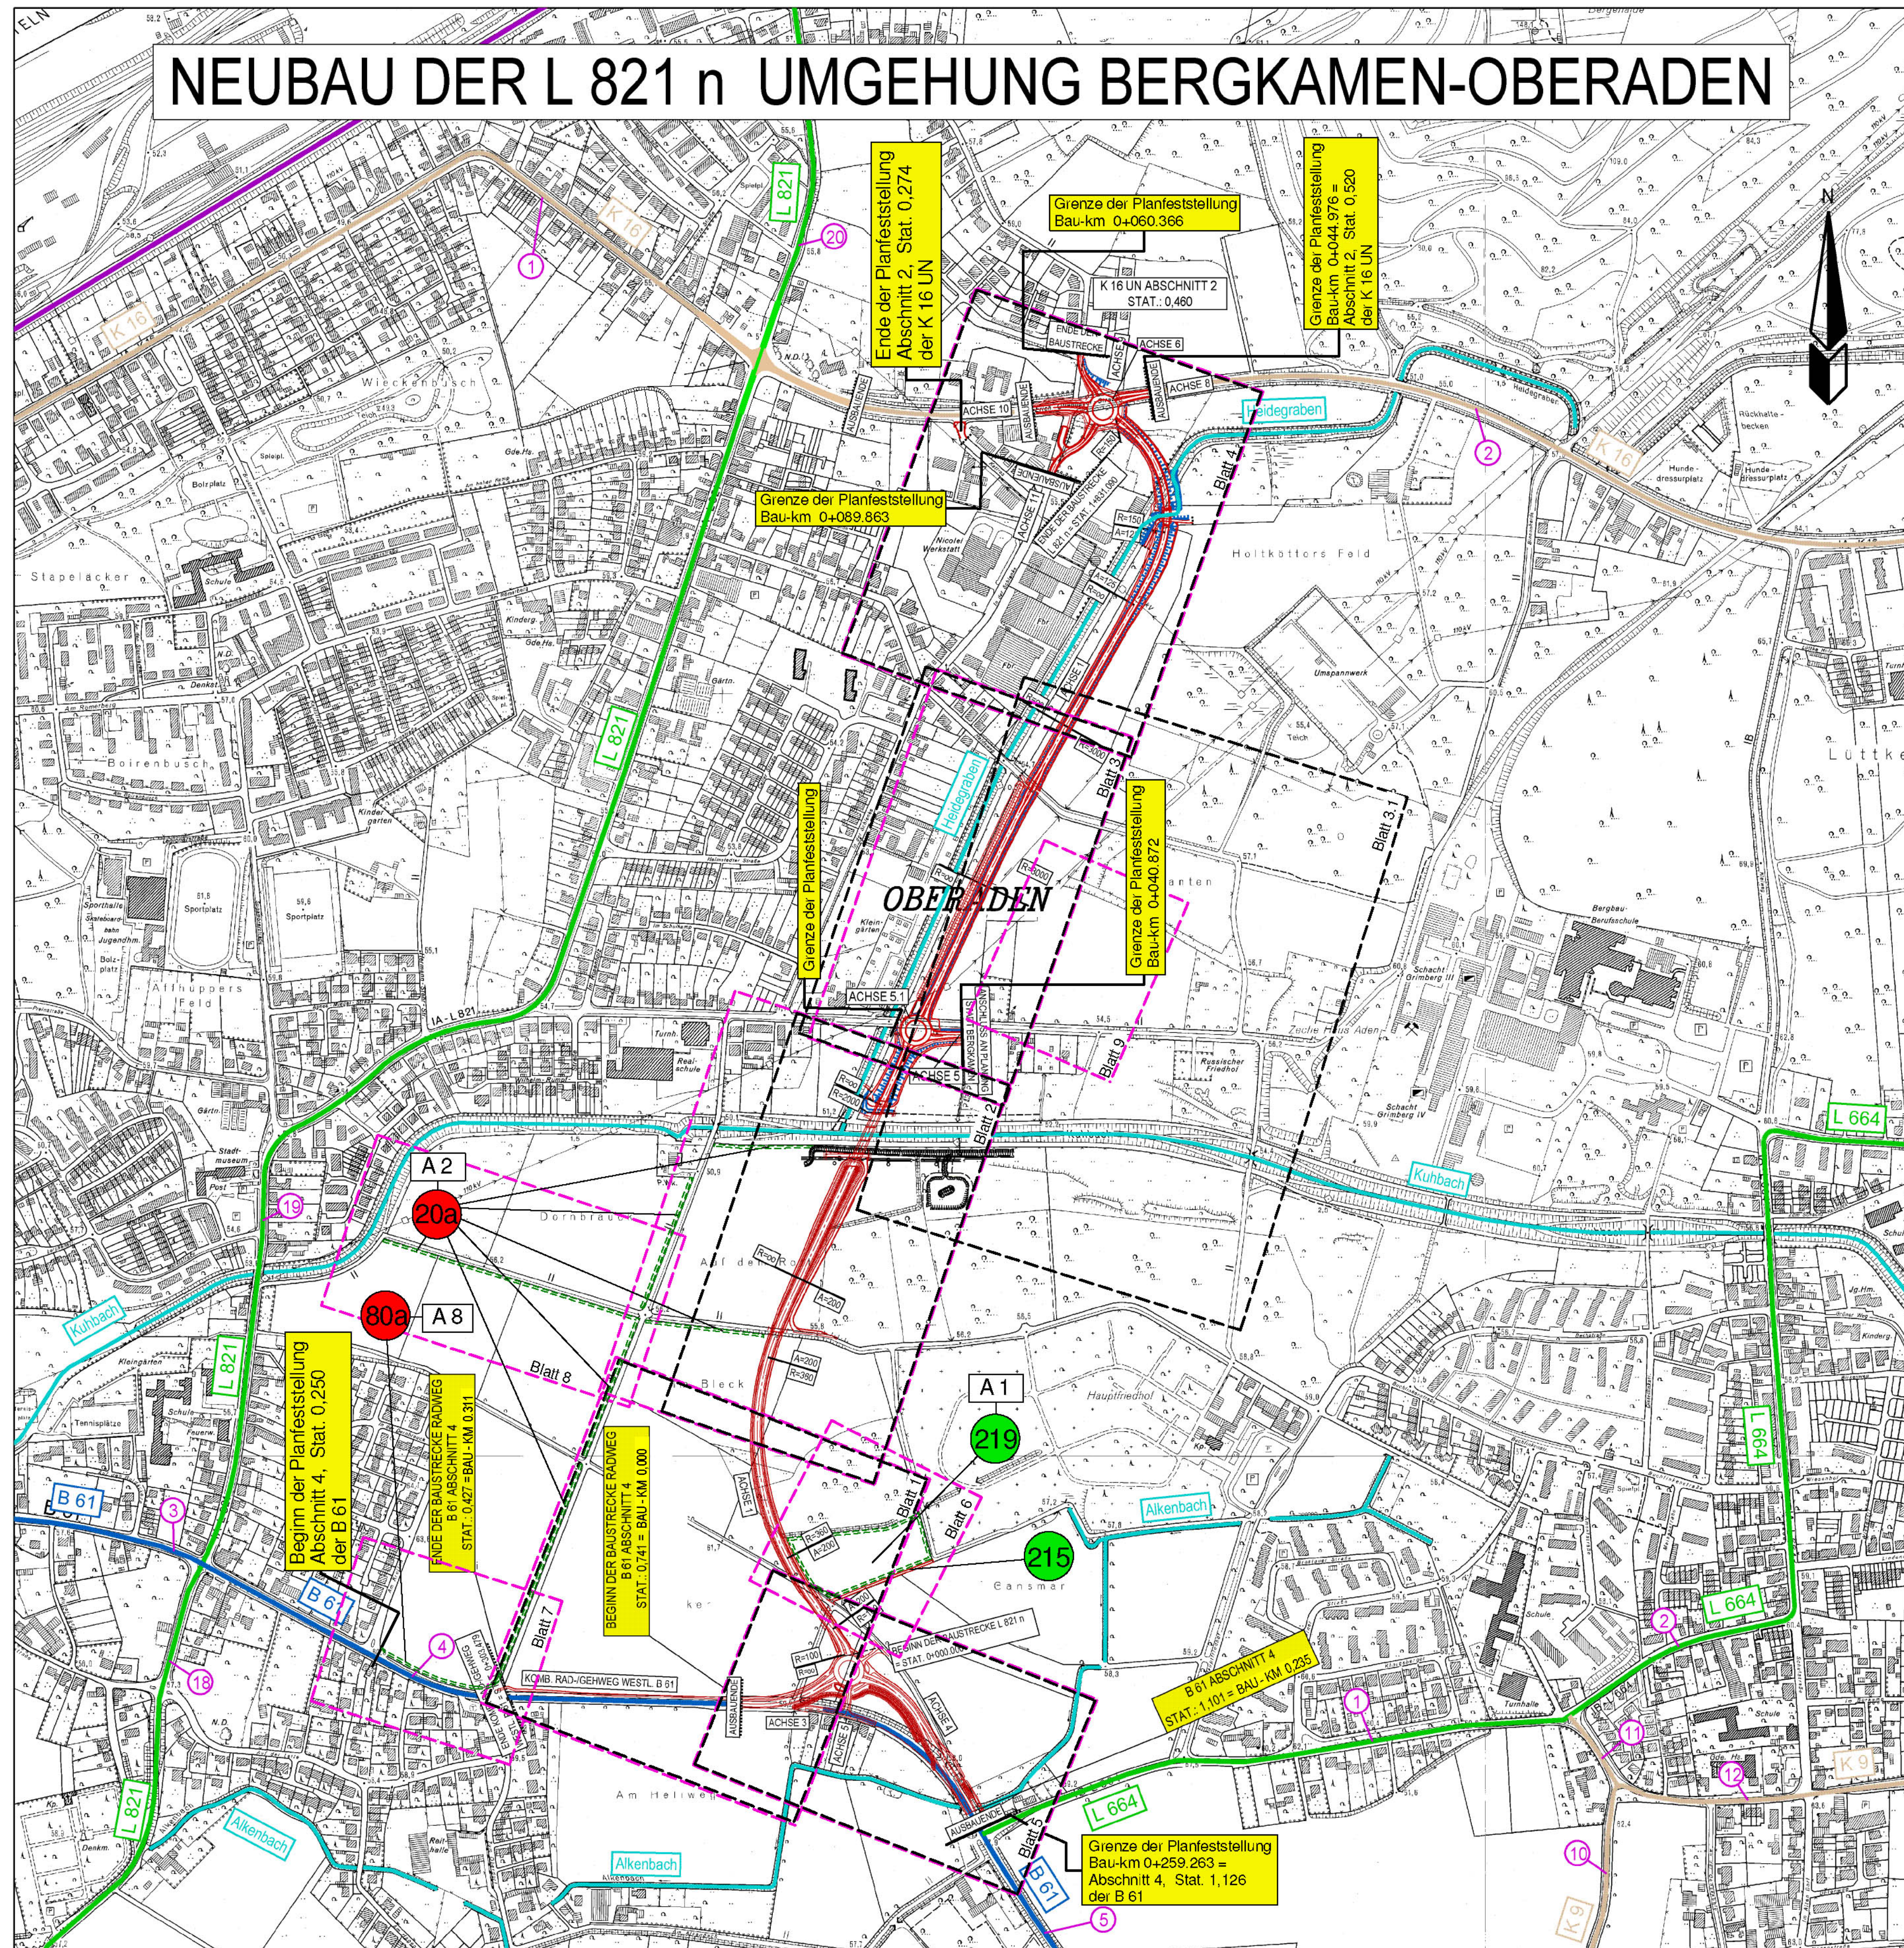

- Regelung unverändert
- Regelung geändert
- Regelung entfällt
- Regelung neu

Legende

- Blattschnitte Lagepläne
- Blattschnitte Grunderwerbspläne
- Bundesstraße
- Landstraße
- Kreisstraße
- Gewässer
- Nummern der Straßenabschnitte

Satzungsgemäß ausgelegen		Festgestellt gemäß Beschluss vom heutigen Tage.	
in der Zeit vom		Arnsberg, den	
bis			
in der Gemeinde		Bezirksregierung Arnsberg - Planfeststellungsbehörde -	
Zeit und Ort der Auslegung sind mindestens 1 Woche vor Auslegung ortsüblich bekanntgemacht worden		Im Auftrag	
Gemeinde		(Dienstsigel)	
(Dienstsigel)		(Unterschrift)	
(Unterschrift)		(Unterschrift)	

Zugehöriger Entwurf		
Aufgestellt: Hagen, den 10.04.2002	Geprüft: Hagen, den 02.07.2002	Genehmigt: Hagen, den 02.07.2002
gez. Jürgen Farwick	gez. Christian Müller	gez. Christian Müller

Verkehrswesen: Straßenbau Abwassertechnik Gutachten Planung Bauleitung		Ingenieurbüro Kühnert Beratender Ingenieur IK-Bau NW Mitglied der ATV / VSVI Alfred-Döblin-Str. 11 59192 Bergkamen www.ib-kuehnert.de Fon: 02307 / 98206-0 Fax: 02307 / 98206-44 info@ib-kuehnert.de
---	--	--

Landesbetrieb Straßenbau NRW - Niederlassung Hagen -		
Planfeststellung für den Neubau der L 821 n Ortsumgehung Bergkamen-Oberaden zwischen B 61 und K 16 einschließlich der Kreisverkehre und die Anlage eines komb. Geh-/Radweges an der B 61		
Unterlage 3.1		Deckblatt I
bearbeitet	Jan. 06	Scho.
gezeichnet	Jan. 06	Zi.
geprüft		
Übersichtslageplan Maßstab: 1:5000		
Aufgestellt Hagen, den 02.03.2006		Der Leiter der Niederlassung Hagen, i.A. Dipl.-Ing. Farwick Regierungsbaudirektor