


Erschließung Bebauungsplan Nr. RT 96 - Rünthe Ost

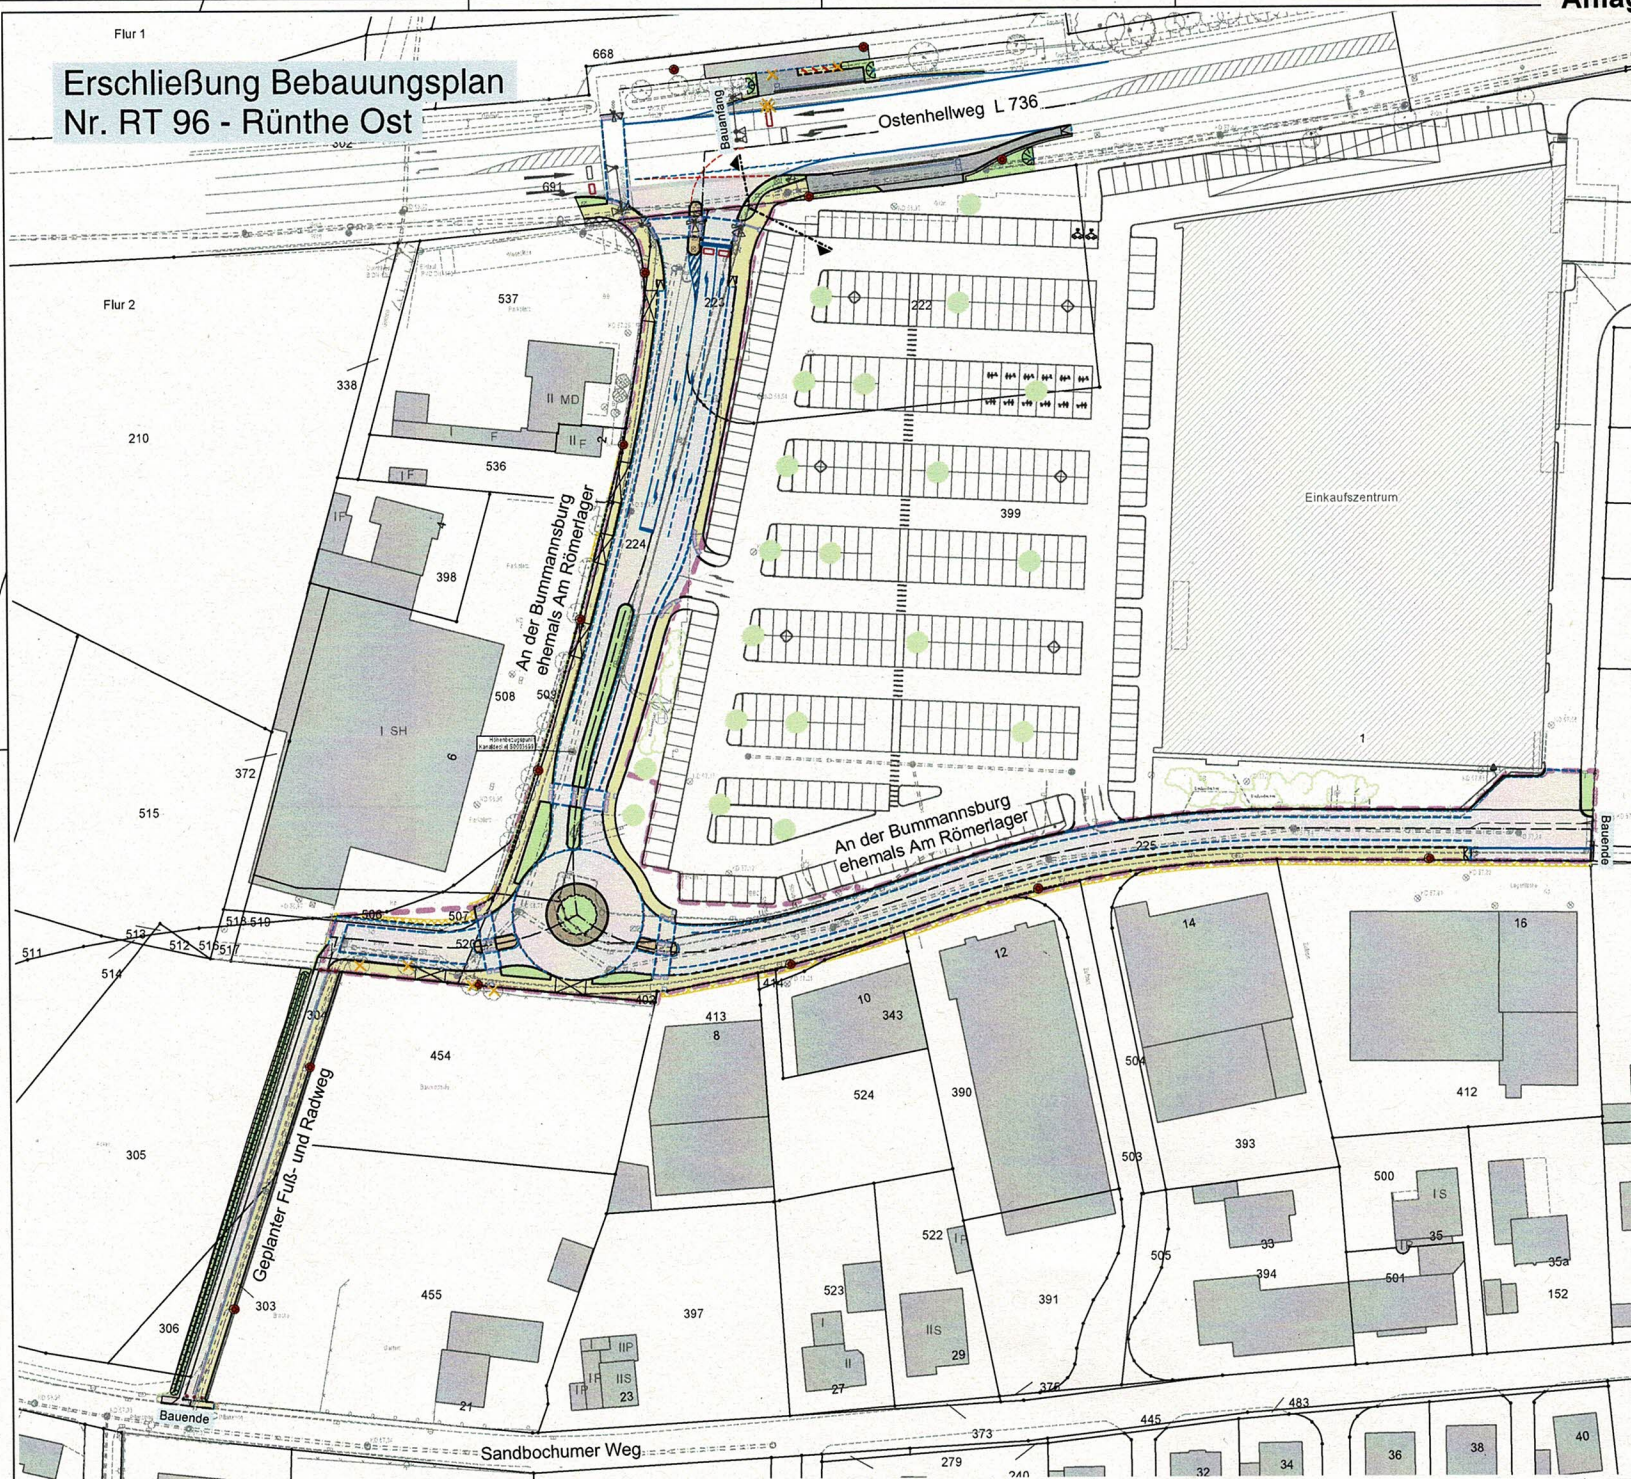

Gemäß VOB/B, § 3 Abs. 3, sind alle Maße
örtlich eigenverantwortlich zu prüfen.
Unstimmigkeiten sind der Bauleitung und
dem Planungsbüro unverzüglich mitzuteilen.

Vermessungstechnischer Grundplan mit Kataster
und Topographie wurde vom ObVI Tiemann
Karl-Marx-Str. 32, 44141 Dortmund erstellt.
Der Höhenbezug wird von diesem Büro
angegeben.

Index: Änderung: Datum:

Auftraggeber: **BERGKAMEN** Auftragnehmer: **duksa ingenieure**

Projektleiter: **duksa ingenieure**

**Erschließung Bebauungsplan
Nr. RT 96 - Rünthe Ost**

Planbezeichnung:

Übersichtslageplan

Ausführungsplanung

Maßstab: 1 : 500

Datum: 17.09.2018

Bearbeiter: A. Blankenburg / S. Vorwick

Plan-Nr.: 1.0.1

Dateiname: 1.0.1_180917_ÜLP.pdf

Gemahligt:

Erwerbsverfasser: Unna, 17.09.2018

Dipl.-Ing. Andrea Blankenburg
Duksa Ingenieure

Gemahligt: