




Fläche mit Holzeinschlag



Regionalniederlassung  
Ruhr  
Haus Bochum  
Harpener Hellweg 1  
44791 Bochum

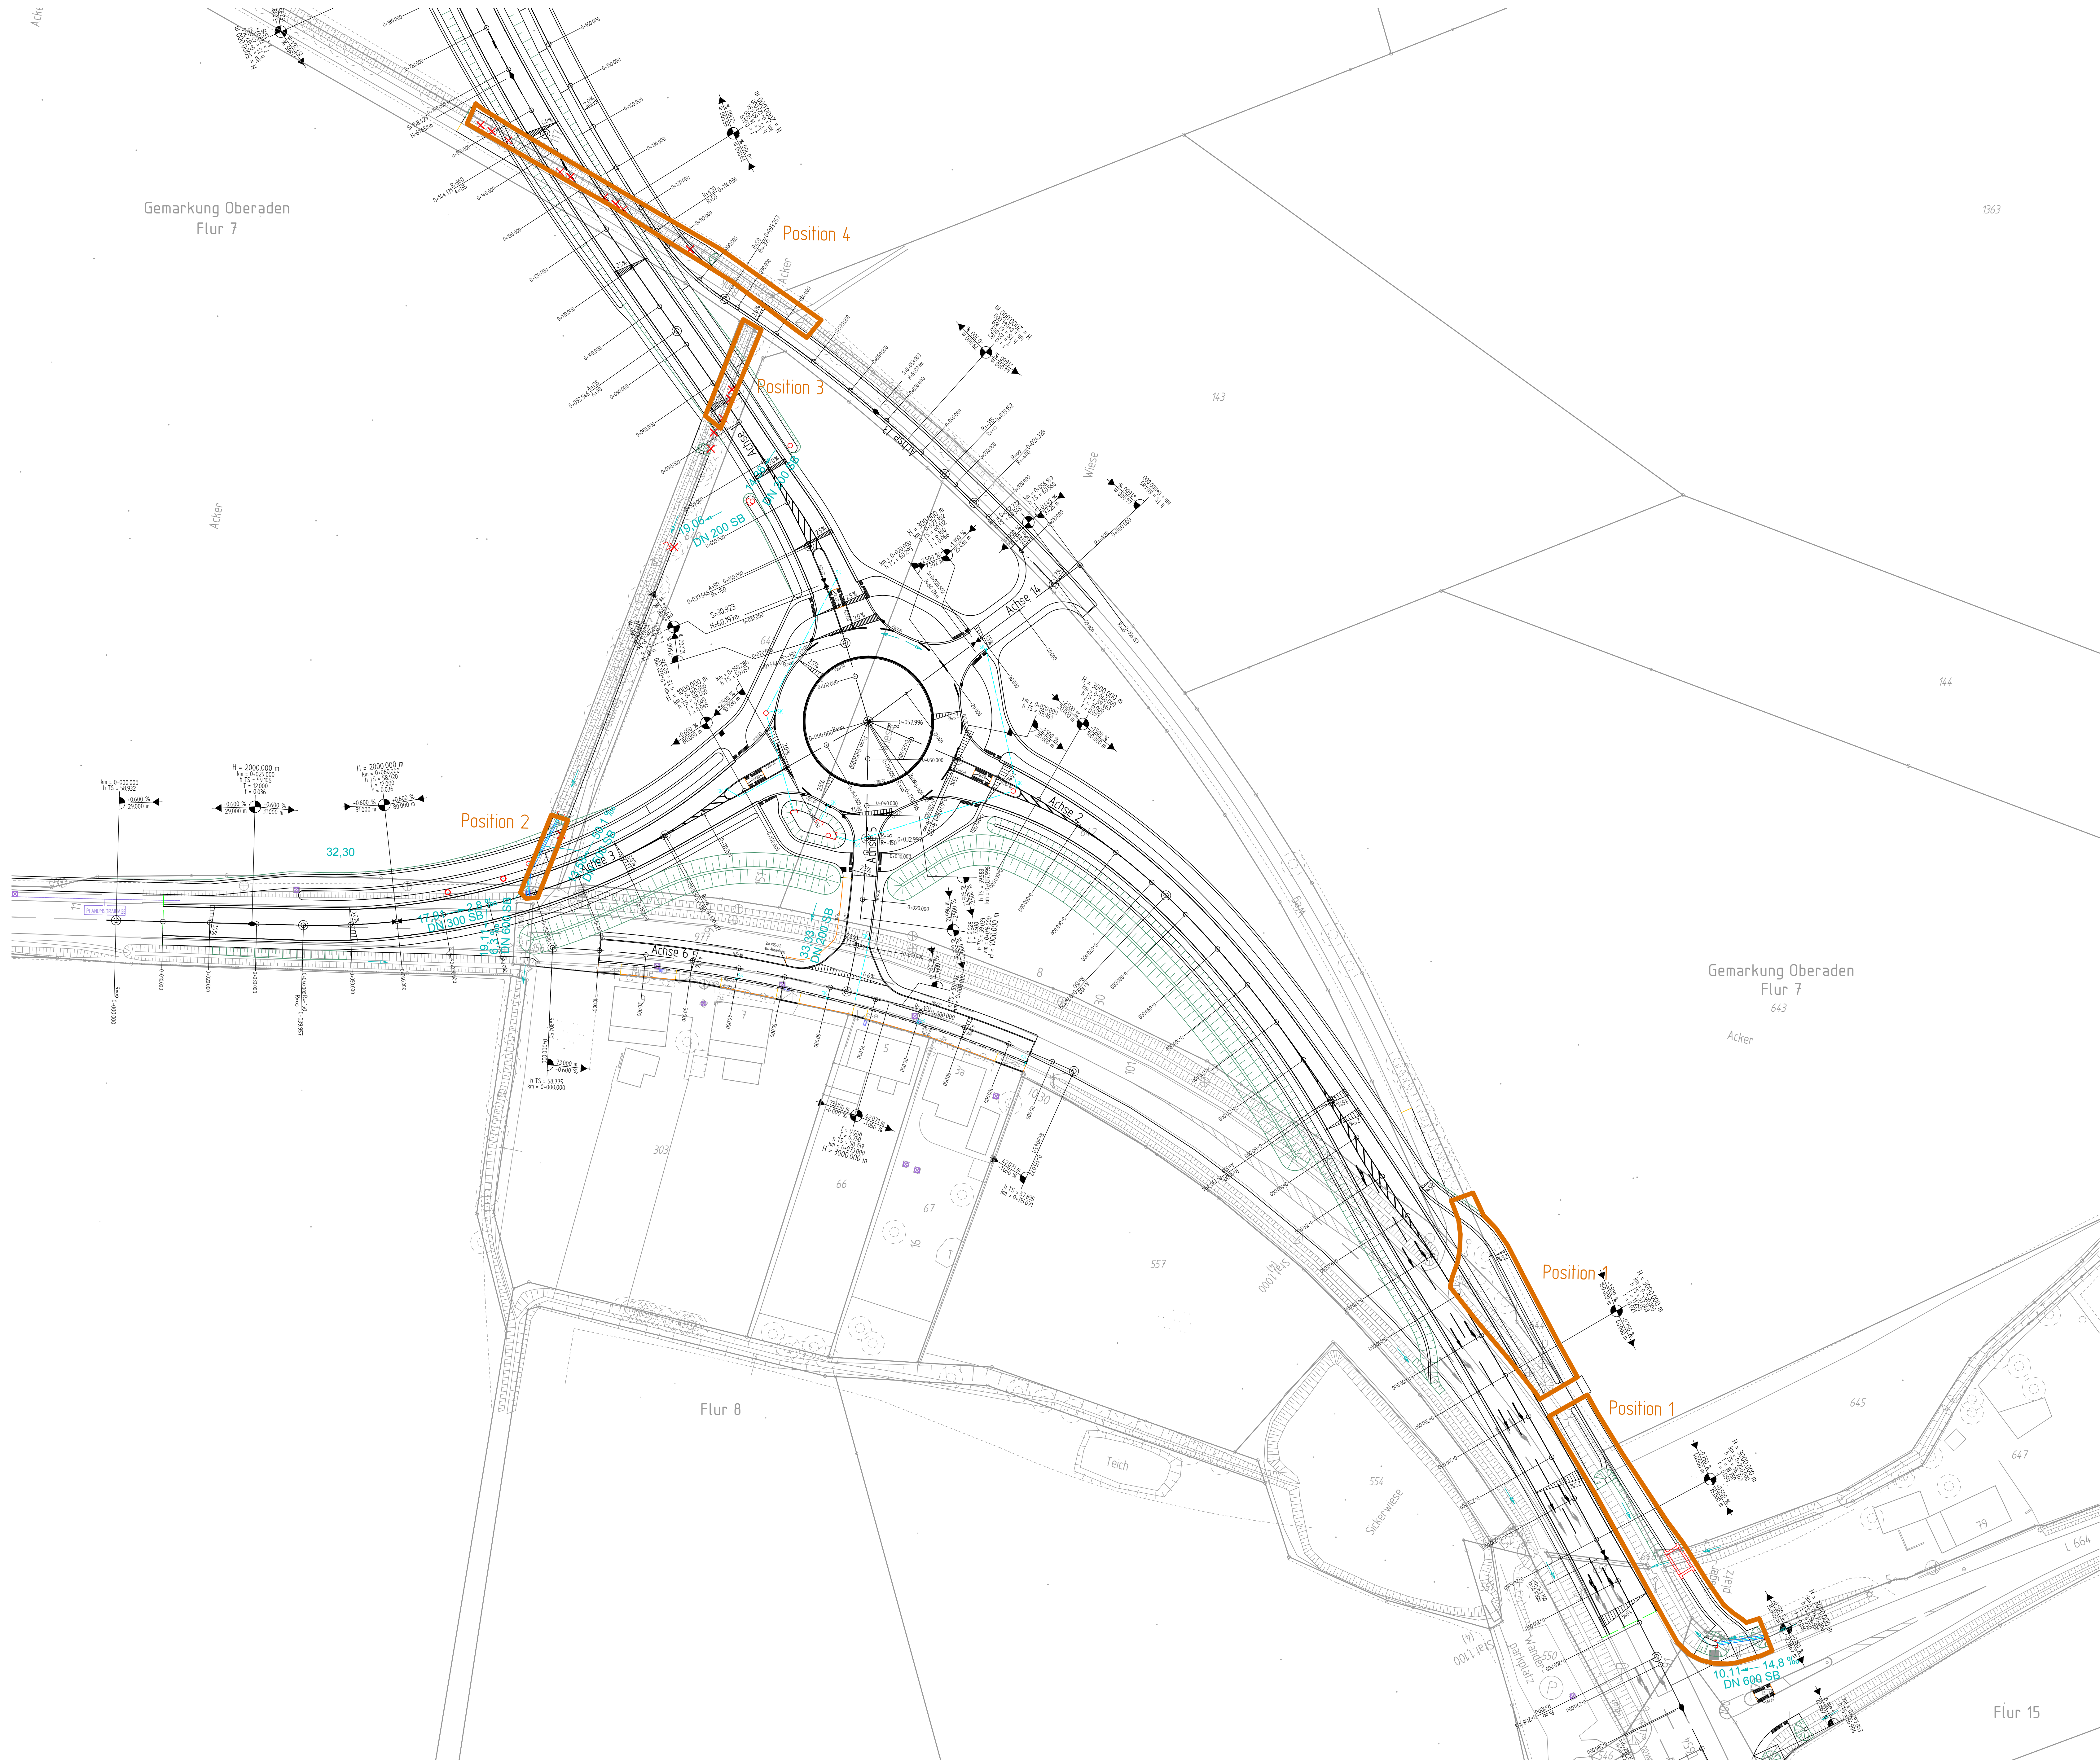

Projekt-Nr.

|     |                  |       |         |
|-----|------------------|-------|---------|
| Nr. | Art der Änderung | Datum | Zeichen |
|-----|------------------|-------|---------|

### AUSFÜHRUNGSENTWURF

Landesbetrieb Straßenbau Nordrhein-Westfalen

Unterlage / Blatt-Nr.: 1  
Lageplan

Straße: L 821 Station:

PROJIS-Nr.: Maßstab: 1 : 500

Holzeinschlag

Alle Maße und Höhenangaben sind vom  
Auftragnehmer verantwortlich zu prüfen!

Für die Bauausführung freigegeben

Datum:  
Der Leiter der Regionalniederlassung  
XY  
I.A.