


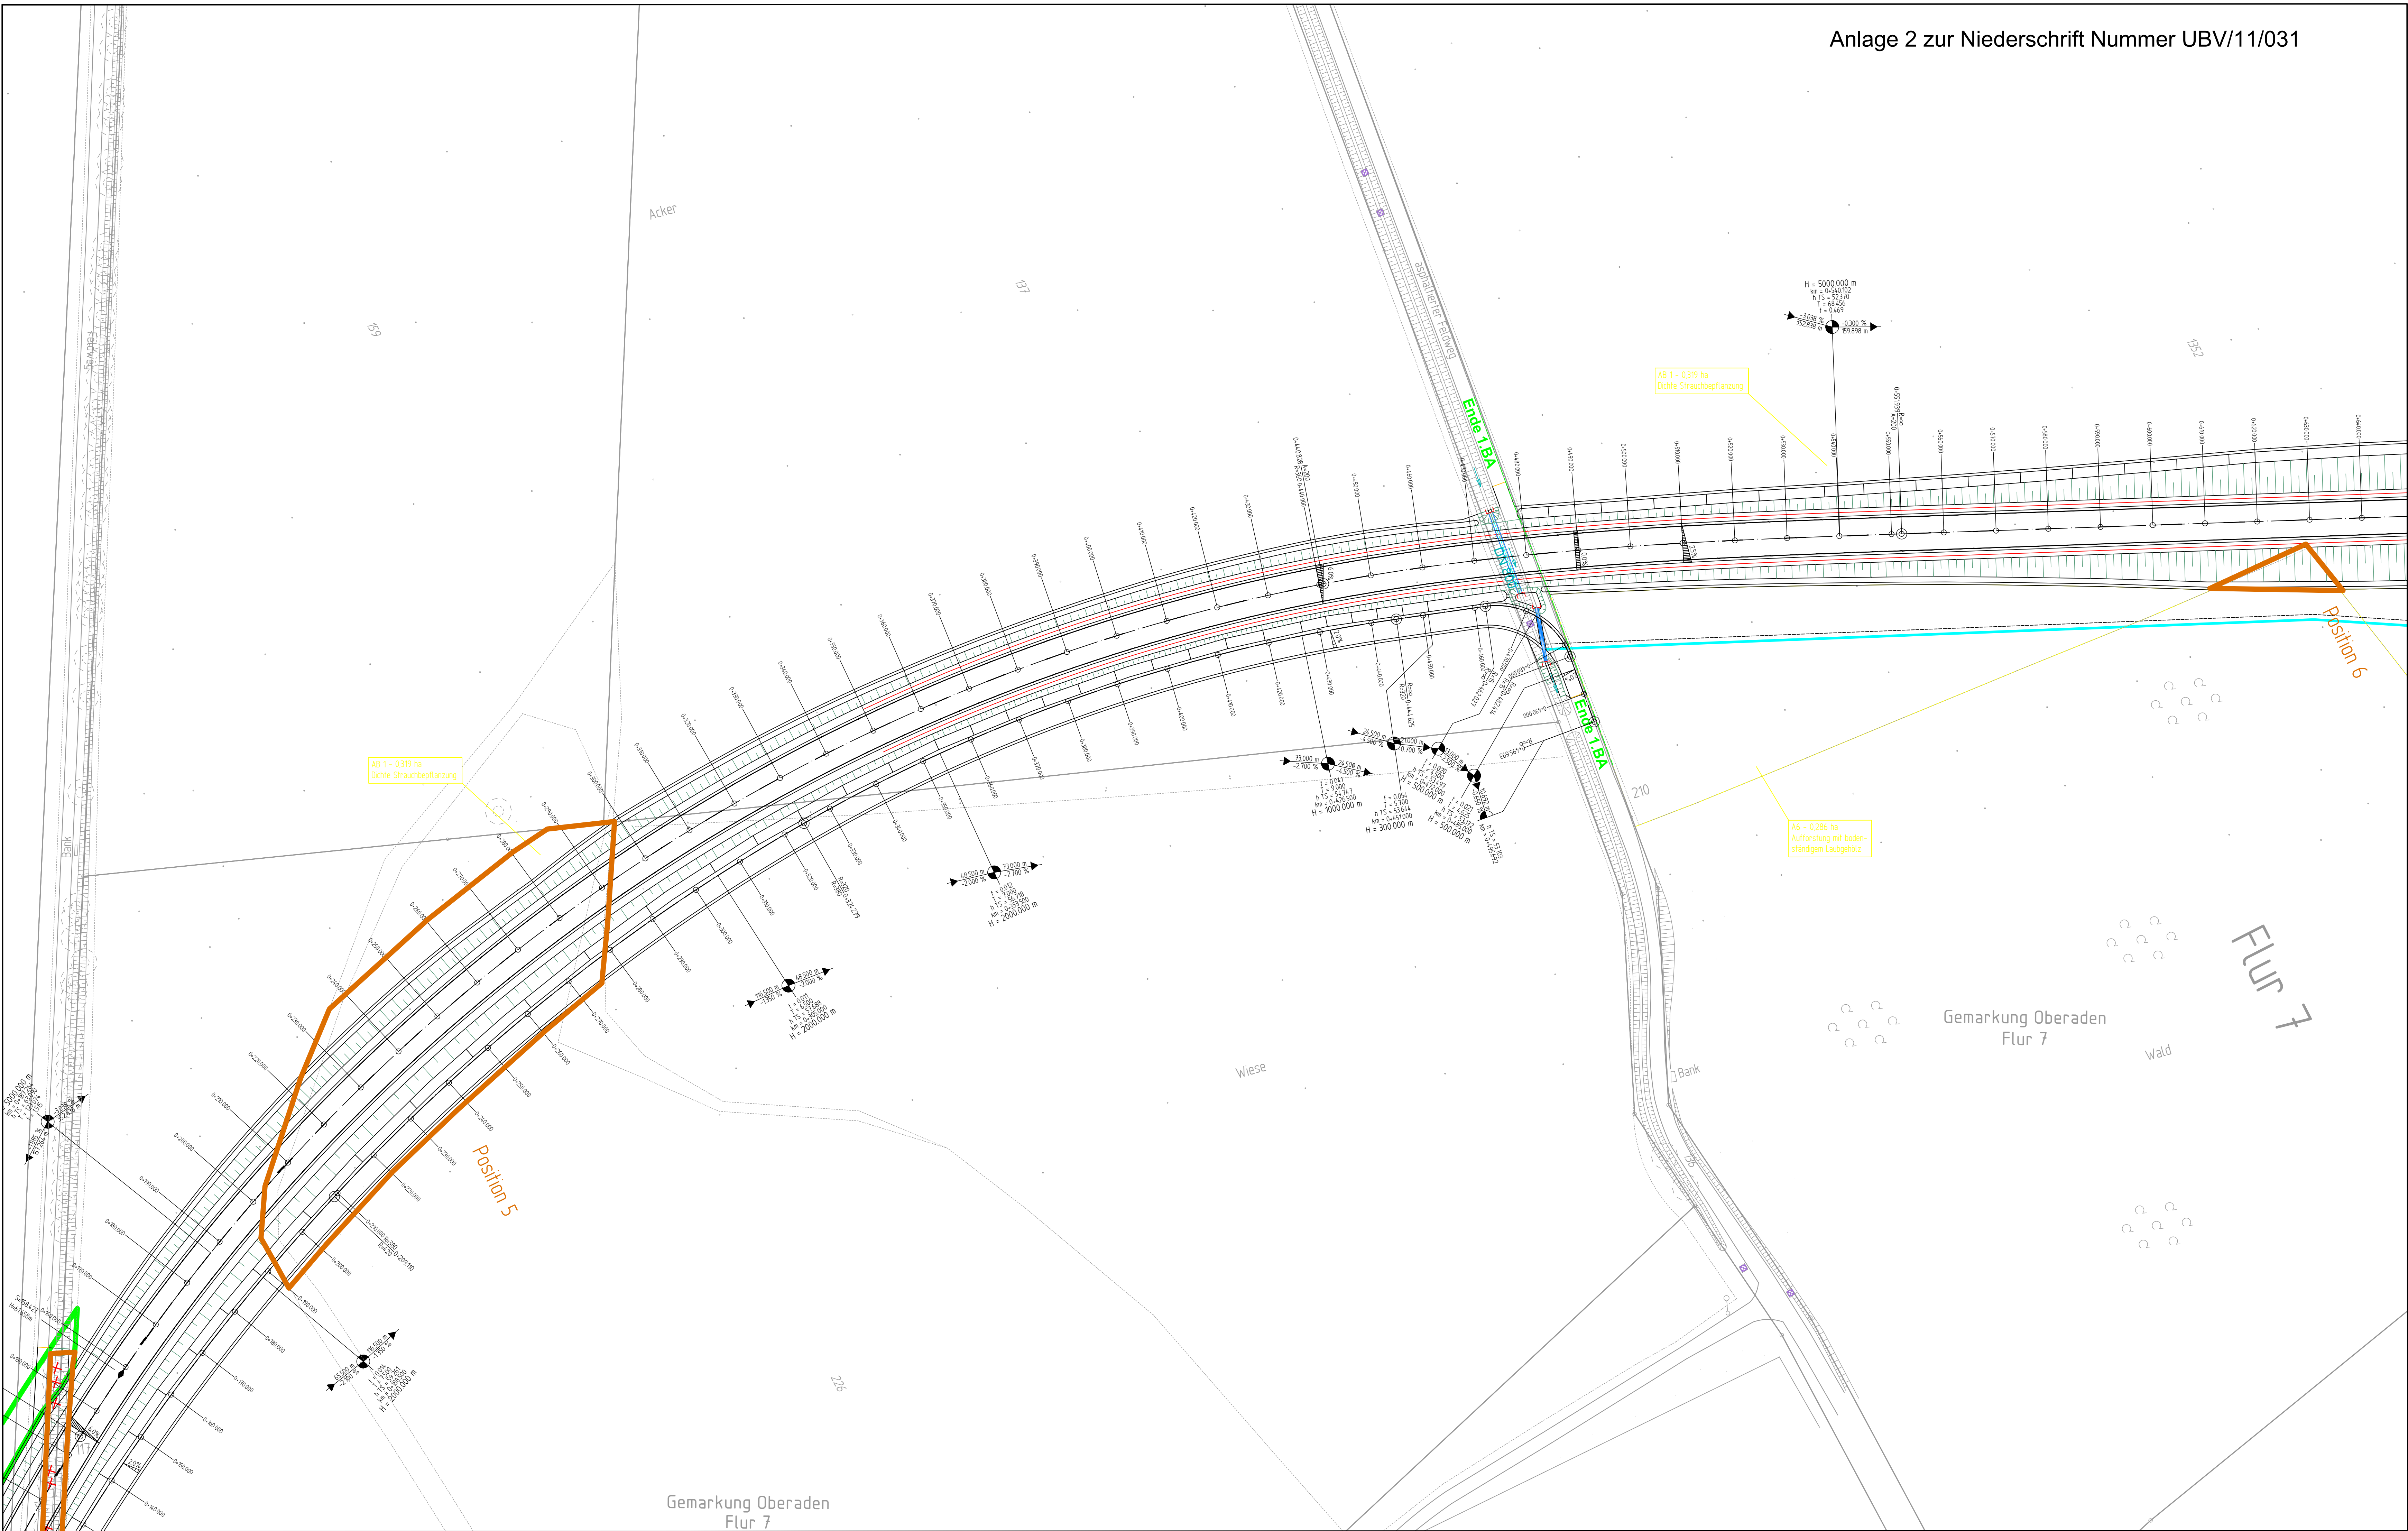

Fläche mit Holzeinschlag



**Regionalniederlassung
Ruhr**
Haus Bochum
Harpener Hellweg 1
44791 Bochum



Straßen.NRW
Landesbetrieb Straßenbau Nordrhein-Westfalen

Nr.	Art der Änderung	Datum	Zeichen

AUSFÜHRUNGSENTWURF

Landesbetrieb Straßenbau Nordrhein-Westfalen	Unterlage / Blatt-Nr.: 2 Lageplan
Straße: L 821 Station:	Maßstab: 1 : 500
PROJIS-Nr.:	
Tabuflächen	
Alle Maße und Höhenangaben sind vom Auftragnehmer verantwortlich zu prüfen!	
Für die Bauausführung freigegeben	
Datum: Der Leiter der Regionalniederlassung XY i.A.	