
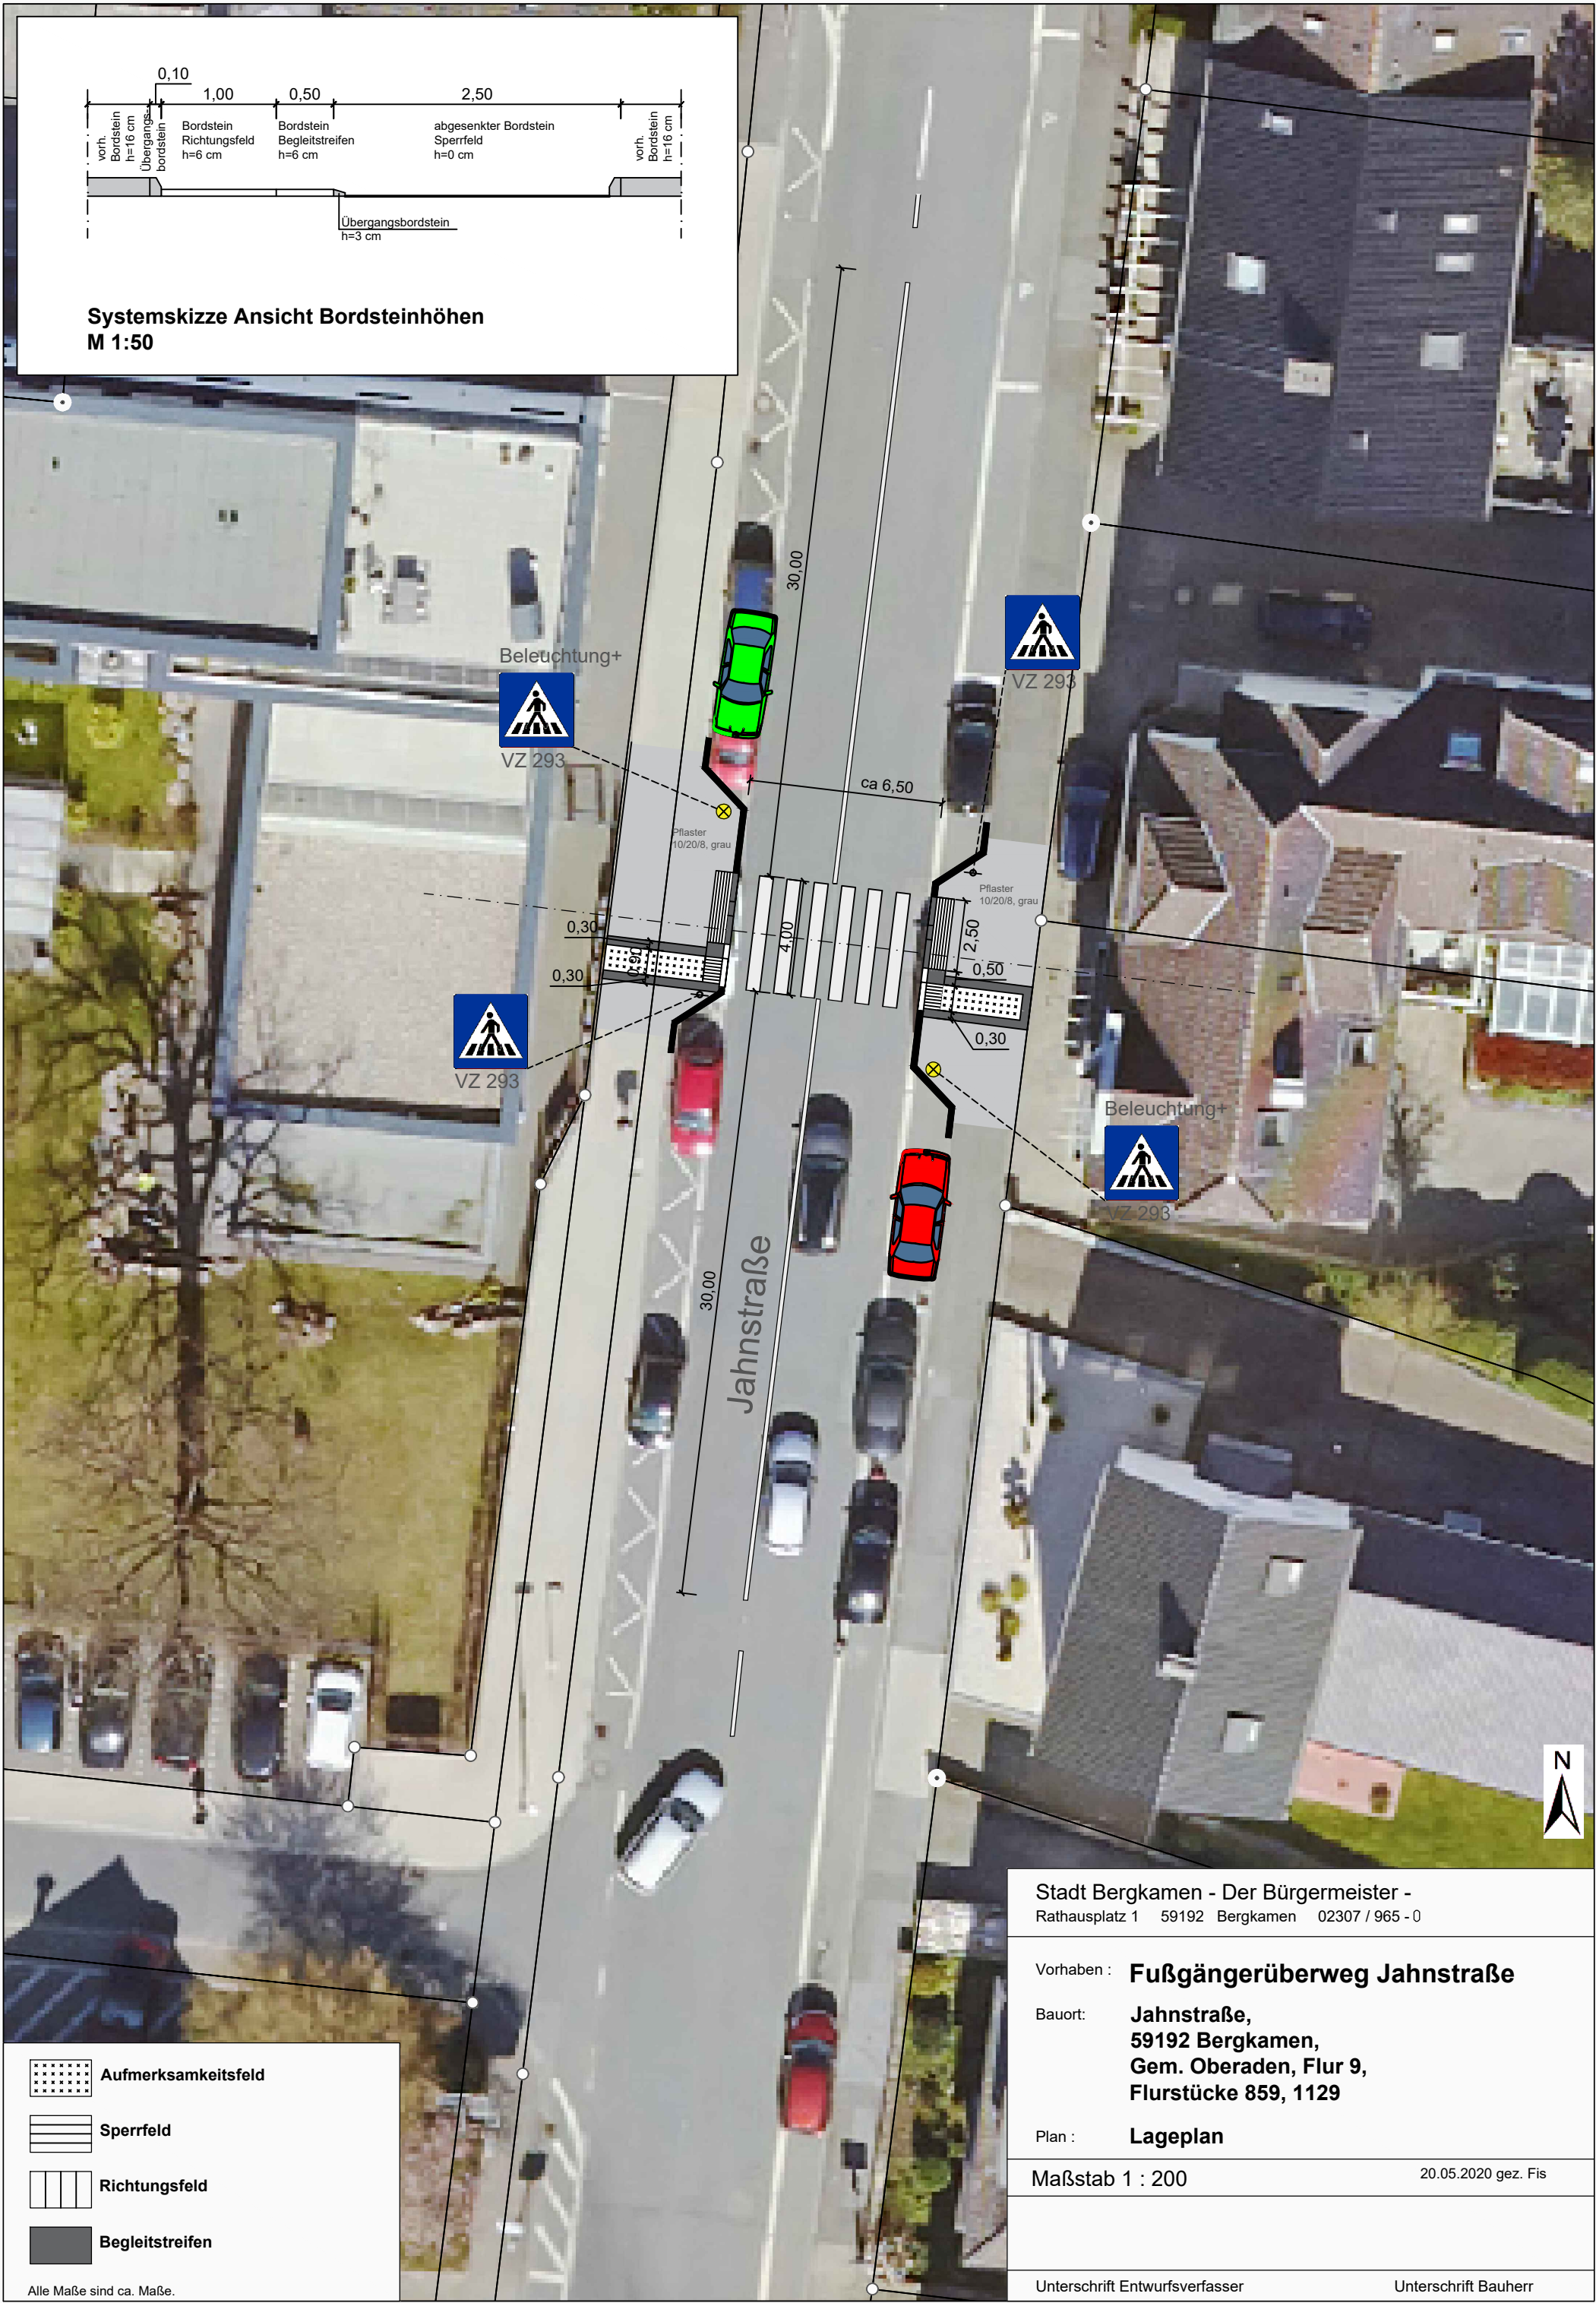


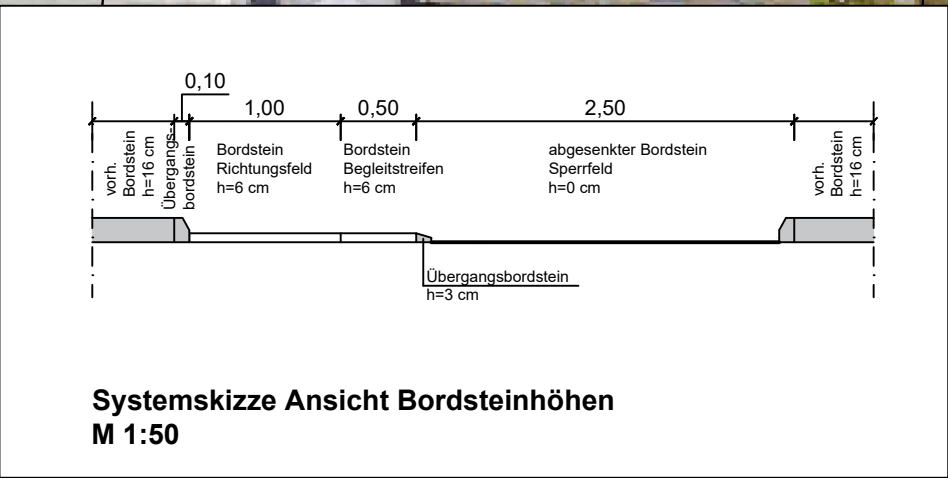

Alle Maße sind ca. Maße.

Stadt Bergkamen - Der Bürgermeister -
Rathausplatz 1 59192 Bergkamen 02307 / 965 - 0

Vorhaben : **Fußgängerüberweg Jahnstraße**

Bauort: **Jahnstraße,
59192 Bergkamen,
Gem. Oberaden, Flur 9,
Flurstücke 859, 1129**

Plan : **Lageplan**

Maßstab 1 : 200

20.05.2020 gez. Fis

Unterschrift Entwurfsverfasser

Unterschrift Bauherr