


Umplanung der Bushaltestelle "Am Stadtmarkt"

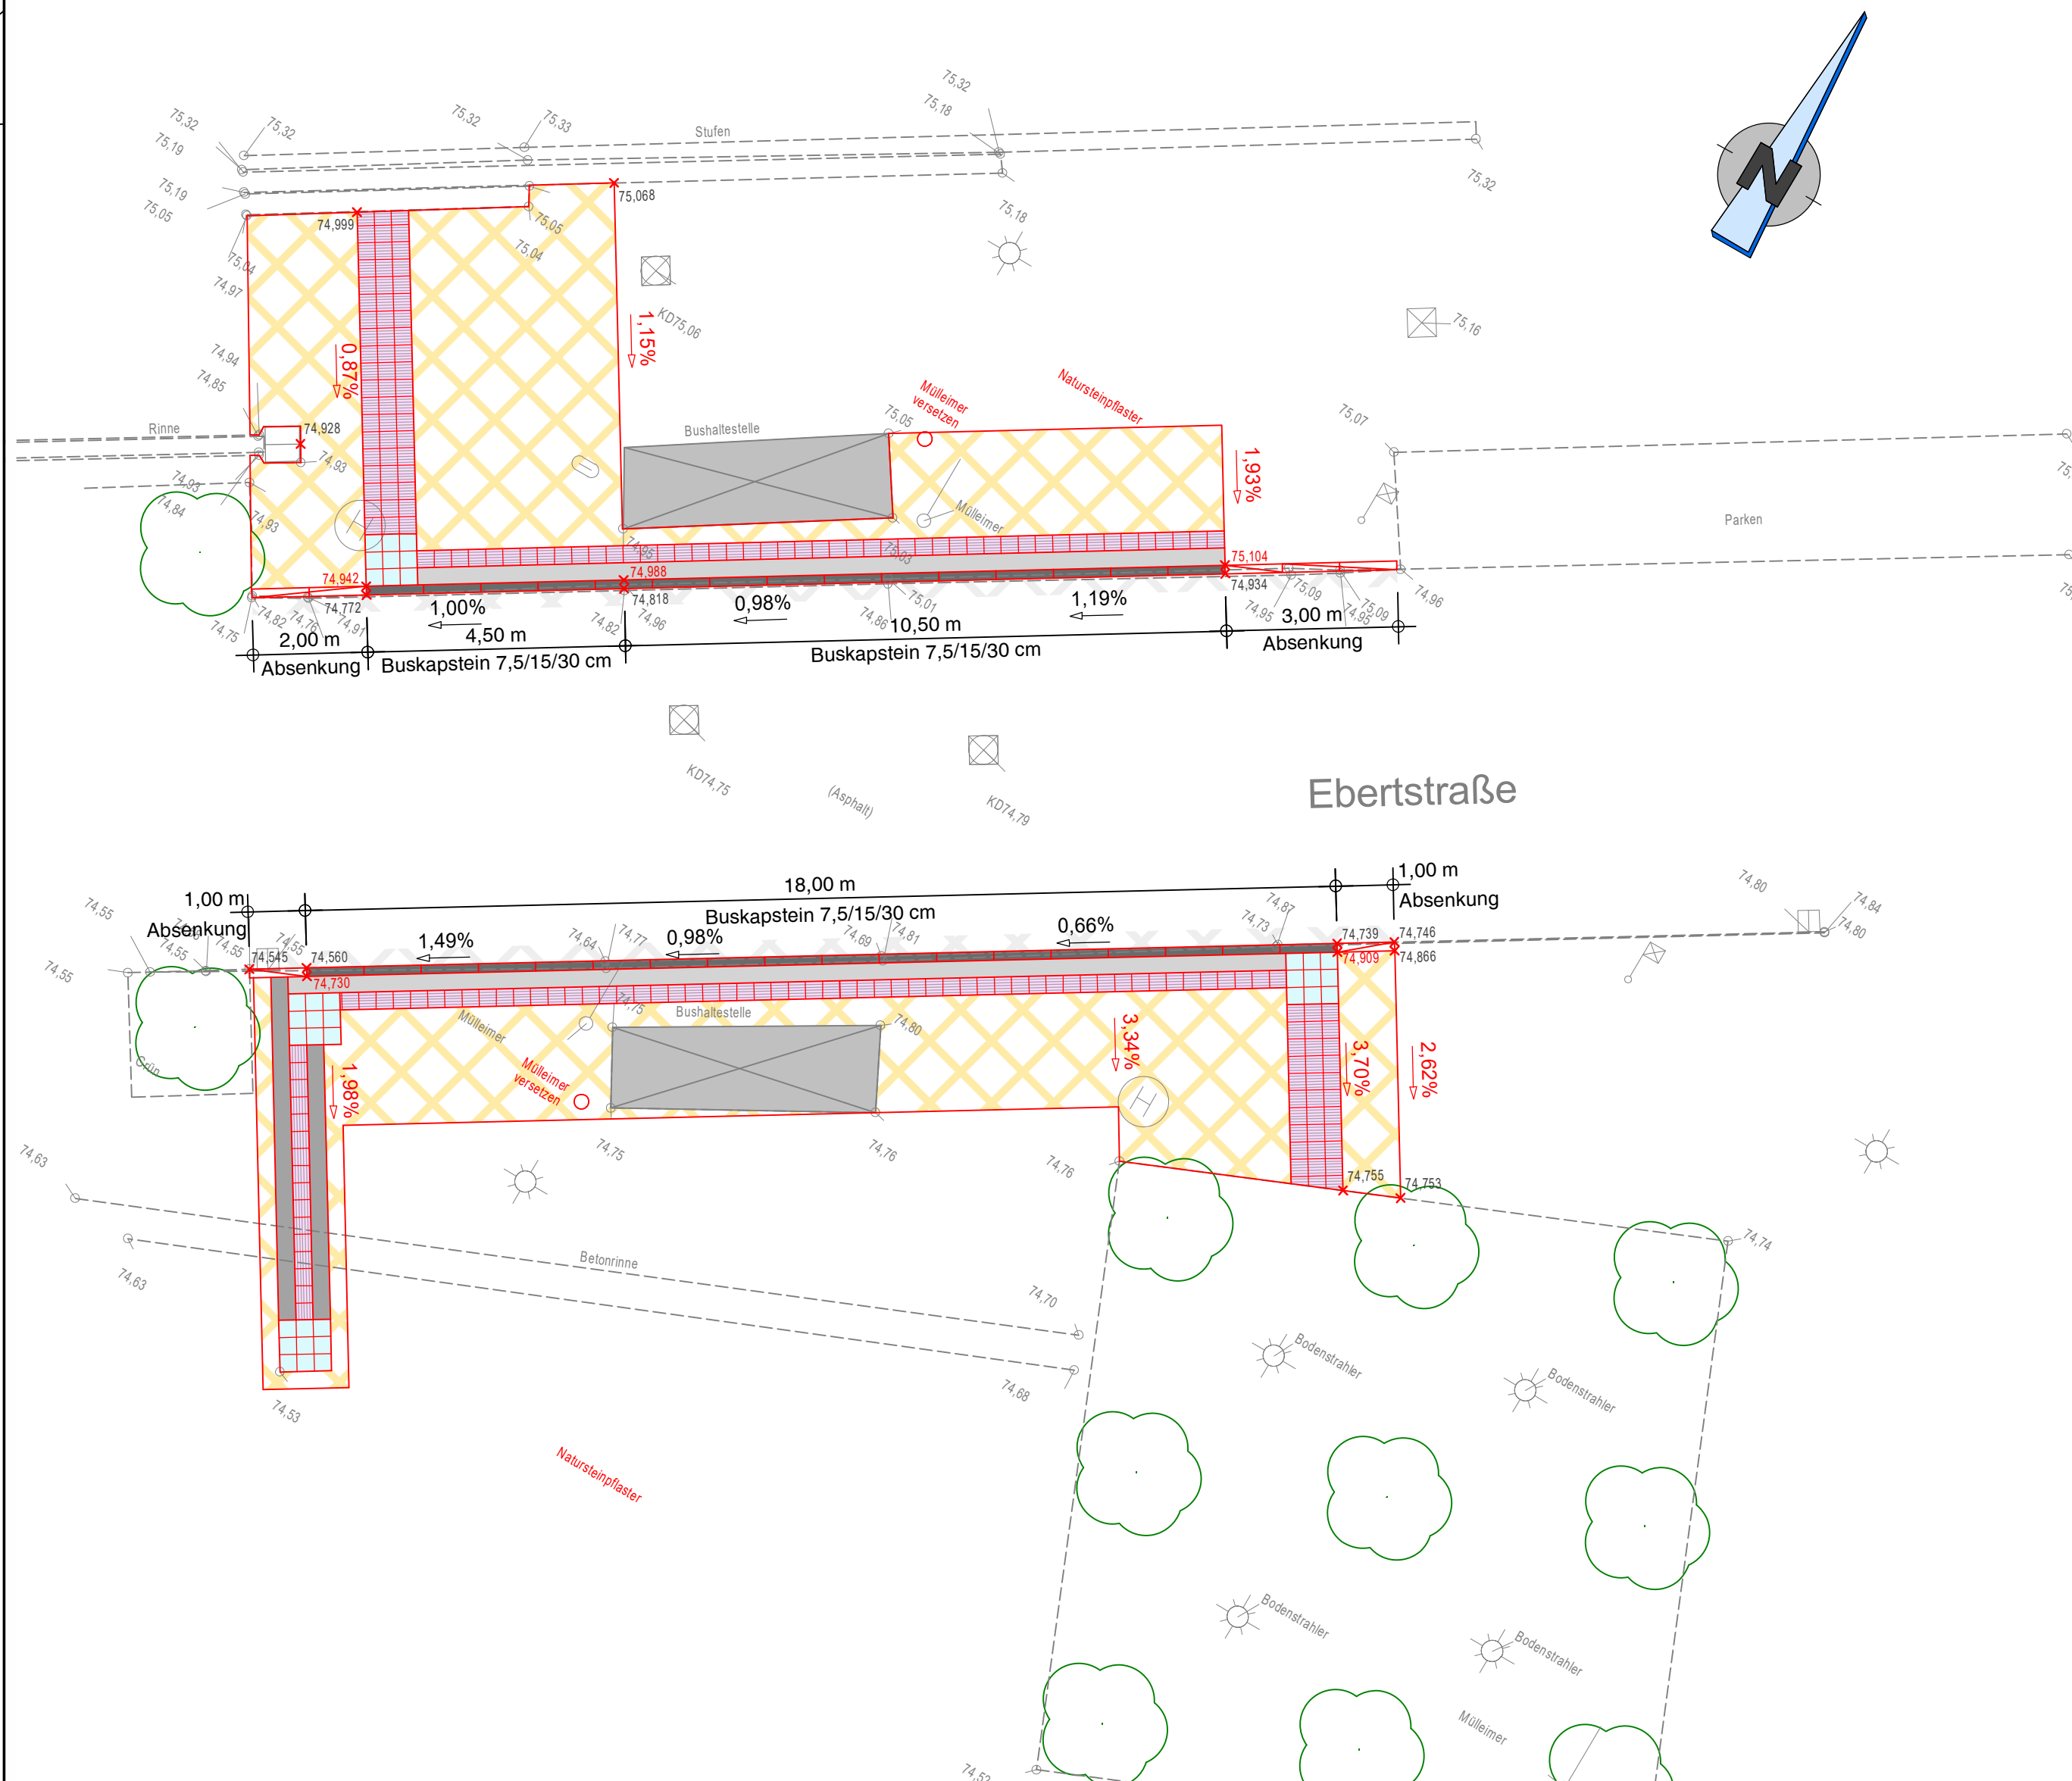

Legende:

	Gehweg angleichen		Noppenplatten 30/30/8 cm
	Asphalt aufnehmen		Rippenplatten 30/30/8 cm
	Betonsteinpflaster 22,5/15/12 cm		Kontraststreifen 30/30/8 cm
	Betonsteinpflaster 22,5/15/8 cm		Grünfläche

Auftraggeber:

...natürlich
BERGKAMEN

Rathausplatz 1 T 02307/965-0 E info@bergkamen.de
59192 Bergkamen F 02307/965-424 I www.bergkamen.de

Auftragnehmer:

 **ingenieurbüro**
Kühnert Inh. Dipl.-Ing.
Christian Duxsa

Alfred-Döblin-Straße 11 T 02307/98206-0 E info@ib-kuehnert.de
59192 Bergkamen F 02307/98206-44 I www.ib-kuehnert.de

Projekt:

Umplanung der Bushaltestelle "Am Stadtmarkt"

Planbezeichnung:

Lageplan

Ausführungsplanung

Maßstab 1 : 100

Entwurfsverfasser Bergkamen,

Datum	21.10.2016
Bearbeiter	C. Duksa / S. Vorwick
Anlage	1
Plan-Nr.	2
Dateiname	1.2_161021_LP.pdf

Dipl.-Ing. Christian Duksa
Ingenieurbüro Kühnert

Genehmigt:

Genehmigt: