
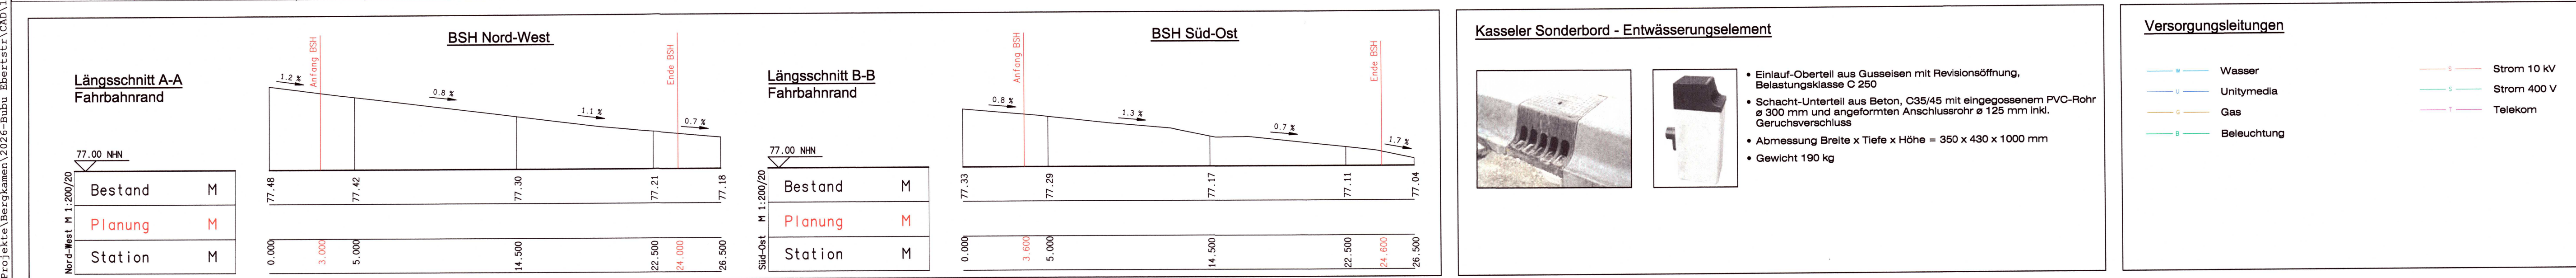
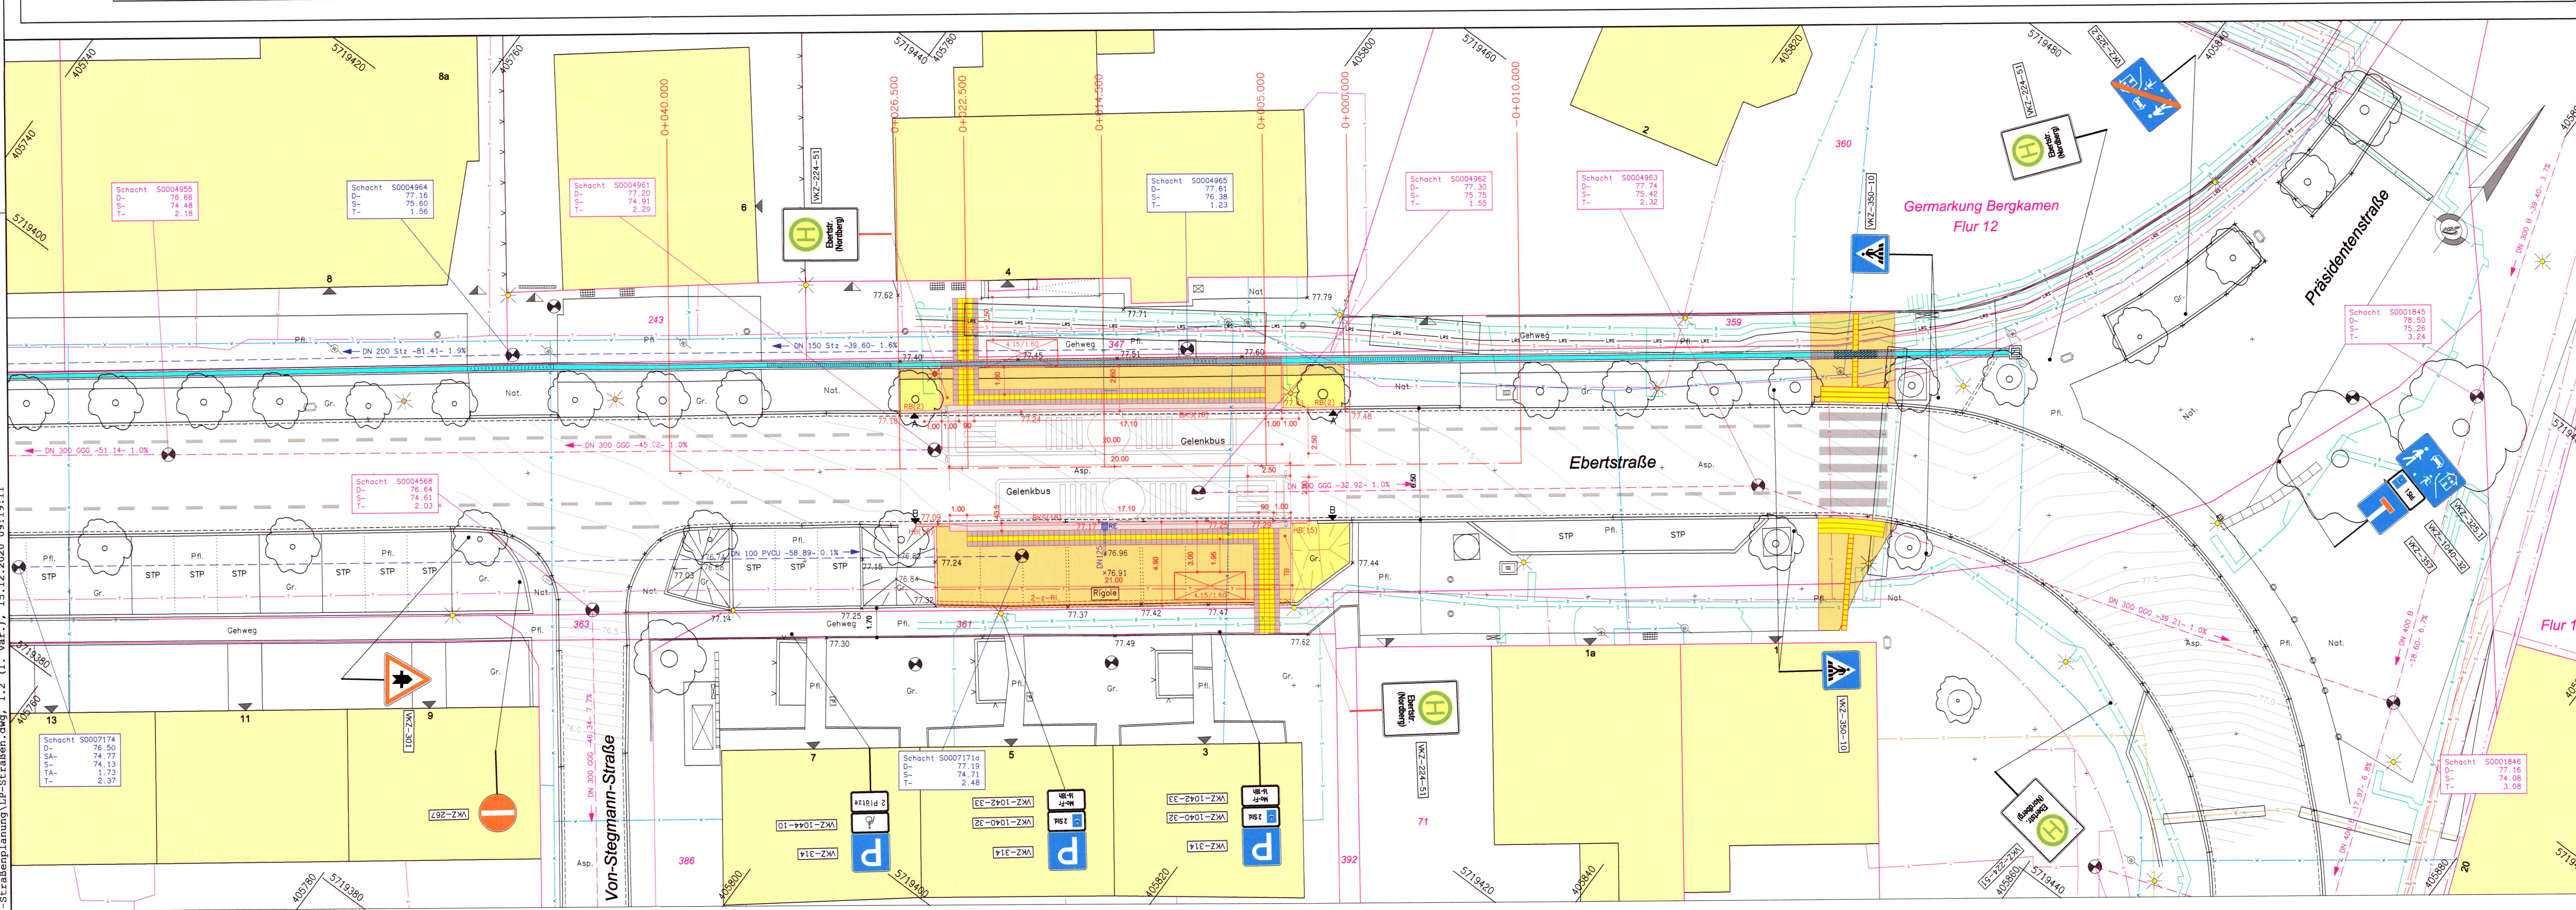


ERZEUGT DURCH EINE AUTODESK-STUDENTENVERSION

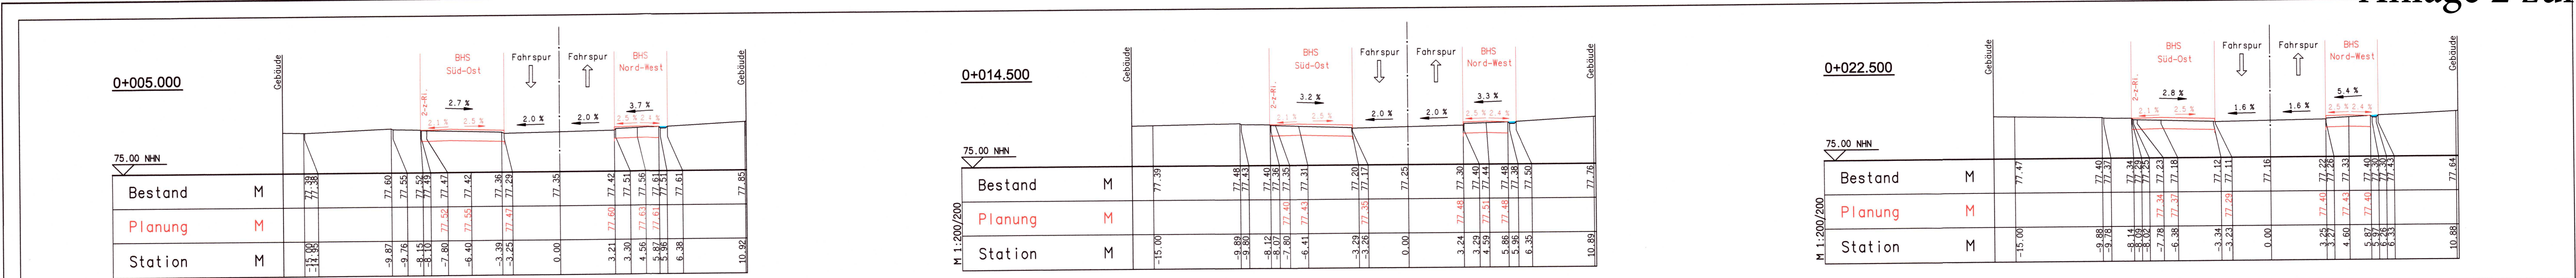

Legende

Bestand	
Flur 12	Flur-Nr.
Bergkamen	Gemarkung
Flurgrenze	Flurgrenze
Flurstücksgrenze	Flurstücksgrenze
Rinne	Rinne
Bord+Rinne	Bord+Rinne
Asp. Pfl. Gr. Not.	Asphalt, Pflaster, Grünfläche, Naturstein
Zugang	Zugang
Zufahrt	Zufahrt
Hydrant	Hydrant
Wasserschleber	Wasserschleber
Absperrpfosten	Absperrpfosten
Ruhebank	Ruhebank
Markierung	Markierung
Geländehöhe	Geländehöhe

20	Gebäude
415	Hausnummer
Stromkasten	Stromkasten
Straßenleuchte	Straßenleuchte
Bodenstrahler	Bodenstrahler
Abfallerleimer	Abfallerleimer
Briefkasten	Briefkasten
Kanalschacht	Kanalschacht
Kabelschacht	Kabelschacht
Ablauf 50x50	Ablauf 50x50
Laubbaum	Laubbaum
RW-Kanal	RW-Kanal
MW-Kanal	MW-Kanal

Planung

Rinne	taktile Elemente
Bord+Rinne	Gehweg
Markierung	Wetterschutzeinrichtung
Abdeckung, bauseits	Straßenleuchte
BKS HB RB TB	Kasseler Sonderbord
Höhe	Entwässerungselement

Der Kanalbestand wurde als PDF-Datei im November 2020 von der Stadt Bergkamen, Rathausplatz 1, 59192 Bergkamen im Koordinatensystem UTM übernommen und eingearbeitet.

Das Grundstückskataster wurde als DXF-Datei im November 2020 von der Stadt Bergkamen, Rathausplatz 1, 59192 Bergkamen im Koordinatensystem UTM übernommen.

Die topografische Aufnahme wurde im November 2020 von der Ingenieurgesellschaft Patzke, Markt 7+12, 59494 Soest im Koordinatensystem UTM vorgenommen.

Nr.	Art der Änderung	Datum	bearb.	gez.

INGENIEURGESELLSCHAFT PATZKE GMBH
Büro für Bauwesen
Markt 7+12
59494 Soest
Telefon: 02921-381 96 10
Telefax: 02921-381 96 99
E-Mail: IGP@patzke-ing.de
Internet: www.patzke-ing.de

BERATUNG
PLANUNG
BAUVERMESSUNG
BAUÜBERWACHUNG
ABRECHNUNG

...natürlich BERGKAMEN

Stadt Bergkamen
Tiefbau-Verkehr-Stadtgrün
Rathausplatz 1
59192 Bergkamen

Stadt Bergkamen Ebertstraße Neubau barrierefreie Bushaltestellen	Anlage: Blatt-Nr.: 1.2
Verfasser: Ingenieurgesellschaft Patzke Büro für Bauwesen Markt 7+12 59494 Soest Fon: 02921-381 96 10 Mail: IGP@patzke-ing.de	gemessen Nov. 2020 edza bearbeitet Nov. 2020 samu geprüft
Soest, 30.11.2020	Neubau BHS - 1. Variante Nord-West+ Süd-Ost Lageplan mit VT Maßstab: 1:200