


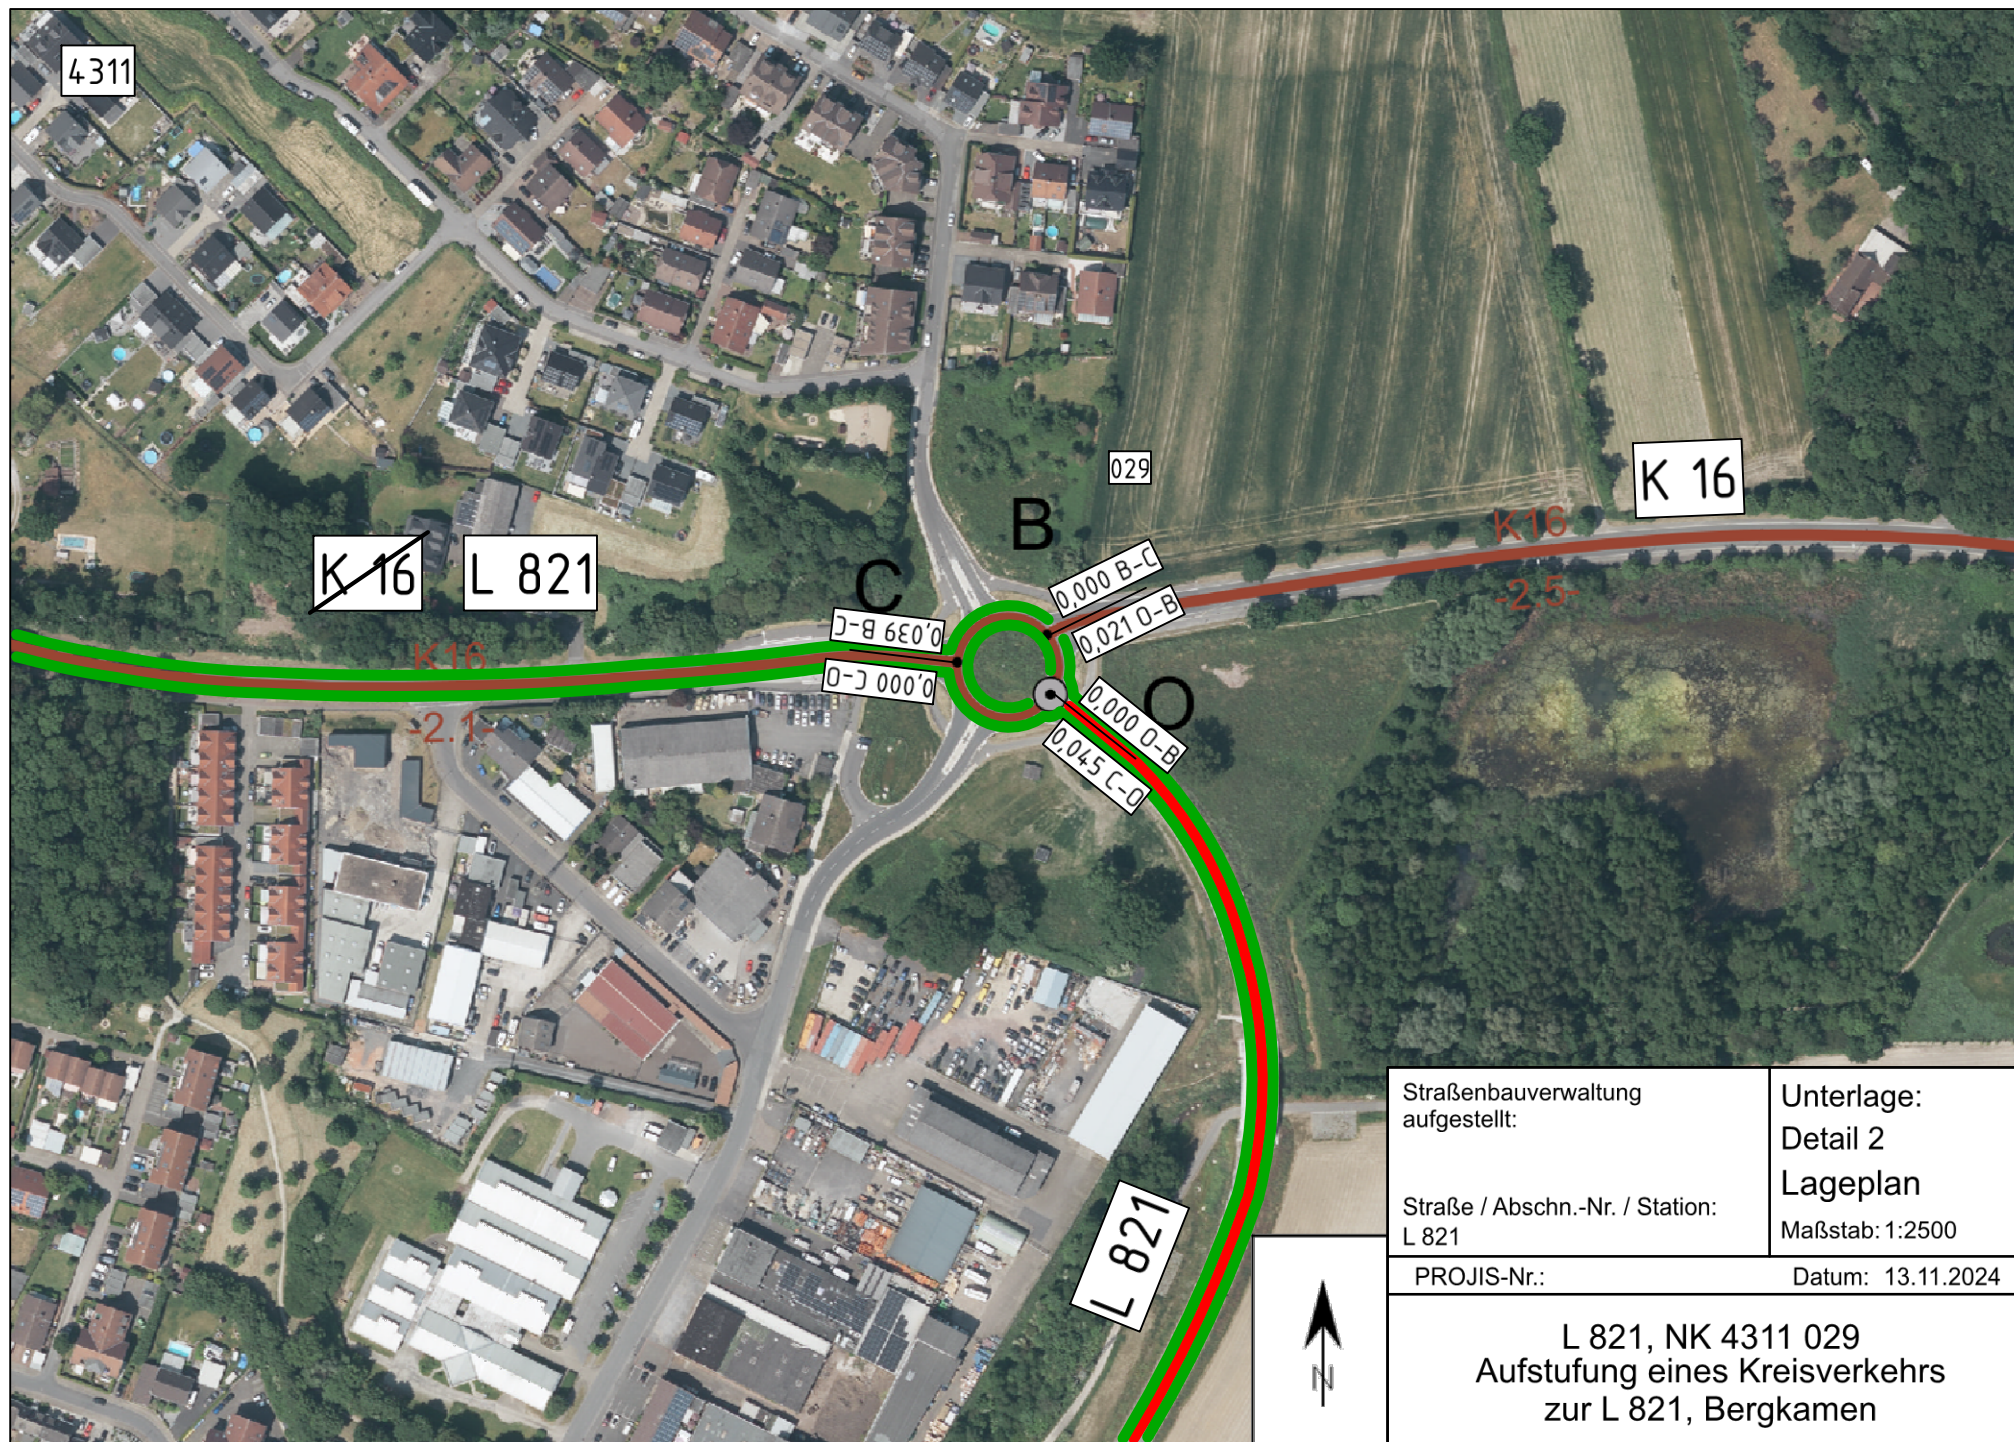

Straßenbauverwaltung aufgestellt: Straße / Abschn.-Nr. / Station: L 821	Unterlage: Detail 2 Lageplan Maßstab: 1:2500
PROJIS-Nr.:	Datum: 13.11.2024
L 821, NK 4311 029 Aufstufung eines Kreisverkehrs zur L 821, Bergkamen	