


Büggerradweg Bergkamen-Overberge

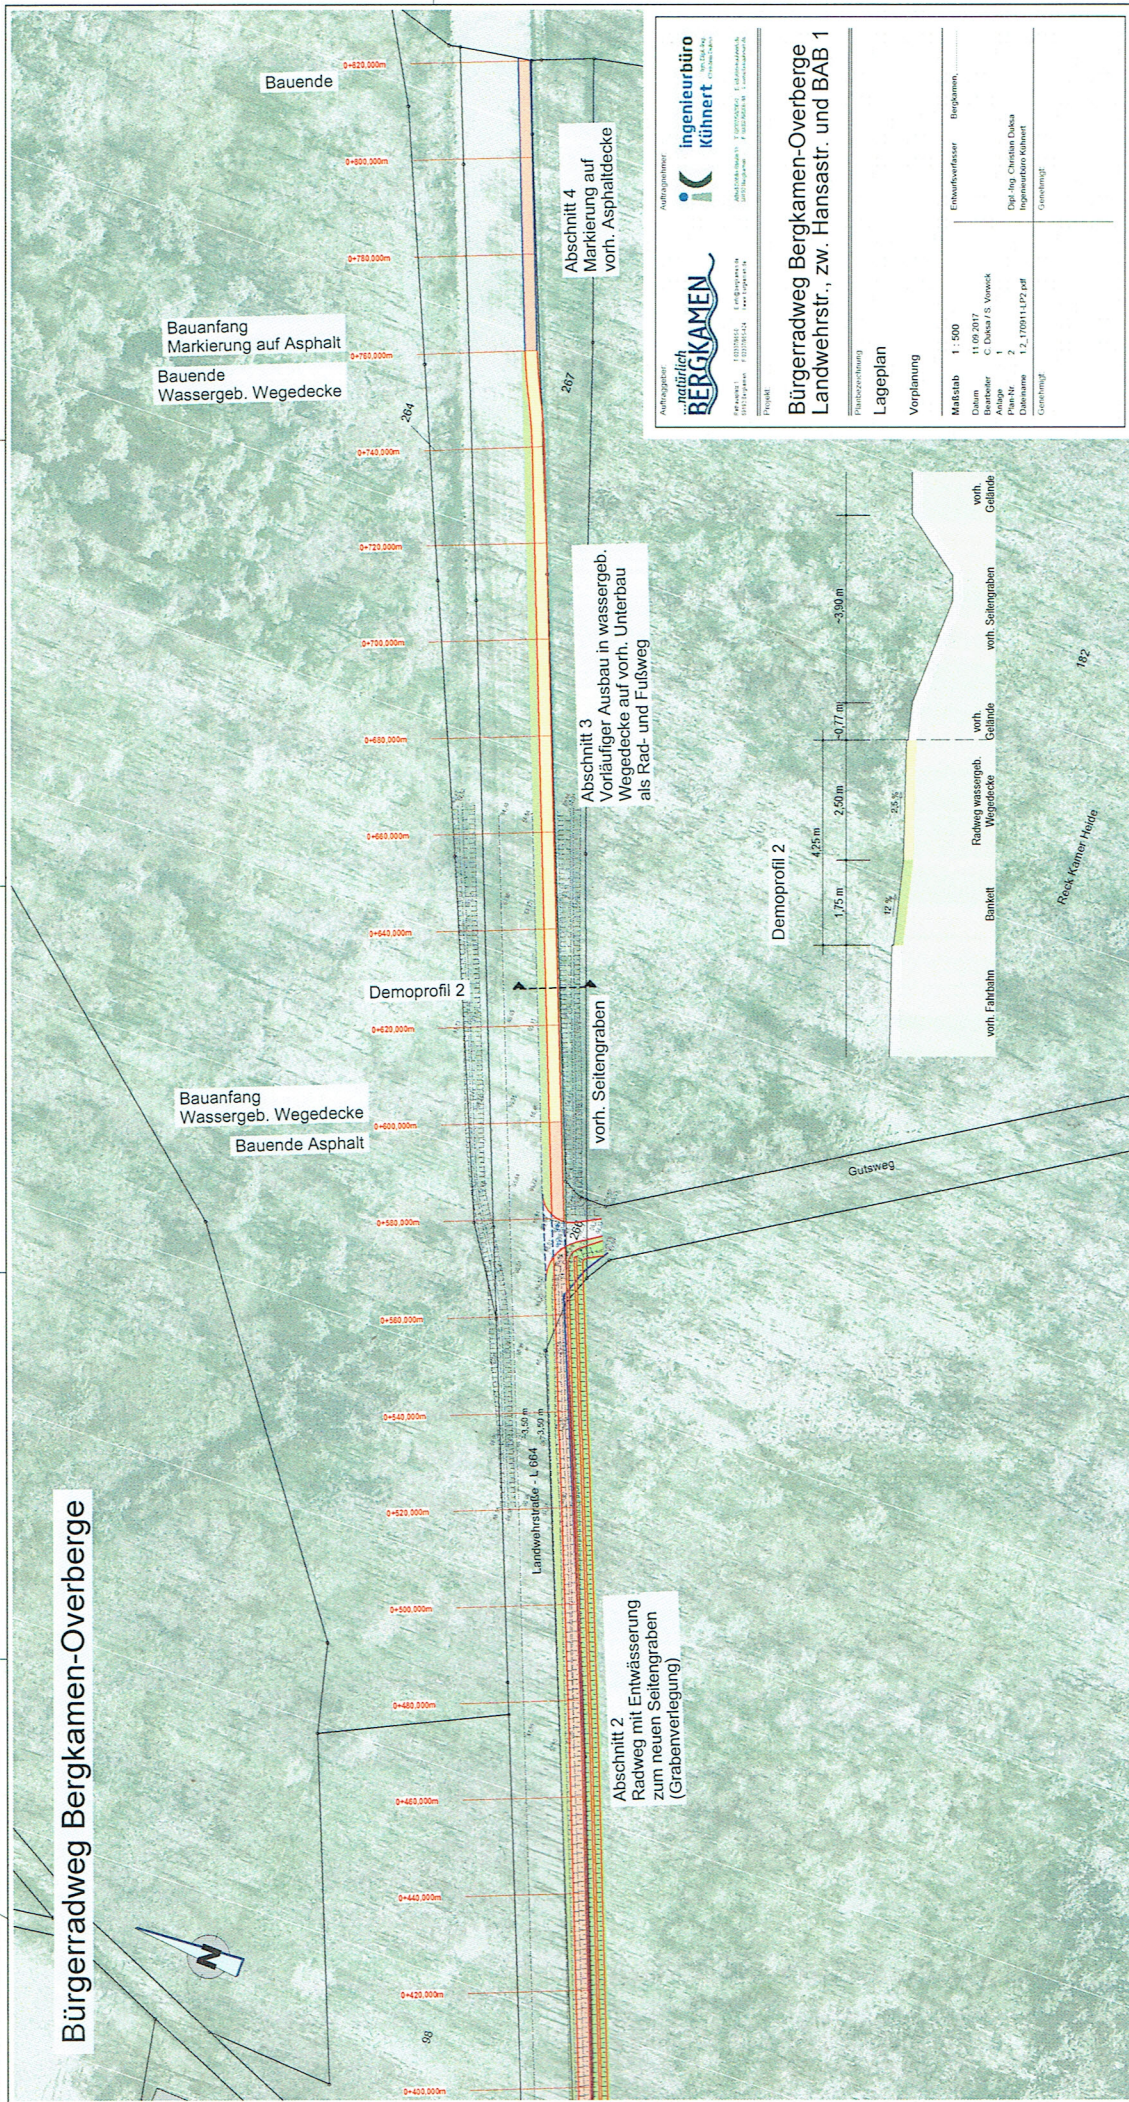

ingenieurbüro
kühnert

BERGKAMEN

natürlich

Projekt: Büggerradweg

Planlage: Lageplan

Vorplanung: Vorplanung

Maßstab: 1:500

Datum: 11.09.2017

Bezeichnet: C. Dinkel / S. Vowack

Anlage: 1

Datensatz: 1.2_170911_LP2.pdf

Gezeichnet: C. Dinkel

Entwurfverfasser: Bergkamen

Proj. Ing. Christian Dinkel
Ingenieur für Kühnert

Büggerradweg Bergkamen-Overberge Landwehrstr., zw. Hansastr. und BAB 1

Planlage	Lageplan
Vorplanung	Vorplanung
Maßstab	1:500
Datum	11.09.2017
Bezeichnet	C. Dinkel / S. Vowack
Anlage	1
Datensatz	1.2_170911_LP2.pdf
Gezeichnet	C. Dinkel
Entwurfverfasser	Bergkamen
Proj. Ing. Christian Dinkel	Ingenieur für Kühnert
Gezeichnet	C. Dinkel