



# Vorhaben- und Erschließungsplan "Nahversorgungsstandort Am Roggenkamp"

Lageplan Maßstab: 1:500  
Ansichten und Schnitte Maßstab: 1:200

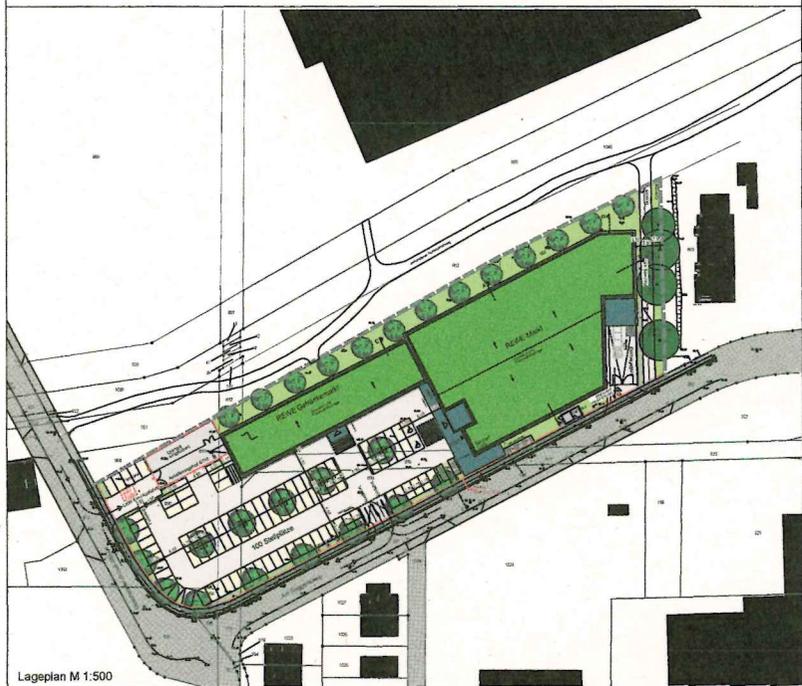

Lageplan M 1:500

Schnitte und Ansichten M 1:200

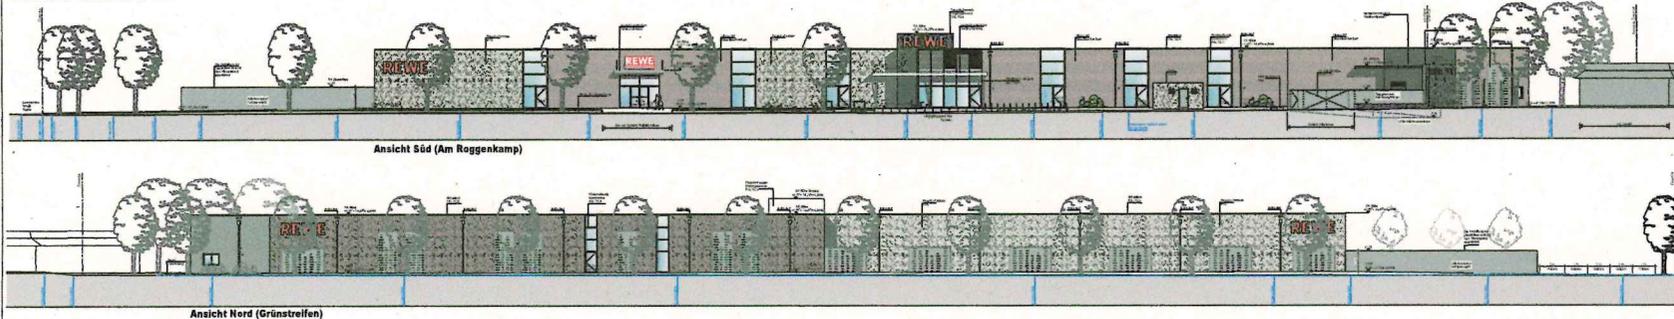

Anlage 5 zu TOP 13 öffentl. Teil  
Rat der Stadt Bergkamen 30.03.2023

Die Wohnungen sind nicht im Bild dargestellt.

Vorbereiter:  
Anfangsgesellschaft GmbH & Co. KG  
Bergkamen (Straße 20, 10000 Berlin)

Planzeichner:  
Architekturbüro Del-Ing. Regina Bietzer  
Regener Deussen 21, 40220 Dortmund



Stadt Bergkamen

Vorhabenbezogener Bebauungsplan Nr. BK 126  
"Nahversorgungsstandort Am Roggenkamp"

Satzung (Stand 18.01.2023)

Der Bebauungsplan bezieht sich auf den vorhabenbezogenen Bebauungsplan und den Vorhaben- und Erschließungsplan - Nr. 001/2 von 2017.