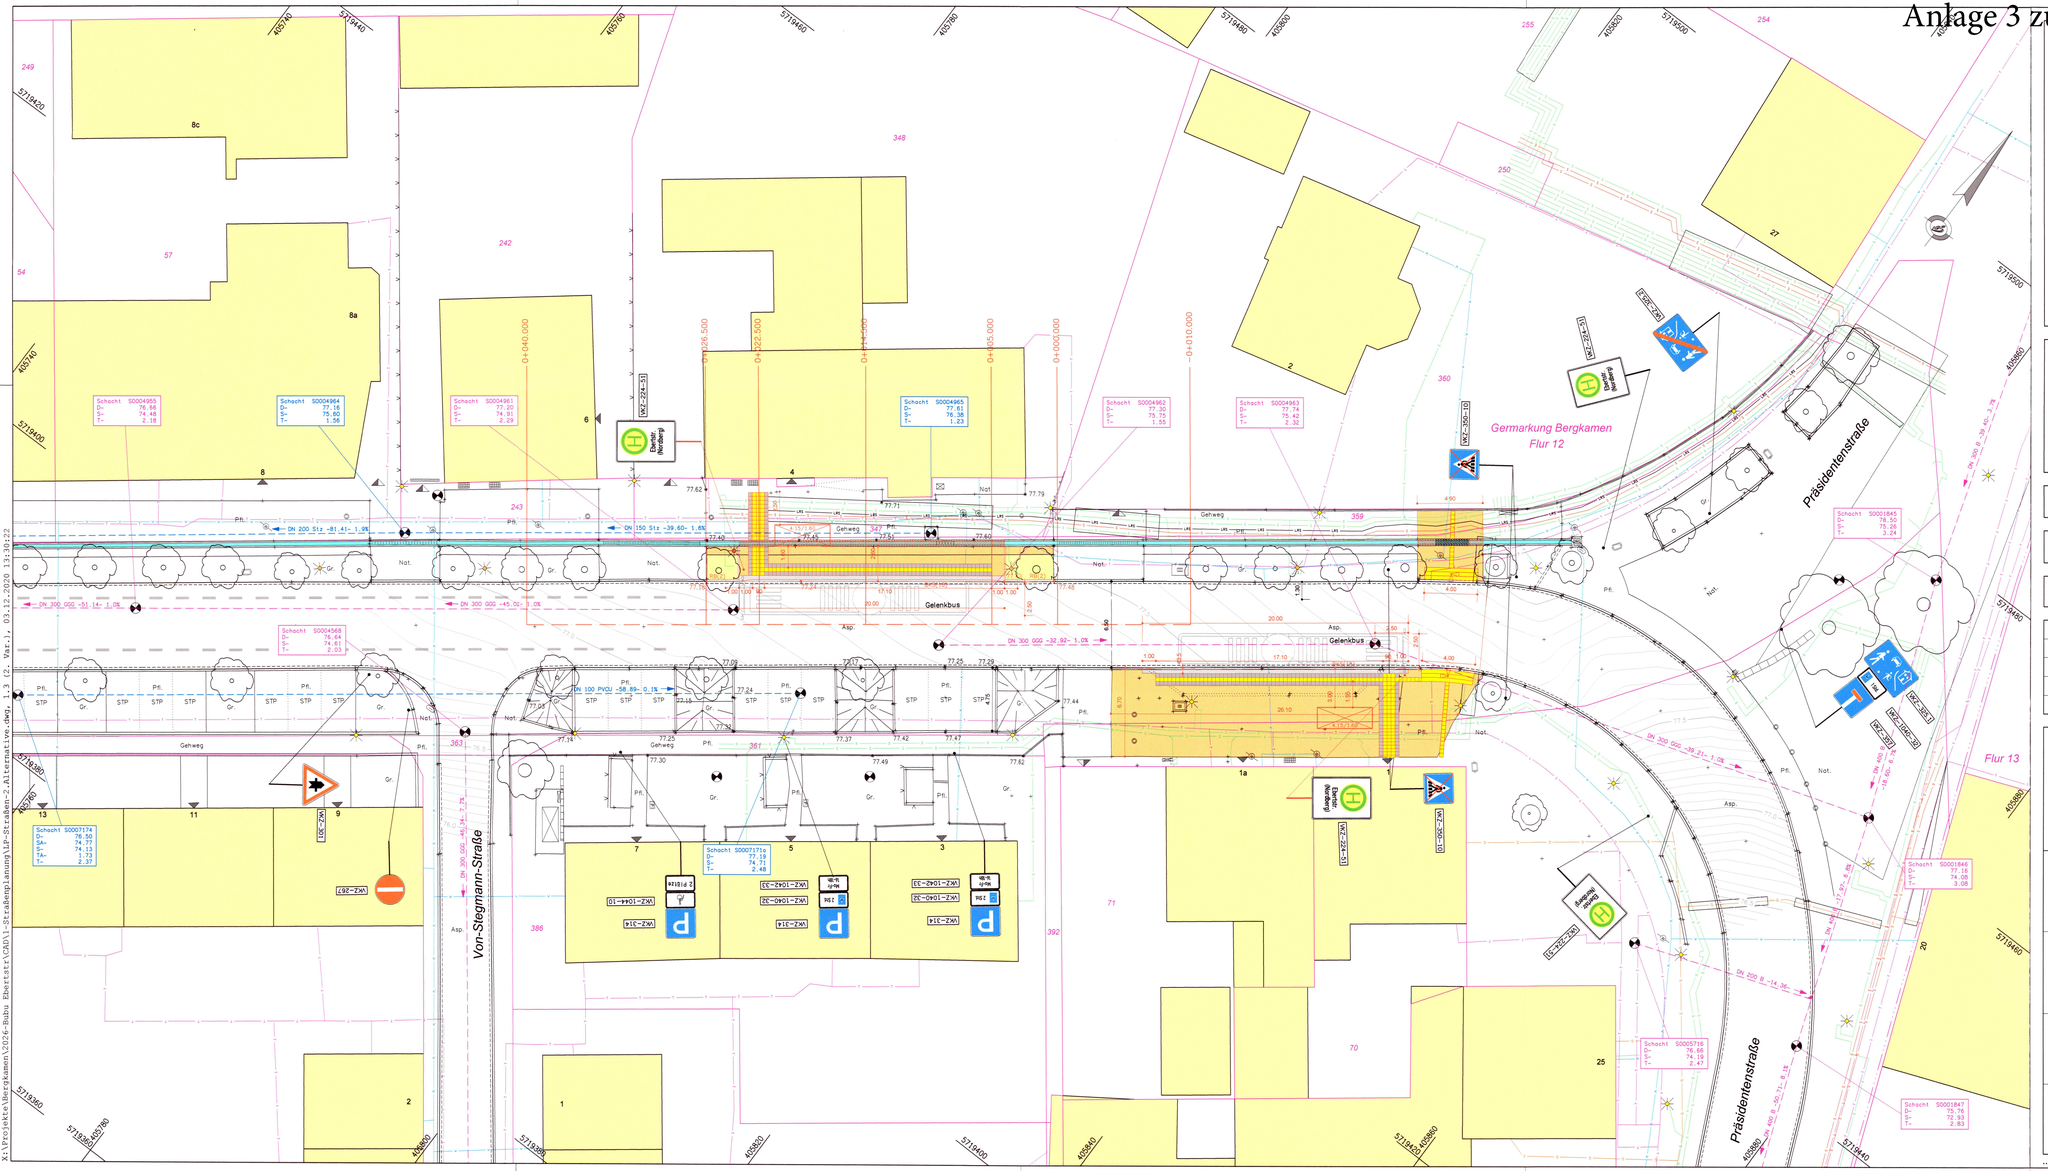


Legende

Bestand

Flur 12	Flur-Nr.		Gebäude
Bergkamen	Gemarkung	20	Hausnummer
	Flurgrenze	415	Flurstücke
	Flurstücksgrenze		Stromkasten
	Rinne		Straßenleuchte
	Bord+Rinne		Bodenstrahler
Asp. Pfl. Gr. Not.	Asphalt, Pflaster, Grünfläche, Naturstein		Abfalleimer
	Zugang		Briefkasten
	Zufahrt		Kanalschacht
	Hydrant		Kabelschacht
	Wasserschieber		Ablauf 50x50
	Absperrpfosten		Laubbaum
	Ruhebank		RW-Kanal
	Markierung		MW-Kanal
× 77.45	Geländehöhe		

Planung

	Rinne		taktile Elemente
	Bord+Rinne		Gehweg
	Markierung		Wetterschutzeinrichtung
	Abdeckung, bauseits		Straßenleuchte
BKS HB RB TB	Buskapstein, Hochbord, Rundbord, Tiefbord		
◆ 77.24	Höhe		

Der Kanalbestand wurde als PDF-Datei im November 2020 von der Stadt Bergkamen, Rathausplatz 1, 59192 Bergkamen im Koordinatensystem UTM übernommen und eingearbeitet.

Das Grundstückskataster wurde als DXF-Datei im November 2020 von der Stadt Bergkamen, Rathausplatz 1, 59192 Bergkamen im Koordinatensystem UTM übernommen.

Die topografische Aufnahme wurde im November 2020 von der Ingenieurgesellschaft Patzke, Markt 7+12, 59494 Soest im Koordinaten System UTM vorgenommen.

Nr.	Art der Änderung	Datum	bearb.	gez.

INGENIEURGESELLSCHAFT PATZKE GMBH
Büro für Bauwesen
Straßen-Kanal-Tiefbau
Markt 7+12
59494 Soest
Telefon: 02921-381 96 10
Telefax: 02921-381 96 99
E-Mail: IGP@patzke-ing.de
Internet: www.patzke-ing.de
BERATUNG
PLANUNG
BAUVERMESSUNG
BAUÜBERWACHUNG
ABRECHNUNG

...natürlich BERGKAMEN

Stadt Bergkamen
Tiefbau-Verkehr-Stadtgrün
Rathausplatz 1
59192 Bergkamen

Stadt Bergkamen
Ebertstraße
Neubau barrierefreie Bushaltestellen

Anlage:
Blatt-Nr.: 1.3

	Datum	Zeichen
gemessen	Nov. 2020	edza
bearbeitet	Nov. 2020	samu
geprüft		

Verfasser:
Ingenieurgesellschaft Patzke Büro für Bauwesen
Markt 7+12 59494 Soest
Fon: 02921 / 381 96 10
Mail: ...@patzke-ing.de
Soest, 30.11.2020

Neubau BHS - 2. Variante
Nord-West+Süd-Ost
Lageplan mit VT

Maßstab: 1:200

...2026/CAD/LP-Straßen.dwg ...PDF/1.3-LP-Neubau+VT-2.Var.-201130.pdf

X:\Projekte\Bergkamen\2026-Bus Ebertstr\CAD\1-Straßenplanung\LP-StraßenT-2.Alternative.dwg, 1:3 (2. Var.), 03.12.2020 13:30:22