


Anlage zu TOP 3 öff. Teil
Ratssitzung vom 10.09.2009

Flur 1
Datteln - Hamm - Kopp

Sl. 28

1372

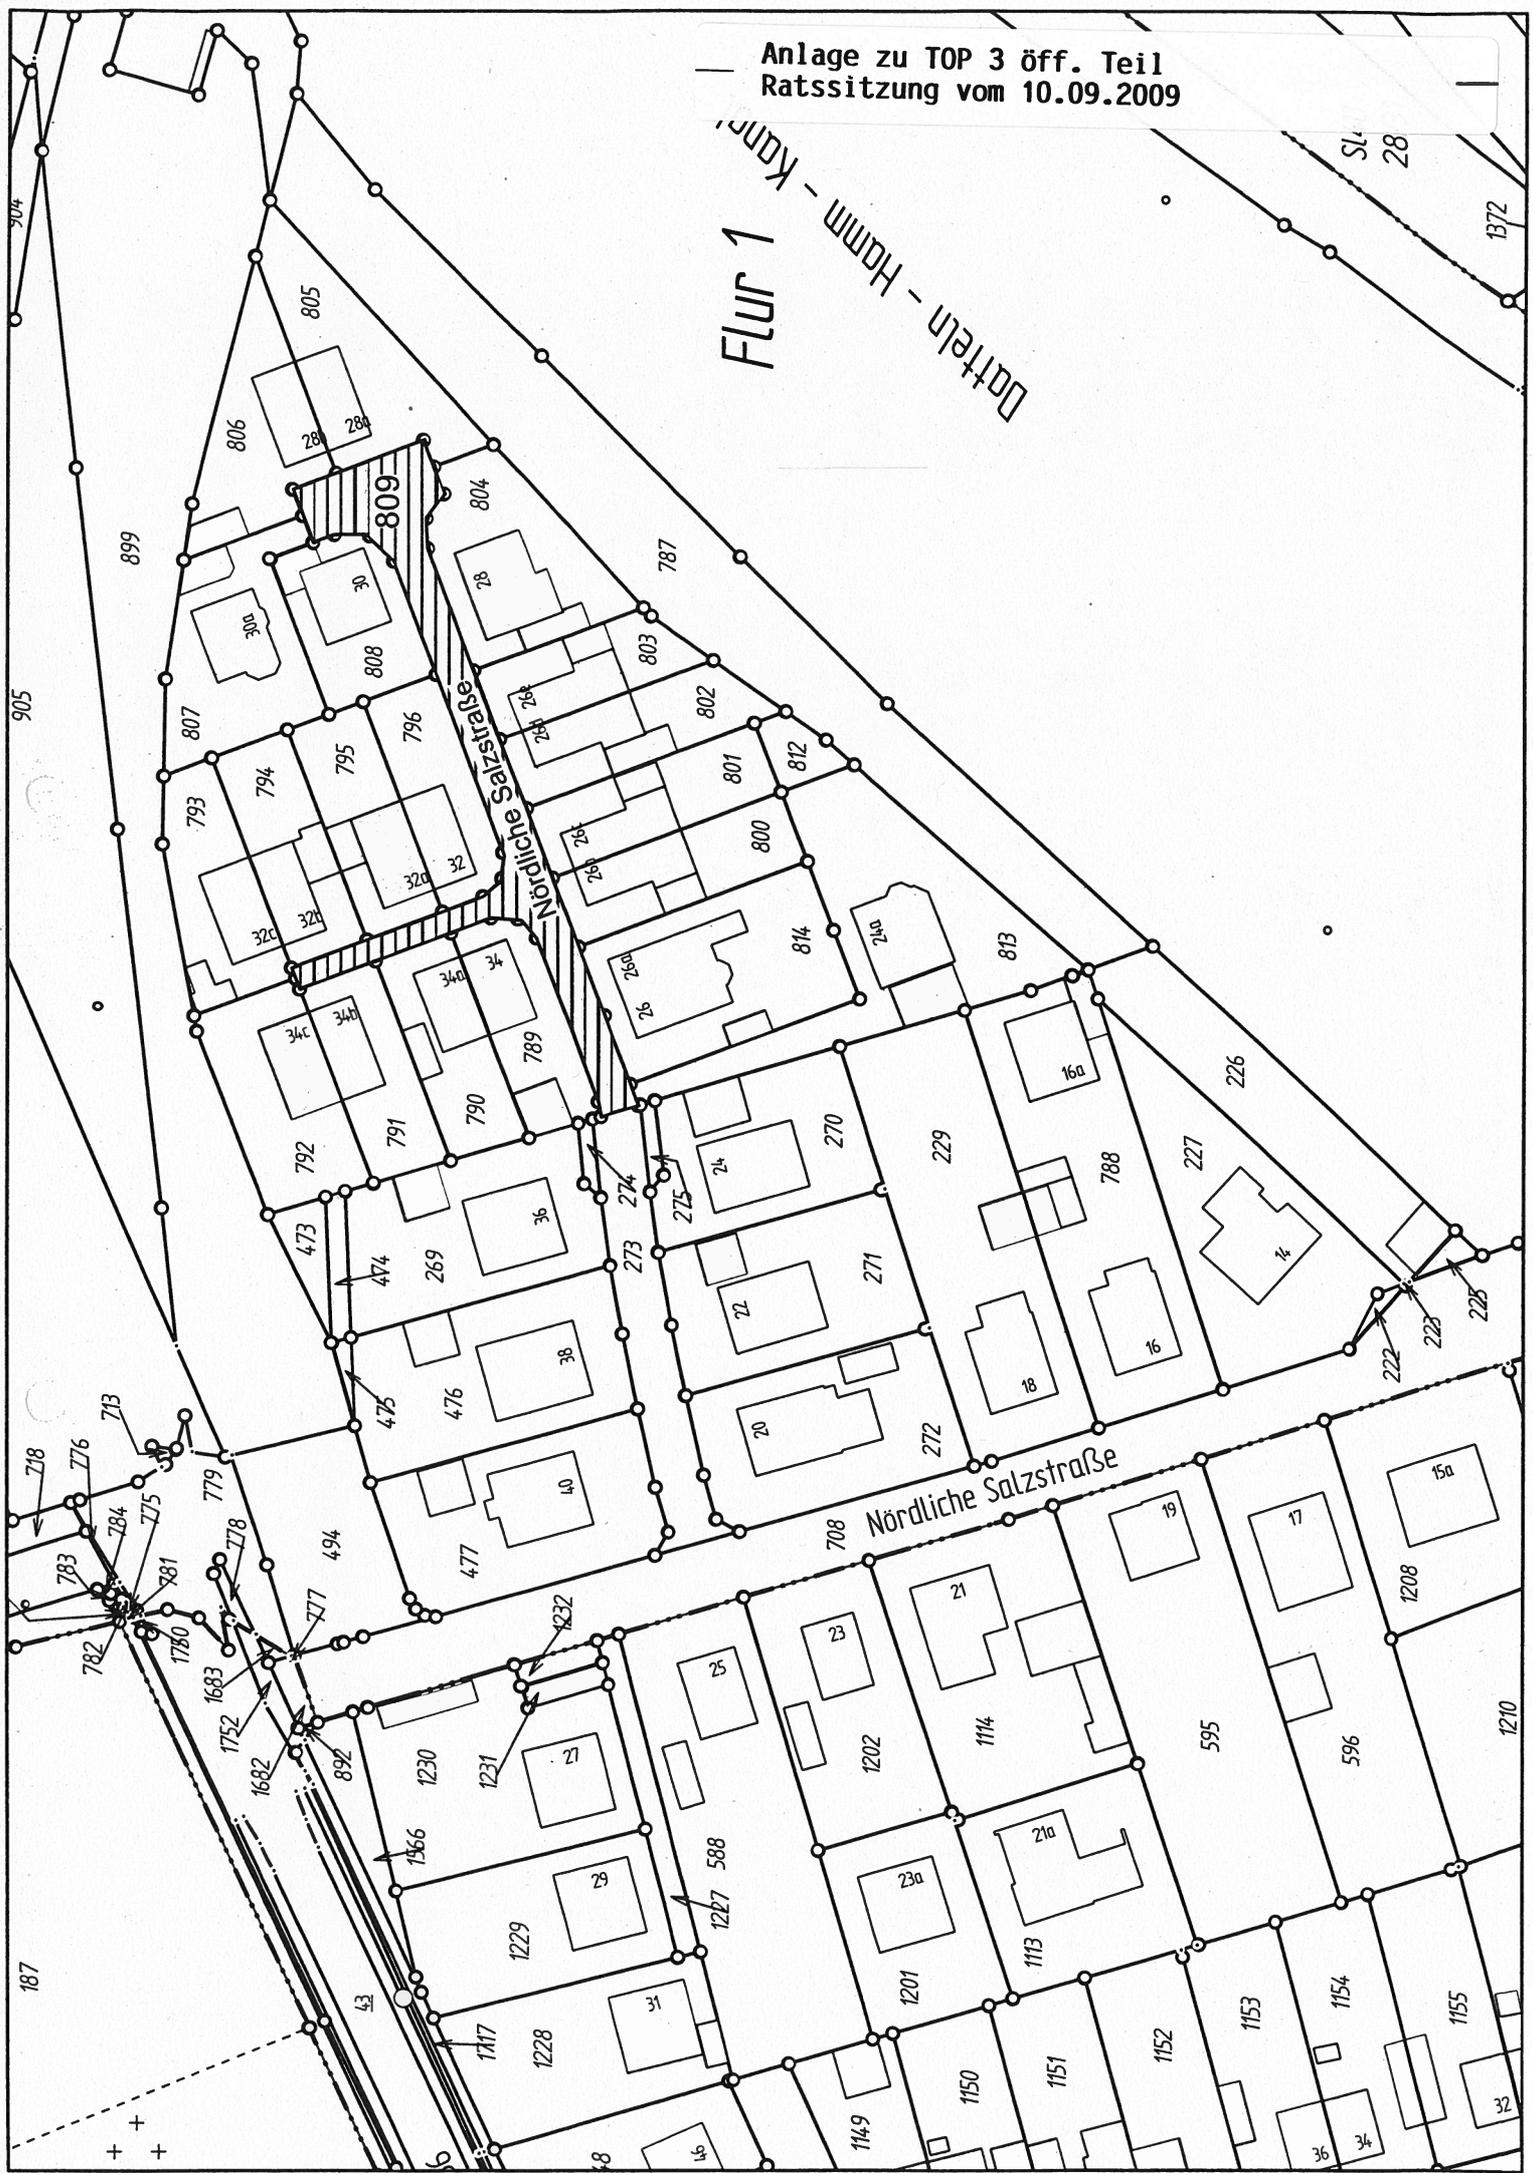

187

+

1210

1155

32