



Index 03.02.2014  
Maßstab 1:500

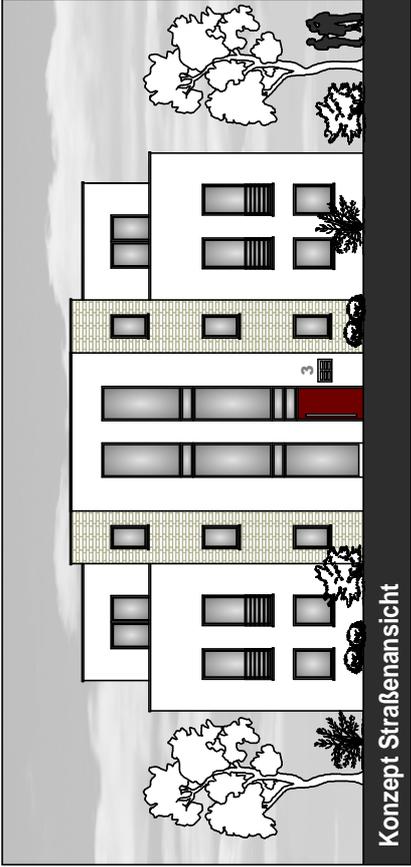

Konzept Straßenansicht

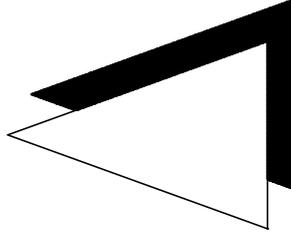

# Bebauungskonzept Kreisverkehr Lütke Holz

