


Anlage 1 zur Vorlage 10/1388

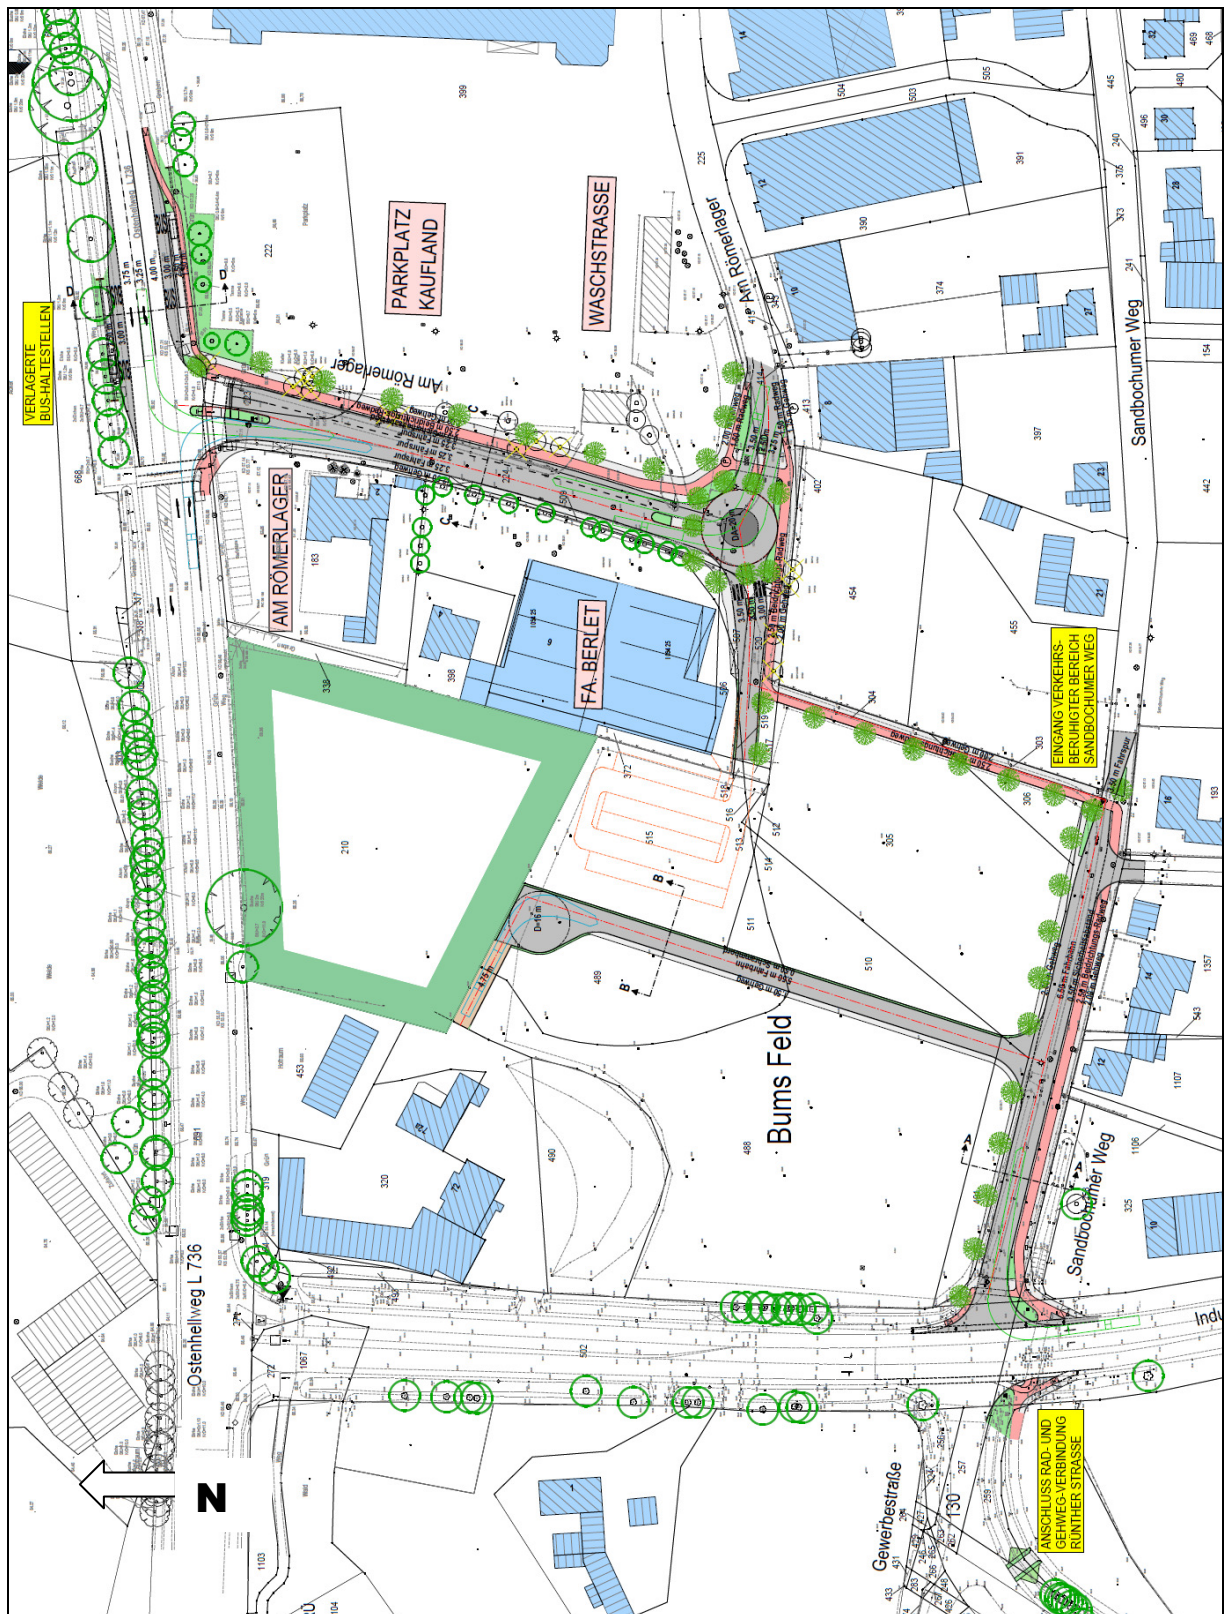

Erschließungsplanung für den Bebauungsplan Nr. RT 96 „Rünthe-Ost“
- Variante 1 -