



Amt für Planung, Tiefbau und Umwelt

Rathausplatz 1
59192 Bergkamen

Anlage 6 zu Drucksache Nr. 11/1109

aus dem
Liegenschaftskataster

Liegenschaftskarte 1:2.500
Erstellt am 24.01.2018

Flurstück: 38, 226, 687, 689, 693, 697, 704, 706, 707, 714, 719, 722


Flur: 7

Gemarkung: Weddinghofen

Gemeinde: Bergkamen
Kreis: Unna
Regierungsbezirk: Arnsberg



Hauptfriedhof

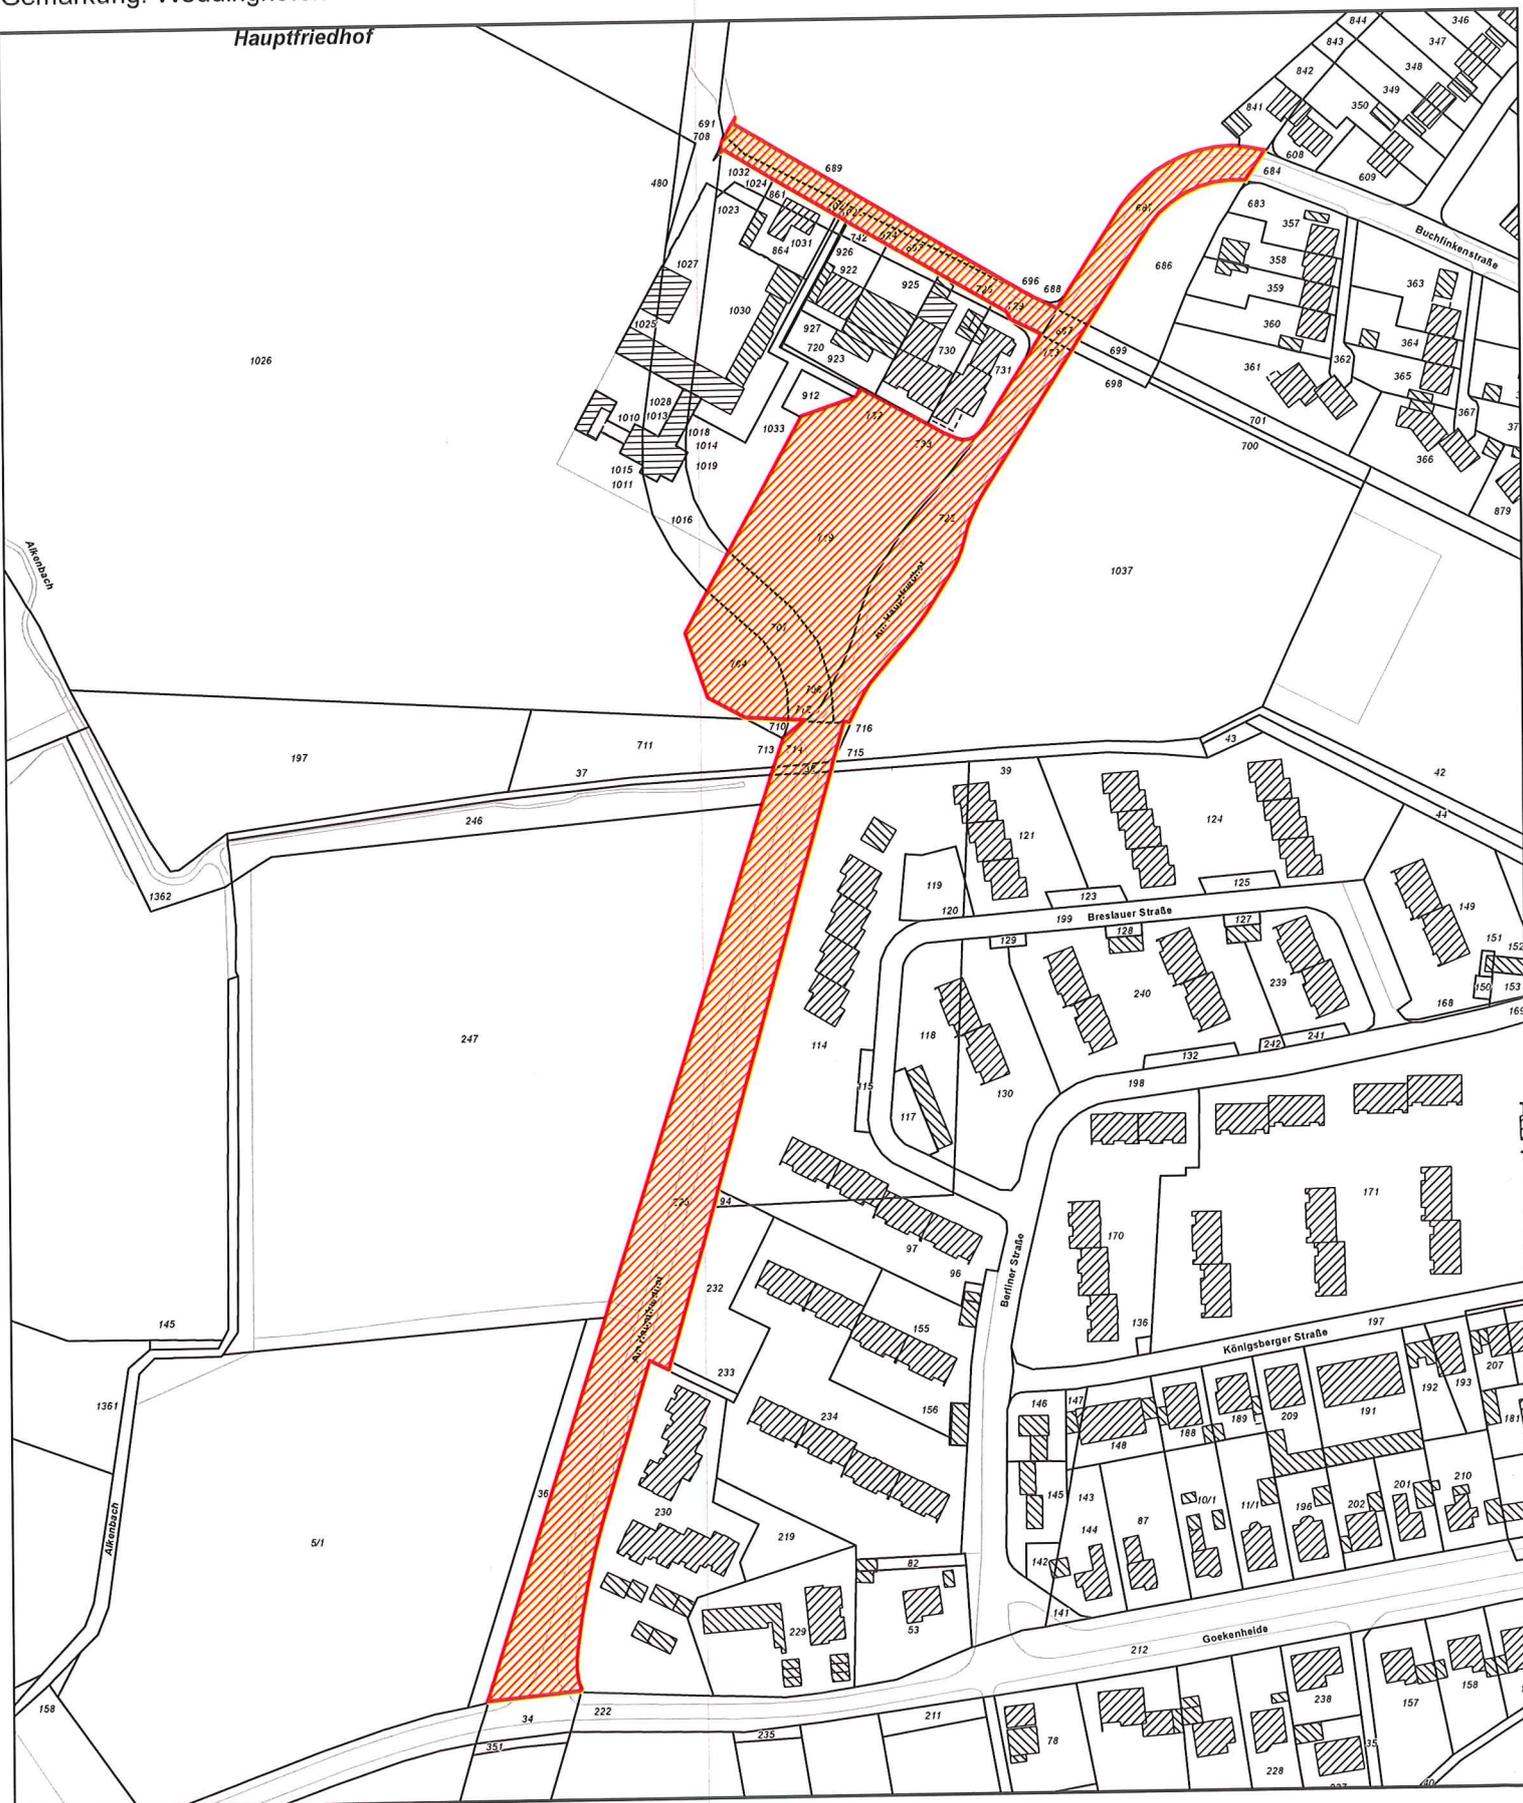

0 20 40 60 80 100 Meter

- Gebrauchsauskunft -