



Amt für Planung, Tiefbau und Umwelt

Anlage 11 zu Drucksache Nr. 11/1109


Auszug aus dem Liegenschaftskataster

Rathausplatz 1
59192 Bergkamen

Liegenschaftskarte 1:2000
Erstellt am 18.02.2016

Flurstück: 492
Flur: 11
Gemarkung: OBERADEN

Gemeinde: BERGKAMEN
Kreis: Unna
Regierungsbezirk: Arnsberg

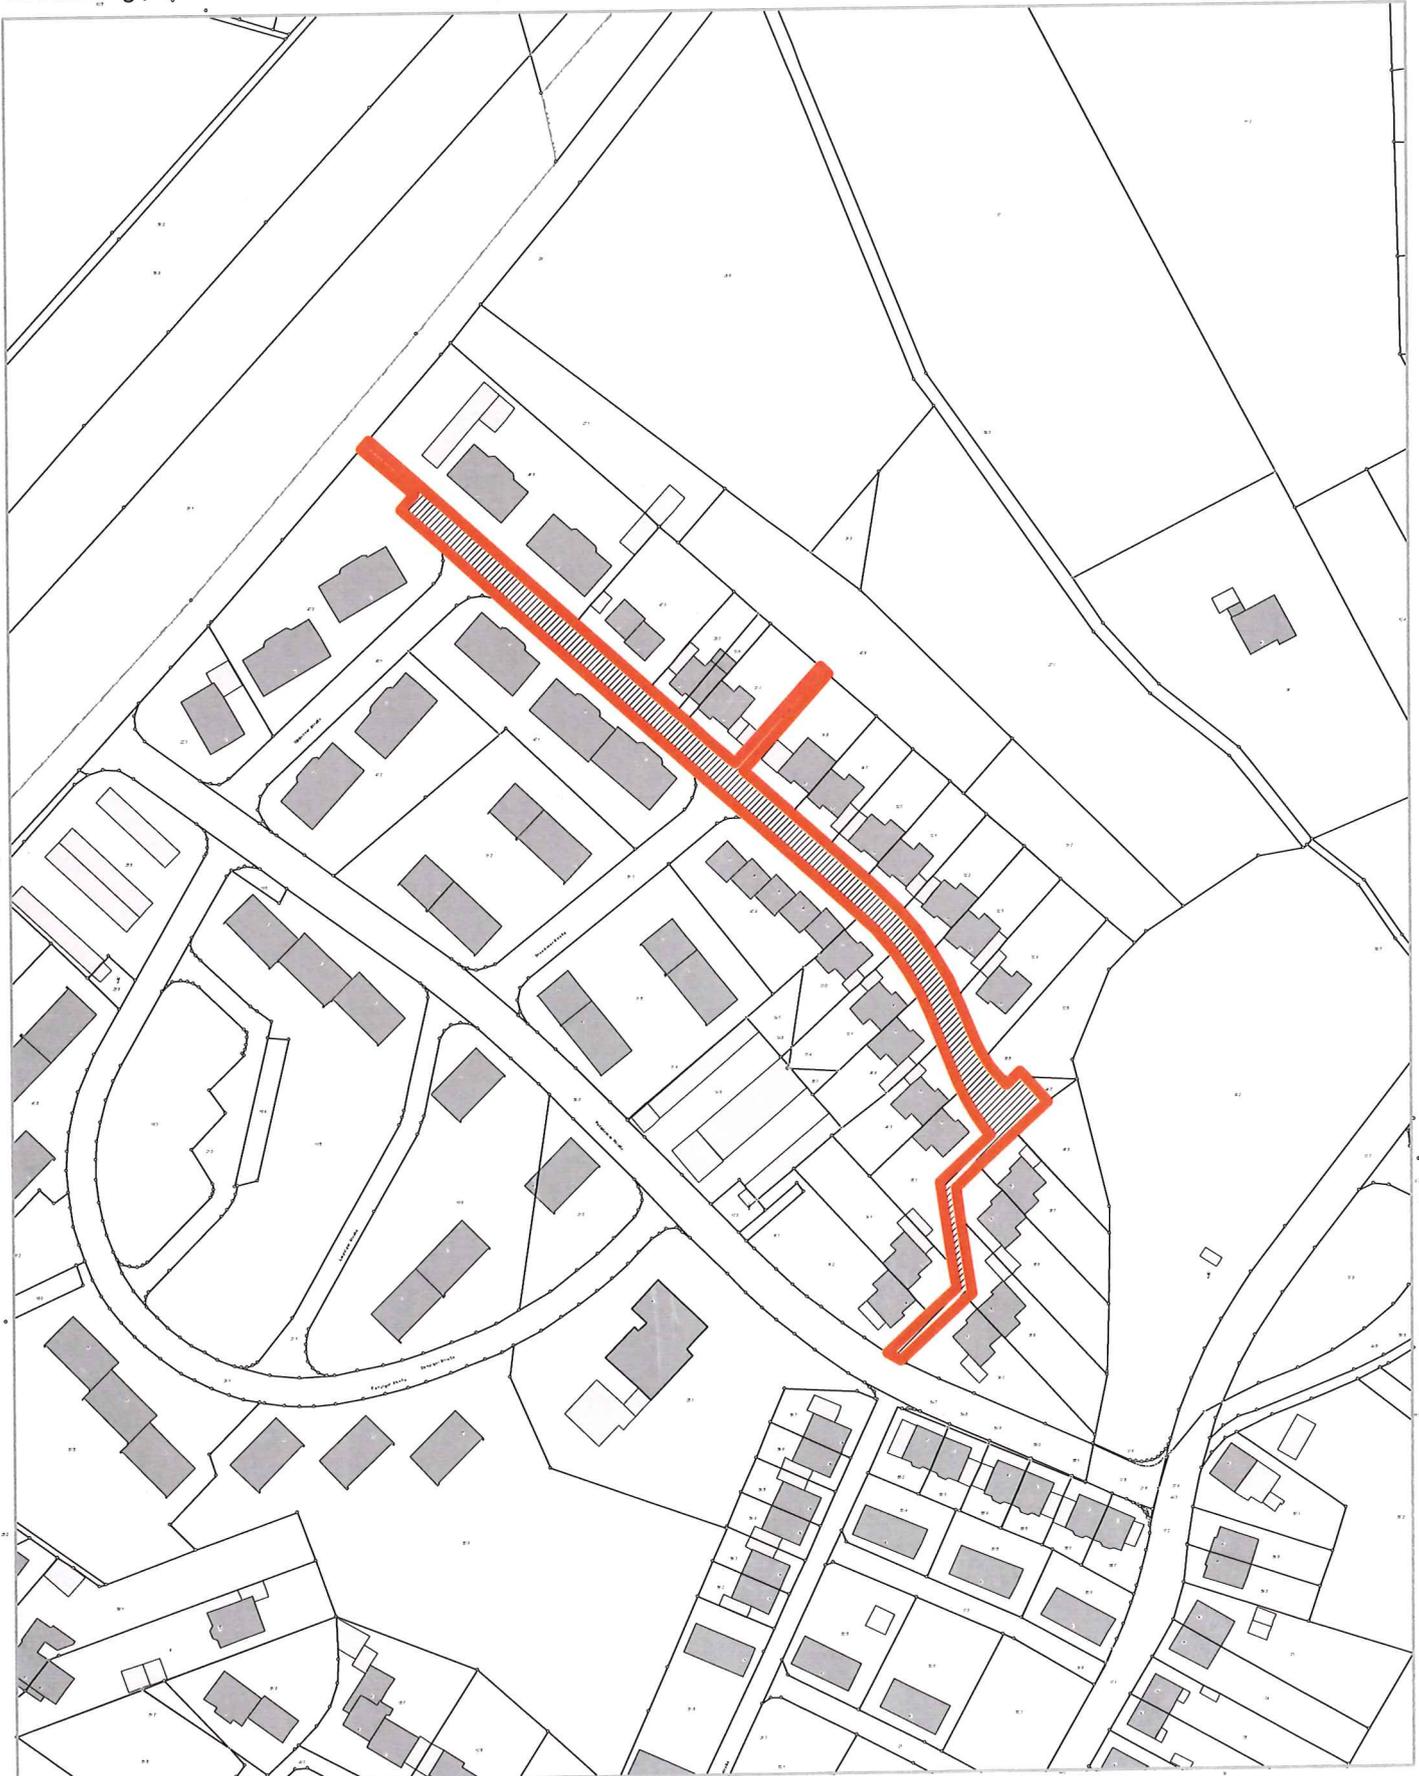

0 10 20 30
Meter

- Gebrauchsauskunft -