



Planung, Tiefbau, Umwelt und Liegenschaften

Auszug aus dem Liegenschaftskataster

Liegenschaftskarte 1:1500
Erstellt am 29.11.2016

zu widmende Strasse:
Kugelbrink

Flurstück: 25


Flur: 6

Gemarkung: BERGKAMEN

Gemeinde: BERGKAMEN

Kreis: Unna

Regierungsbezirk: Arnsberg

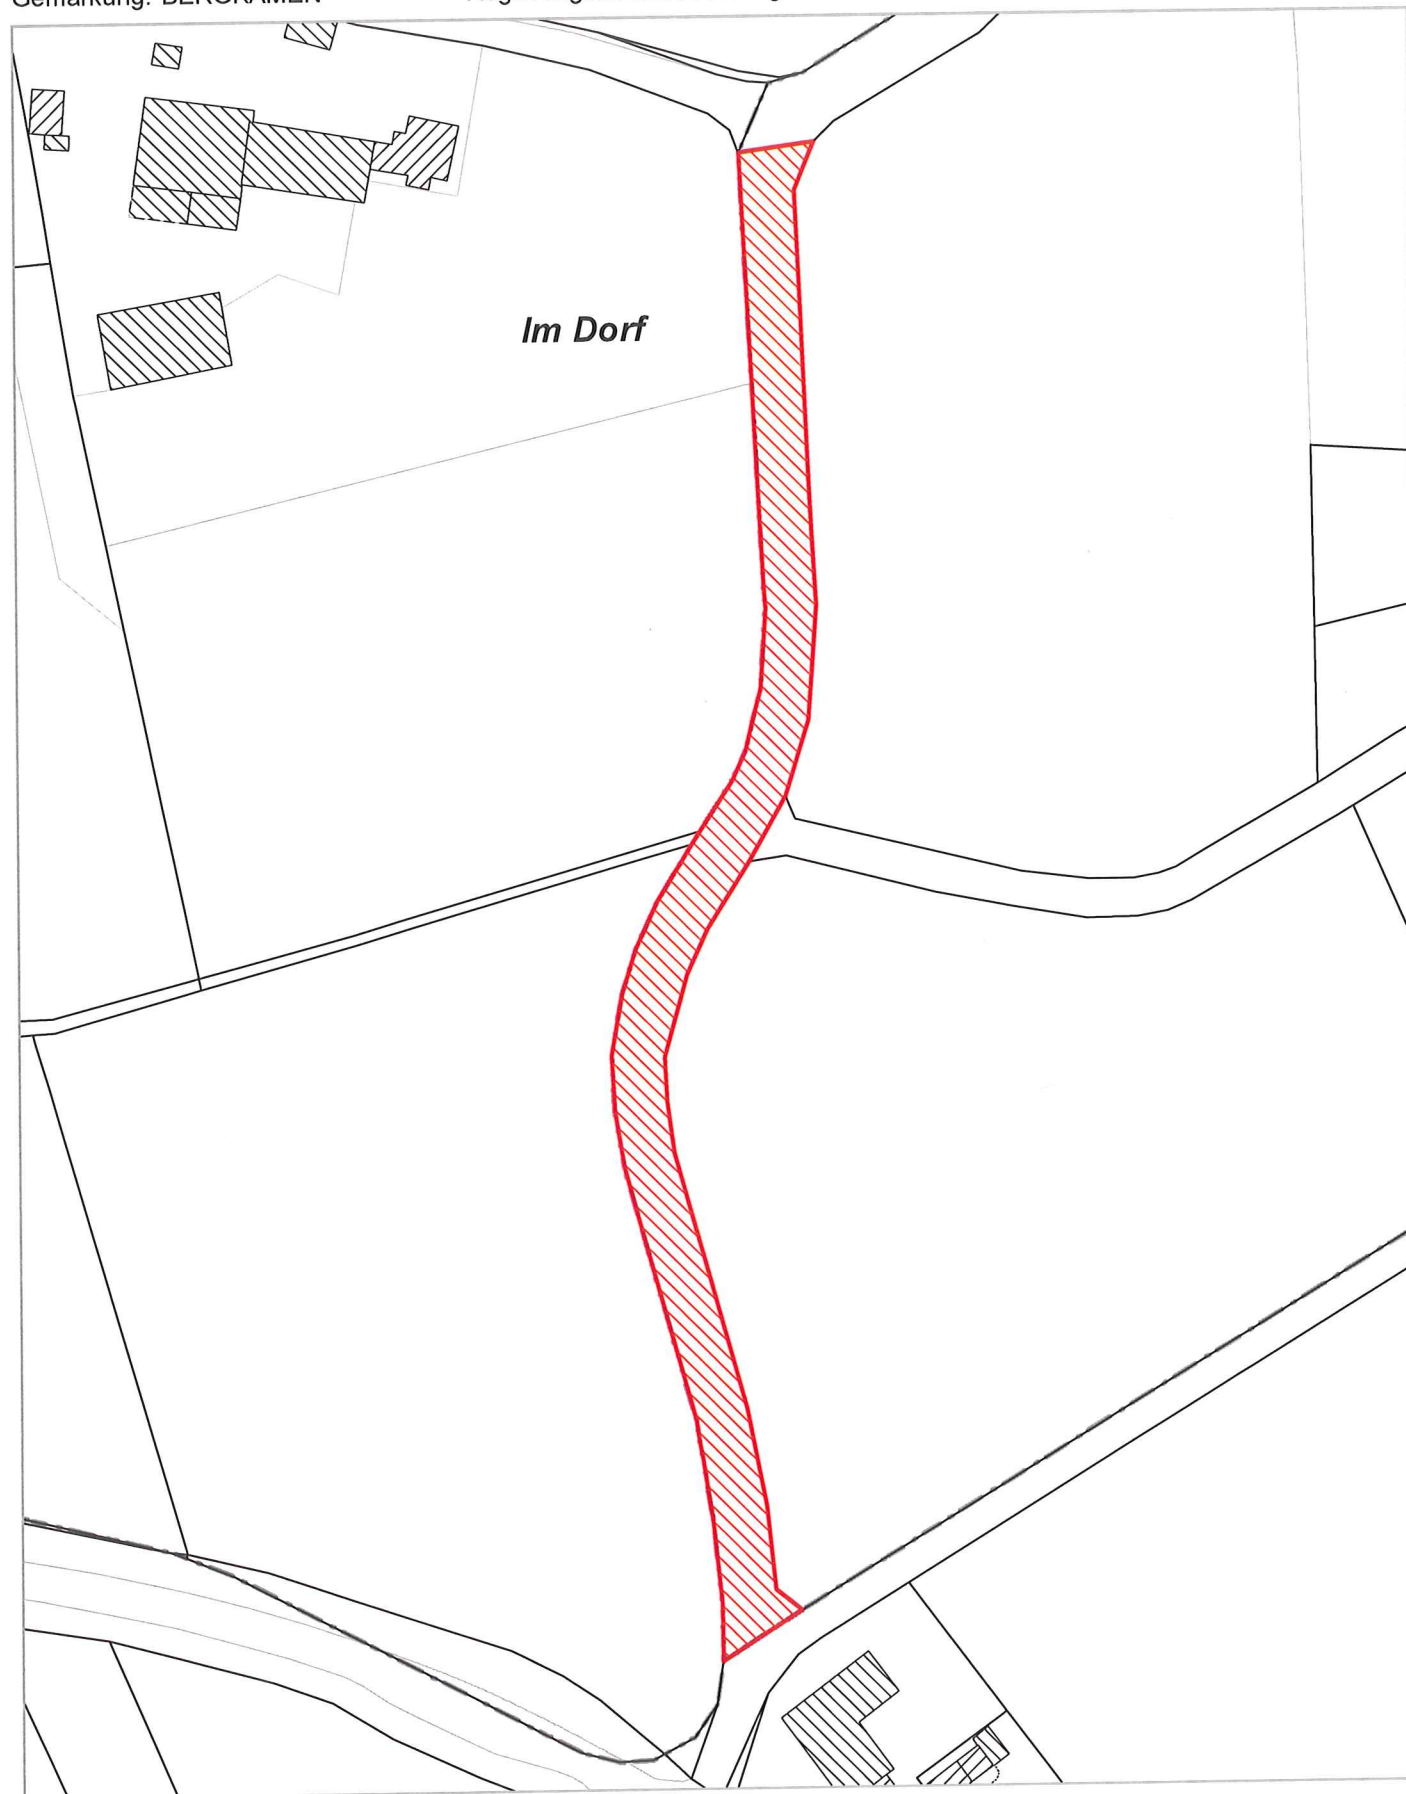

0 10 20 30
Meter

- Gebrauchsauskunft -