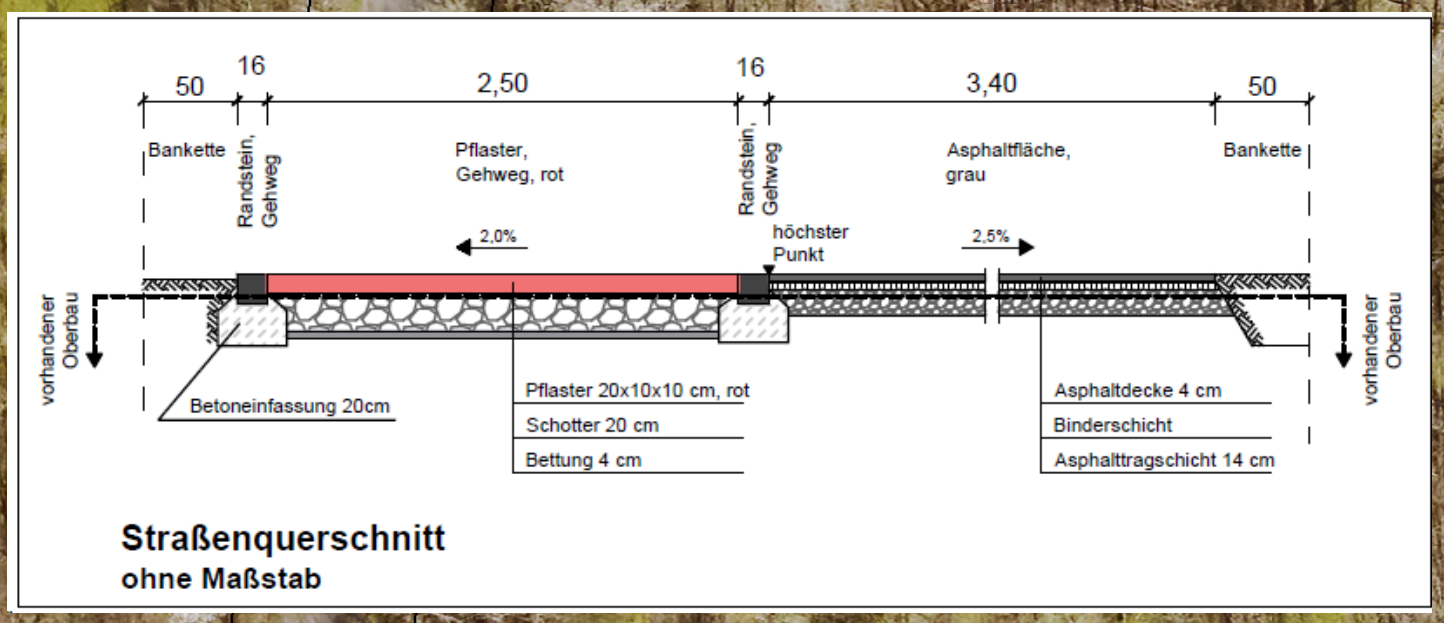

Straßenquerschnitt
ohne Maßstab

vorh. Schranke
5,20
2,75
vorh. Toranlage
2,50
3,40
56,94
Straßenquerschnitt
35,56
9,32
4,96
Erneuerung der vorh. Beschilderung zu den Friedhofsquatieren 29-34
vorh. Toranlage
9,11
gepl. Beschilderung zu den Friedhofs-quatieren 29-34
3,00
2,00

gepl. Beleuchtung
gepl. Erneuerung der Aspahltfläche, 329m²
gepl. Gehweg, rotes Pflaster, 254m²
gepl. Ertüchtigung des vorh. Wabenpflaster, rot, 20m²
vorh. Zuwegung, rotes Wabenpflaster

N

Lageplan-Erneuerung Zuwegung Parkfriedhof Quatiere 29-34

1:500
27.08.2020 gez.Fis