



Stadt Bergkamen

Dezernat für Bauen, Stadtentwicklung und Klimaschutz
Amt für Planung, Tiefbau und Umwelt

Flurstücke: 728, 730, 926

Flur: 5

Gemarkung: RÜNTHE

Gemeinde: BERGKAMEN

Kreis: Unna


Regierungsbezirk: Arnsberg

Widmung

Liegenschaftskarte 1:500

Erstellt am 13.10.2020

Anlage zu TOP 5 öff. Teil
Ratssitzung vom 29.10.2020

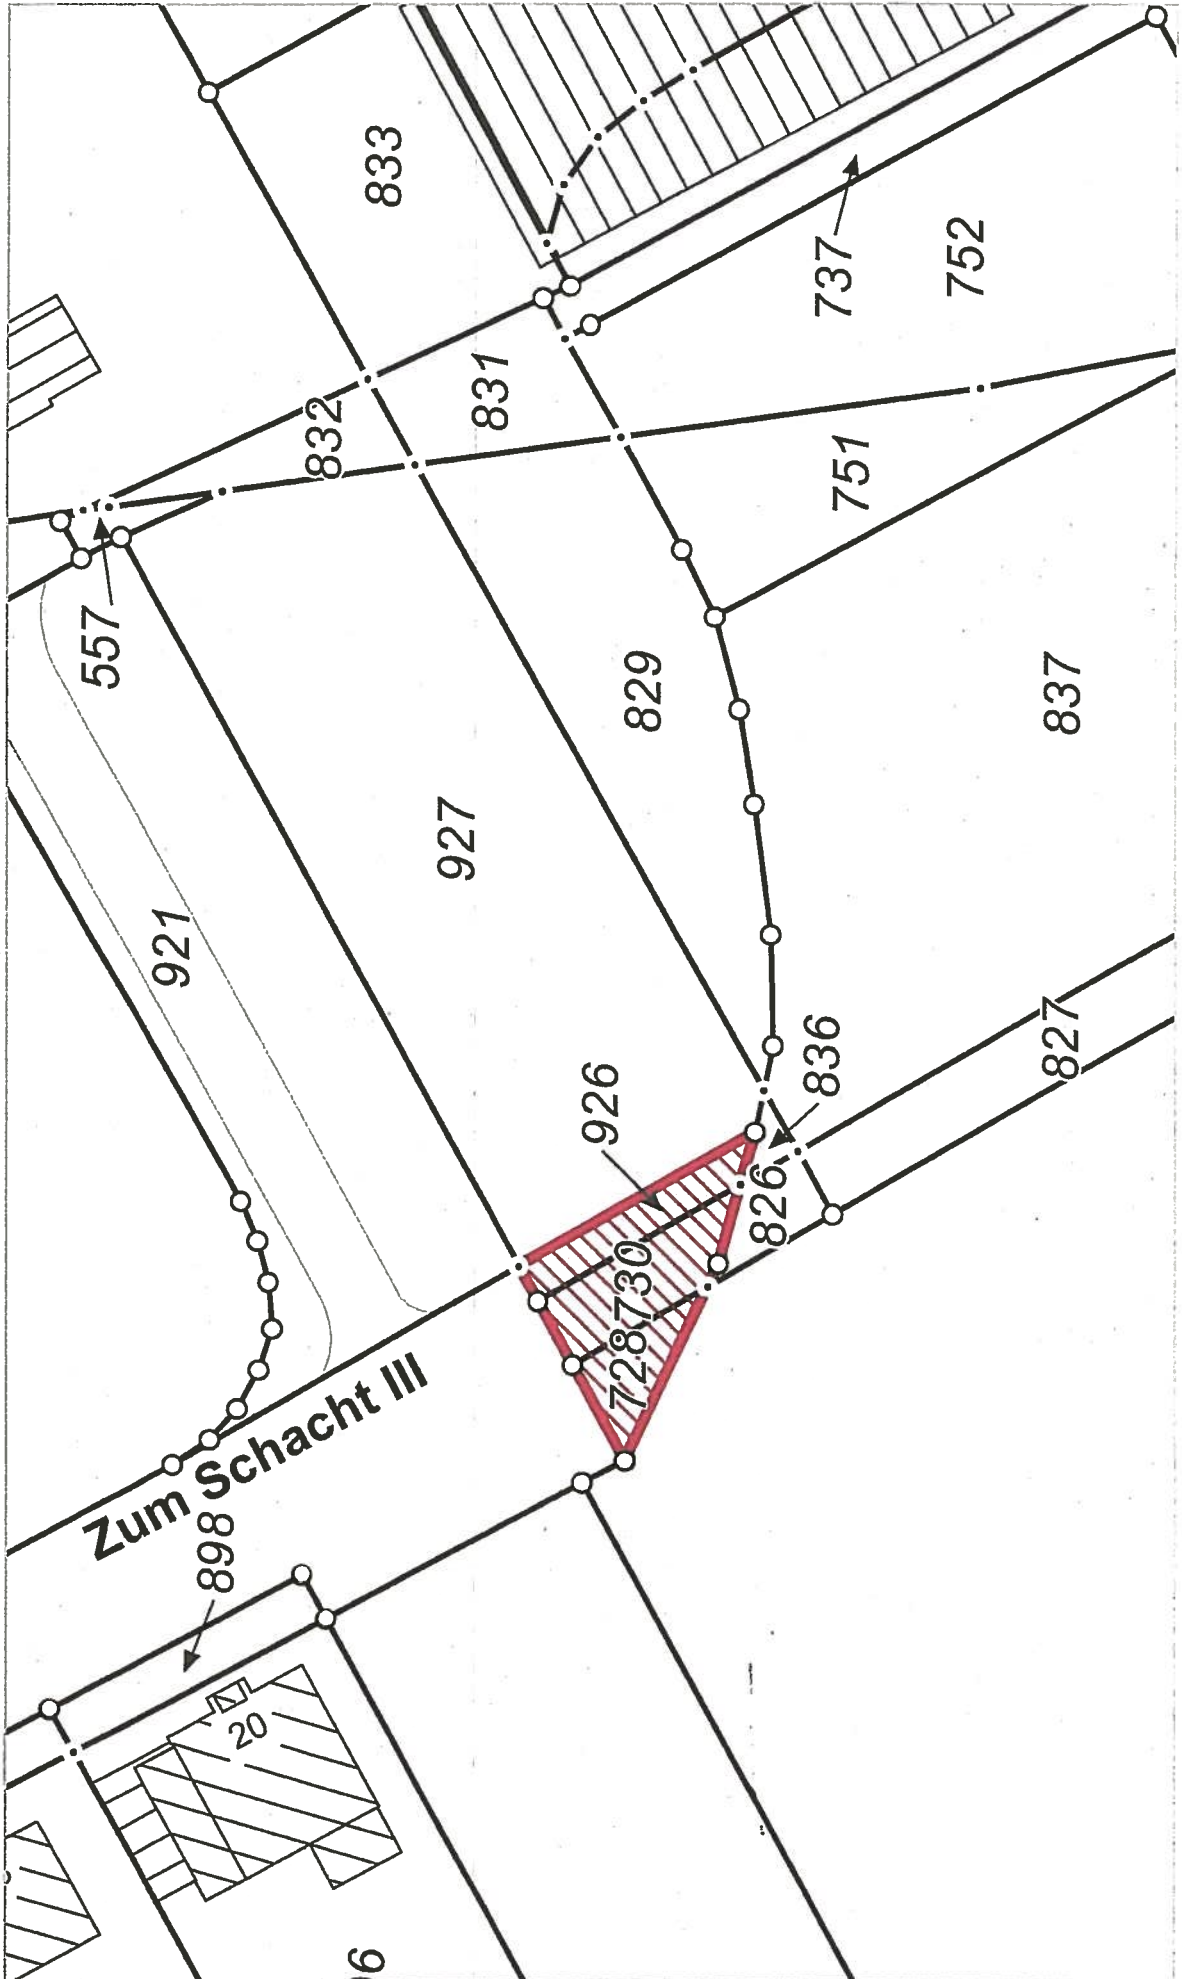

0 4 8 12 16 20 Meter