

Stadt Bergkamen

Dezernat für Bauen, Stadtentwicklung und Klimaschutz
Amt für Planung, Tiefbau und Umwelt

Flurstück: 606, 616

Flur: 8

Gemarkung: OBERADEN

Gemeinde: BERGKAMEN

Kreis: Unna


Regierungsbezirk: Arnsberg

Widmung

Liegenschaftskarte 1:1500

Erstellt am 24.11.2020

Anlage zu TOP 43 öff. Teil
Ratssitzung vom 10.12.2020

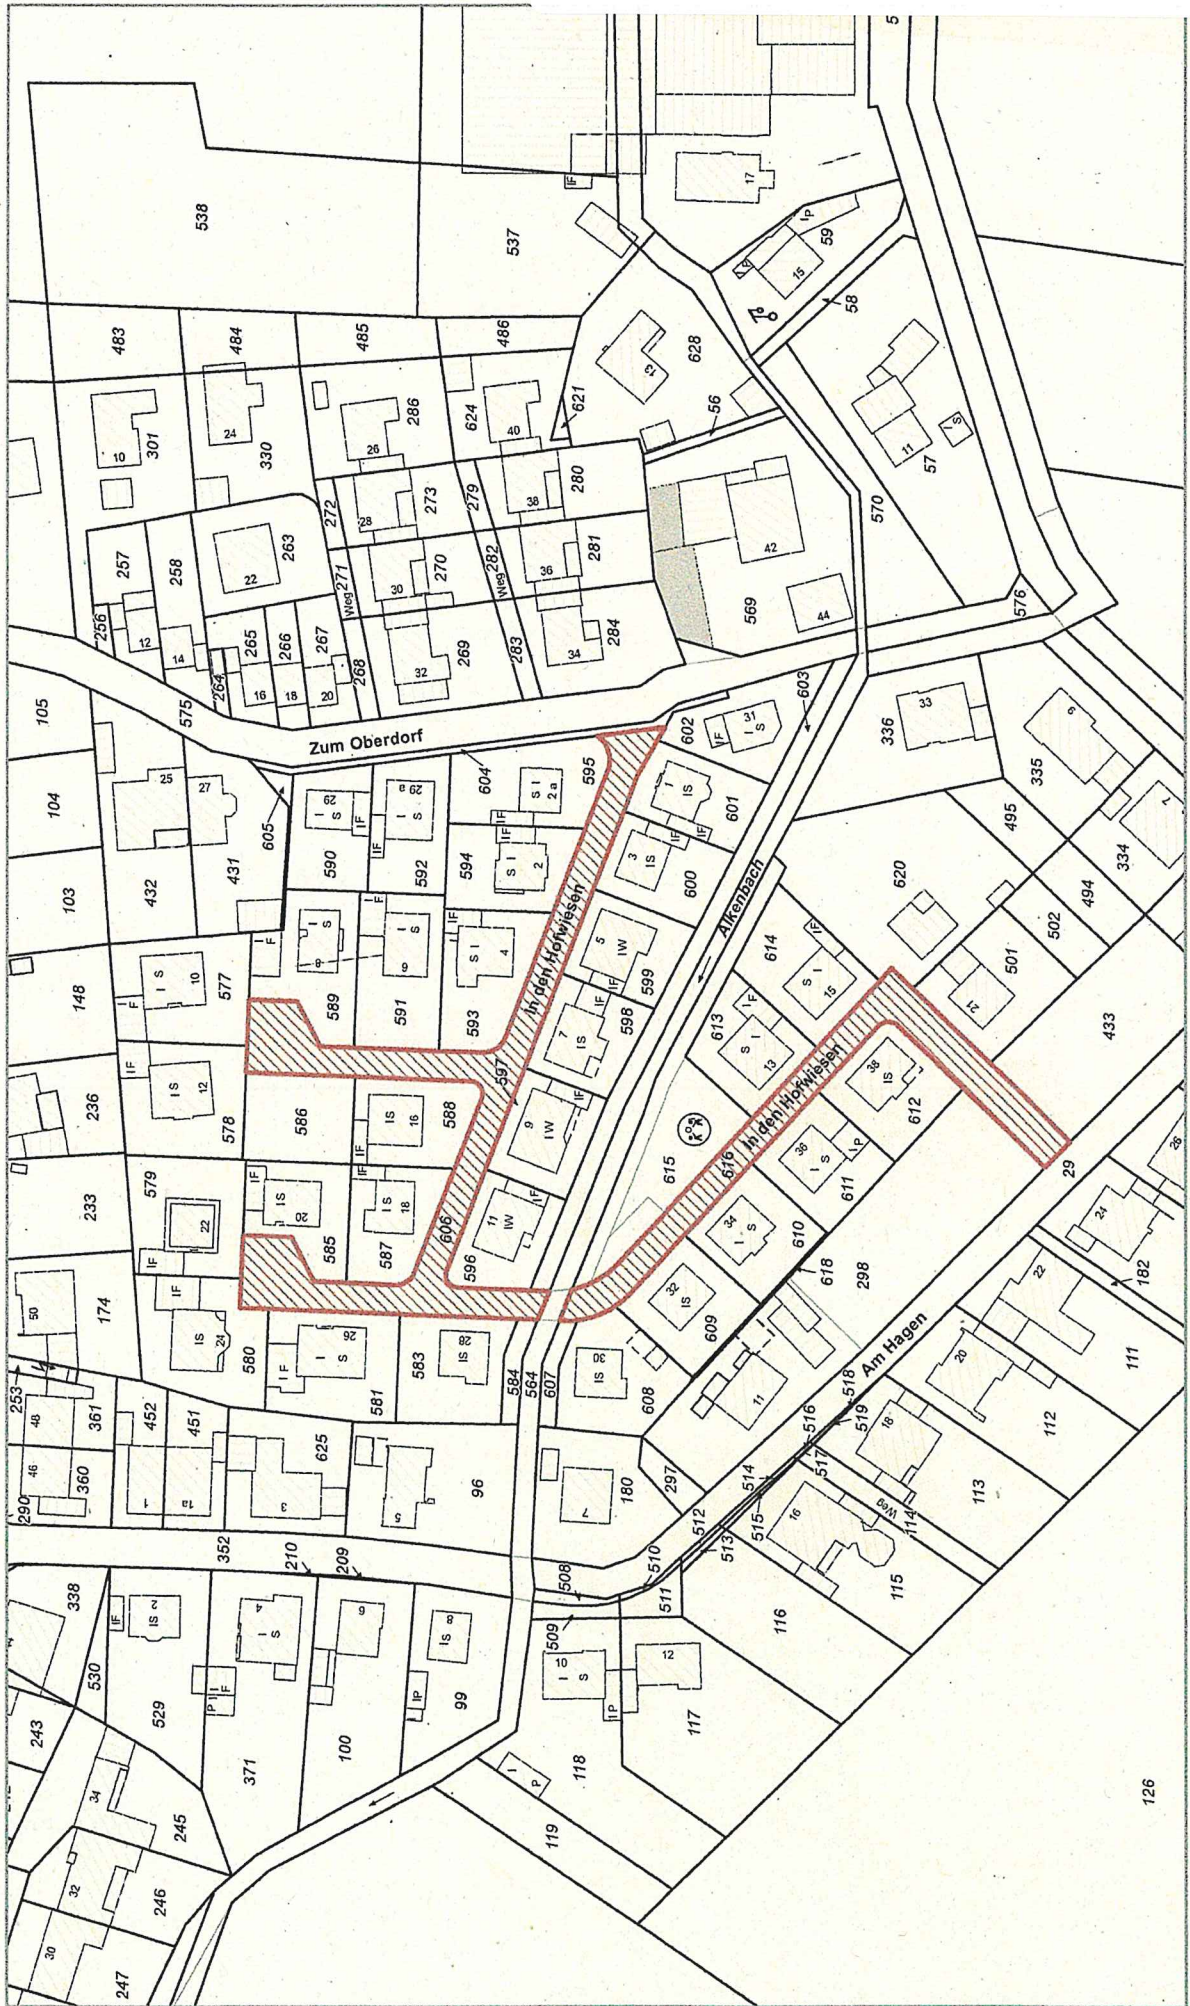

0 10 20 30 Meter