



Stadt Bergkamen


Dezernat für Bauen und Stadtentwicklung
Amt für Planung, Tiefbau und Umwelt

Flurstück: 581
Flur: 9
Gemarkung: RÜNTHE

Gemeinde: BERGKAMEN
Kreis: Unna
Regierungsbezirk: Arnsberg

Auszug aus dem
Liegenschaftskataster
Liegenschaftskarte 1:1200
Erstellt am 23.01.2019

Anlage zu TOP 44 öff. Teil
Ratssitzung vom 10.12.2020

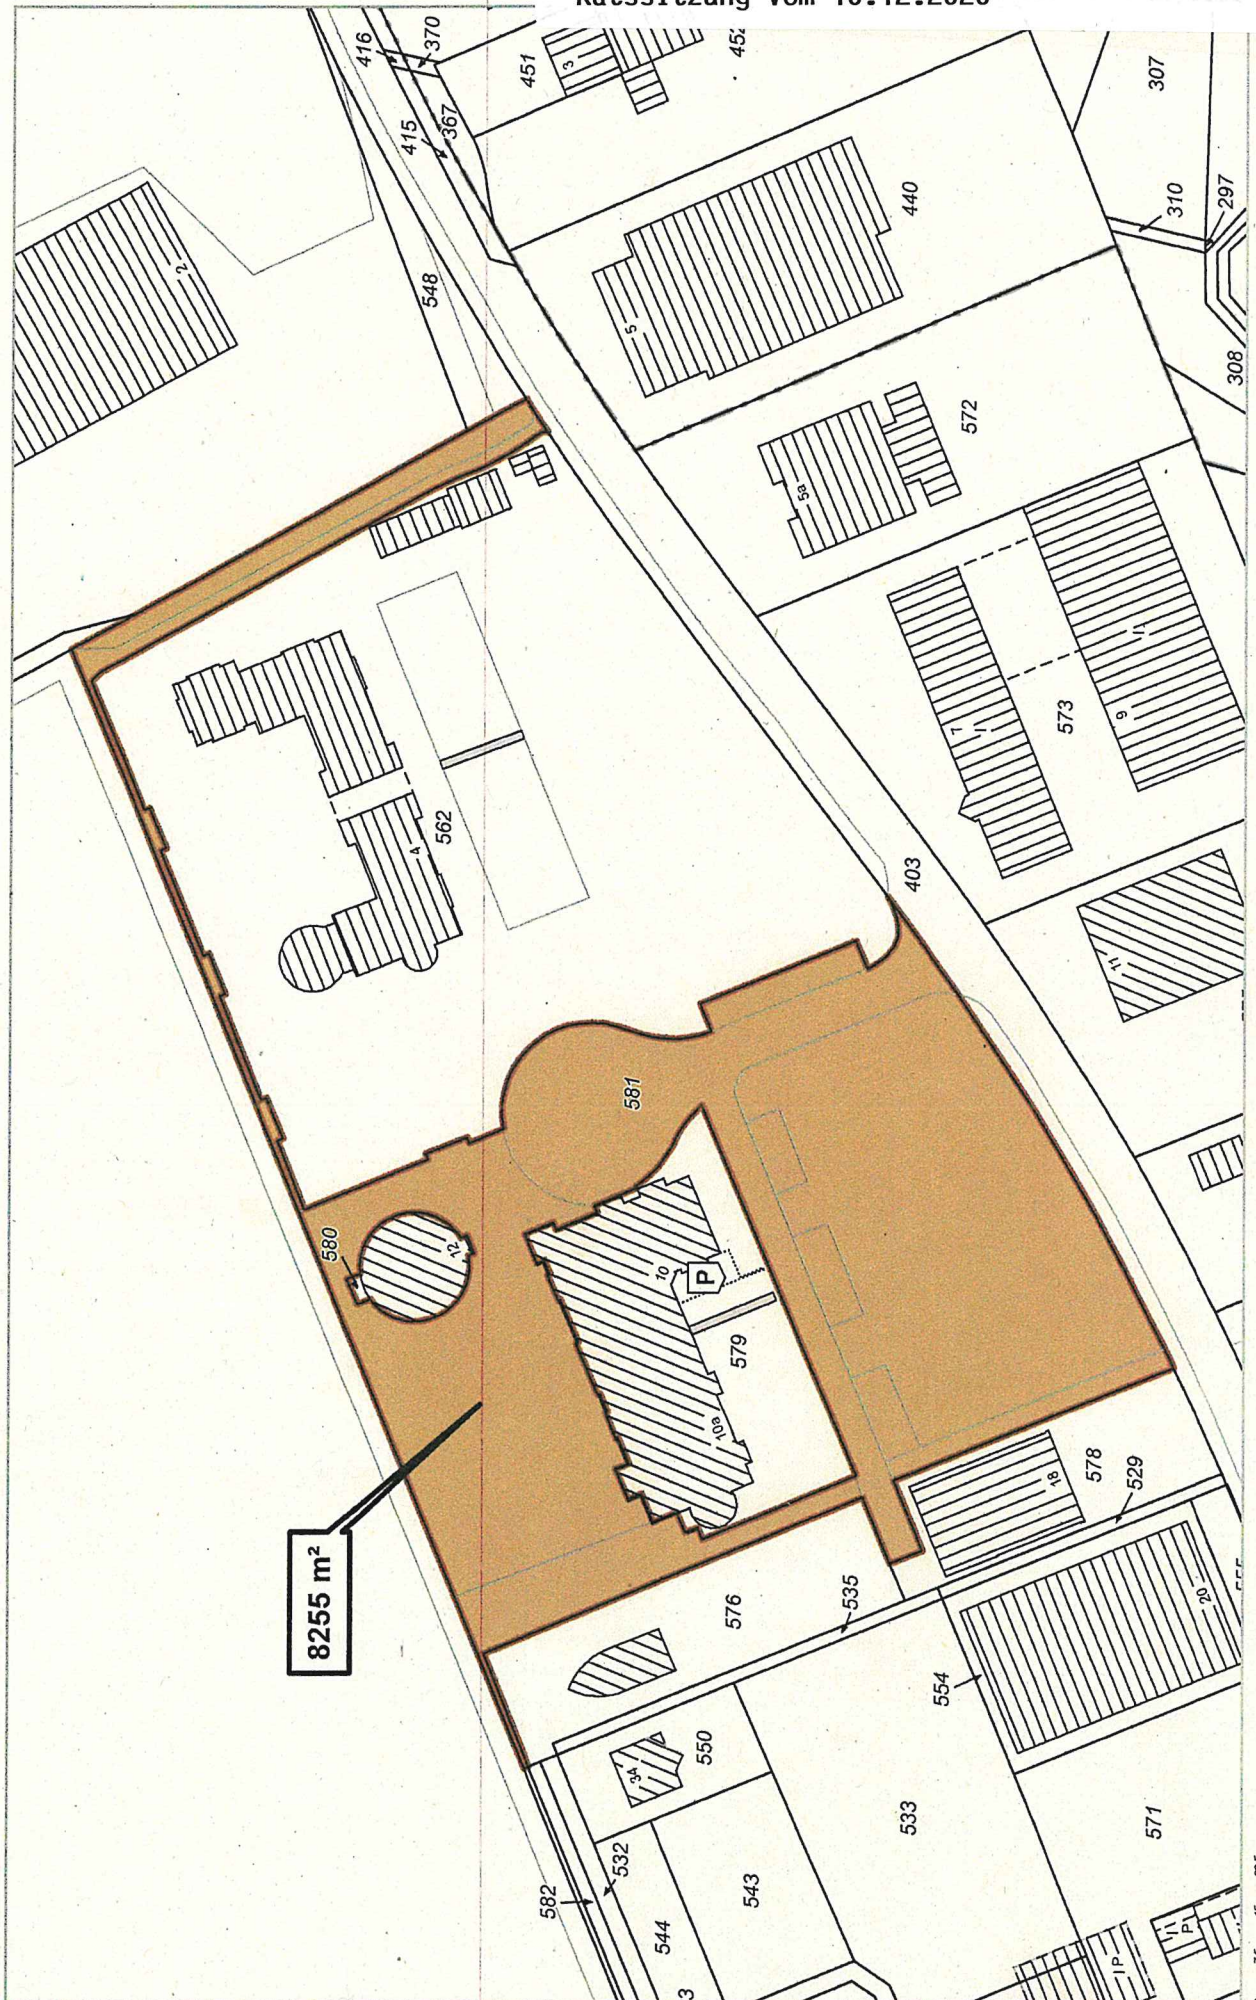

0 7.5 15 22.5 Meter

Gebrauchsauskunft