

Neubau eines Lebensmittel- und eines Getränkemarktes sowie einer Stellplatzanlage


NETTO UND TRINKGUT

Häupenweg
59192 Bergkamen
Übersichtsplan
Maßstab 1:500


Springweg 3
59192 Bergkamen
Tel. 02307 / 83015
Fax 02307 / 83522
Architekten

Bauherrin / Bauherr

Entwurfsverfasser
29.10.2020 / 9.9.2021

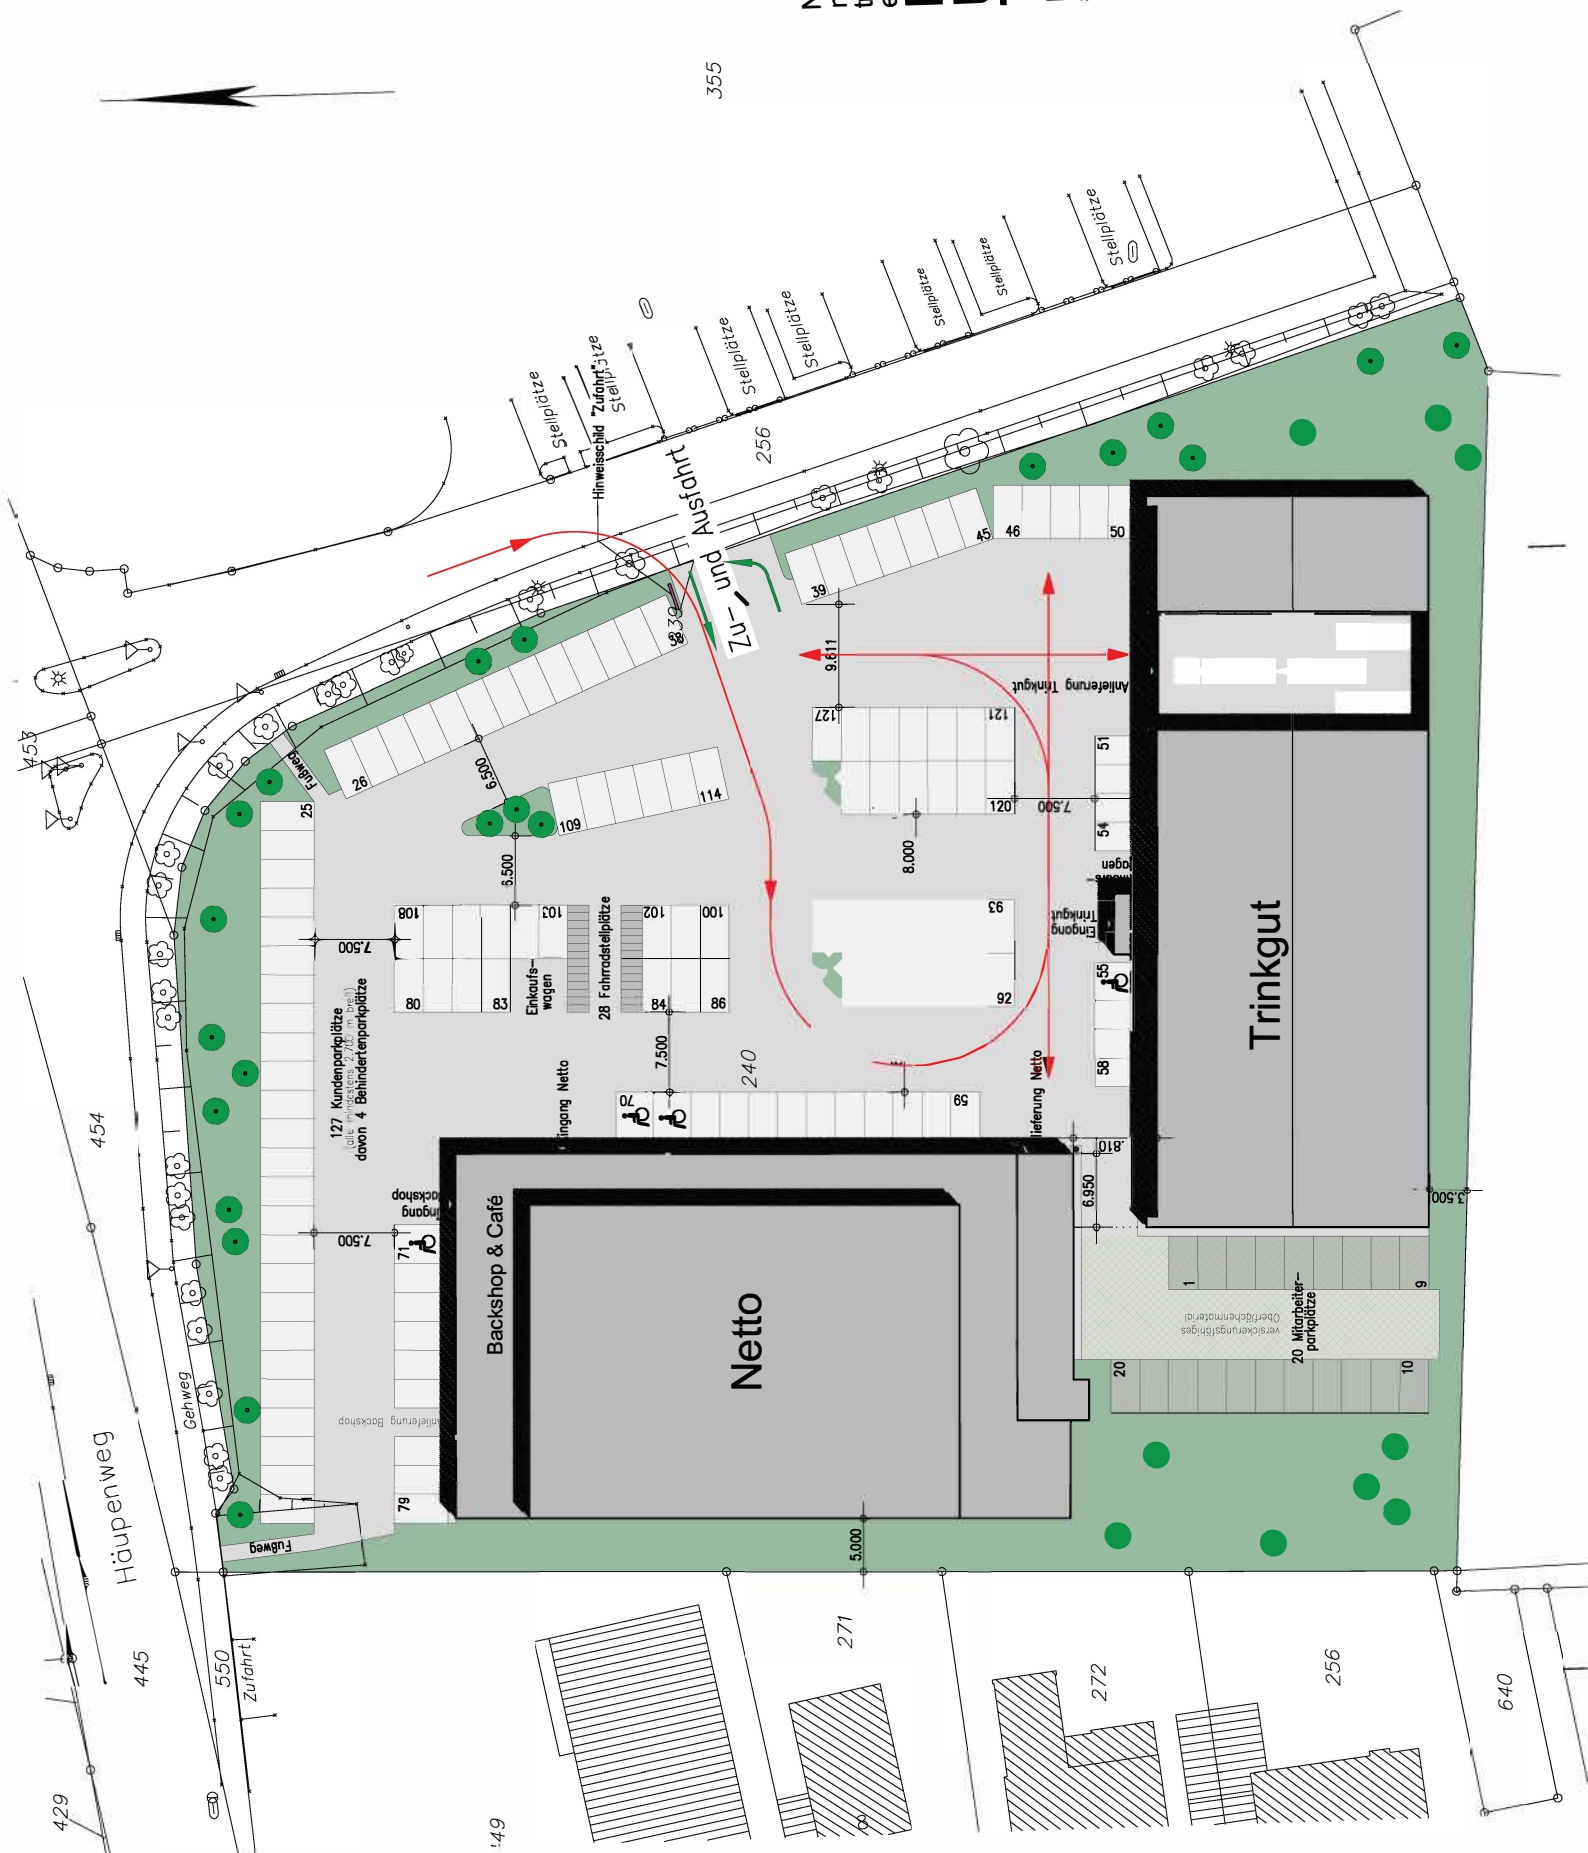

- Mauerwerk und tragende Bauteile
- Stahlbeton
- Gipskarton
- Wärmedämmung

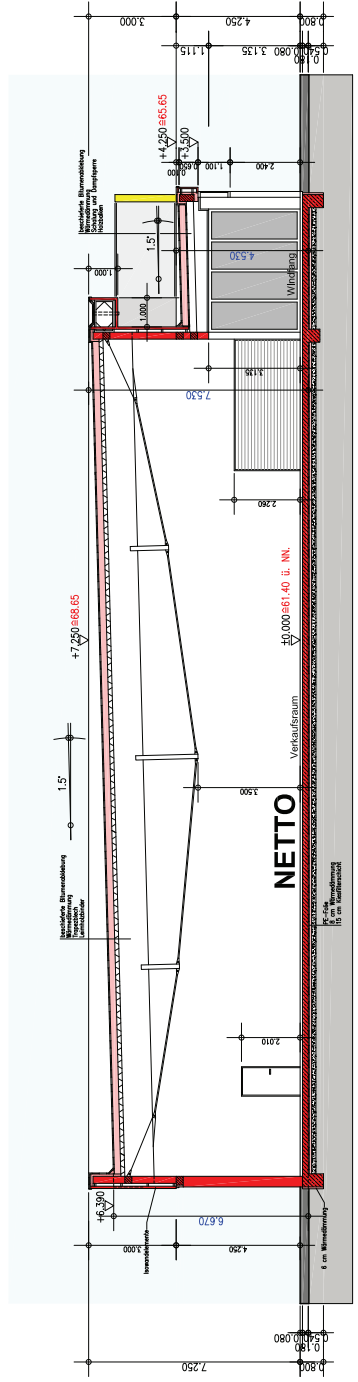


Schnitt A-B

Neubau eines Lebensmittel- und eines Getränkemarktes sowie einer Stellplatzanlage **NETTO UND TRINKGUT** Häupenweg 59192 Bergkamen Schnitte Netto Maßstab 1:100

HGE Springweg 3
59192 Bergkamen
Tel 02307 / 83015
Architekten Fax 02307 / 83522

Bauherrin / Bauherr

Entwurfsverfasser
28. Oktober 2020

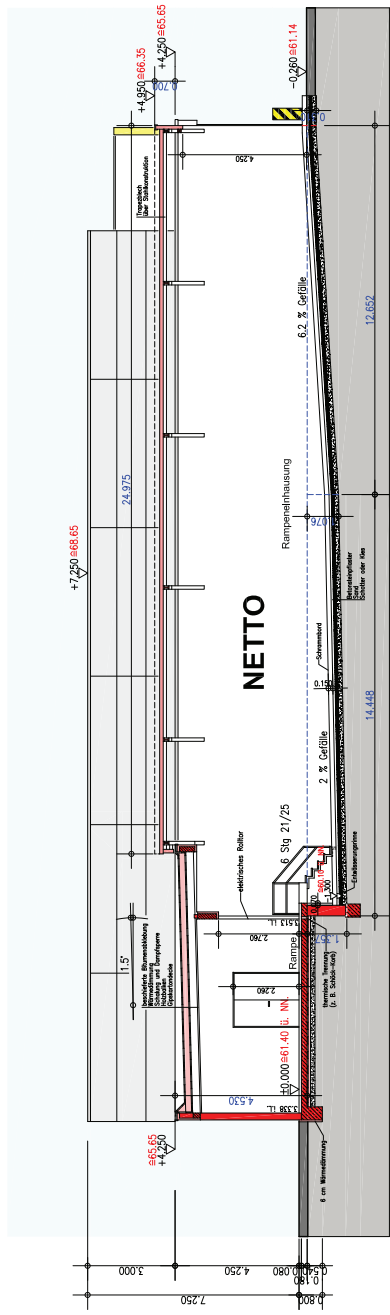

Schnitt C-D

- Mauerwerk und tragende Bauteile
- Stahlbeton
- Gipskarton
- Wärmedämmung

Neubau eines Lebensmittel-
und eines Getränkemarktes
sowie einer Stellplatzanlage

NETTO UND TRINKGUT


Häupenweg
59192 Bergkamen
Schnitte Trinkgut
Maßstab 1:100

HGE
Springweg 3
59192 Bergkamen
Tel 02307 / 83015
Architekten Fax 02307 / 83522


Bauherrin / Bauherr

Entwurfsverfasser


28. Oktober 2020

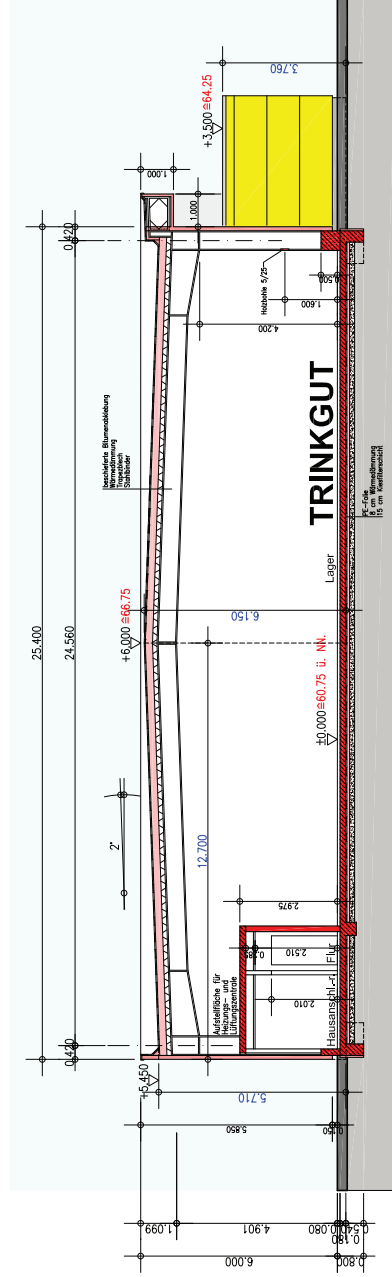


Schnitt E-F

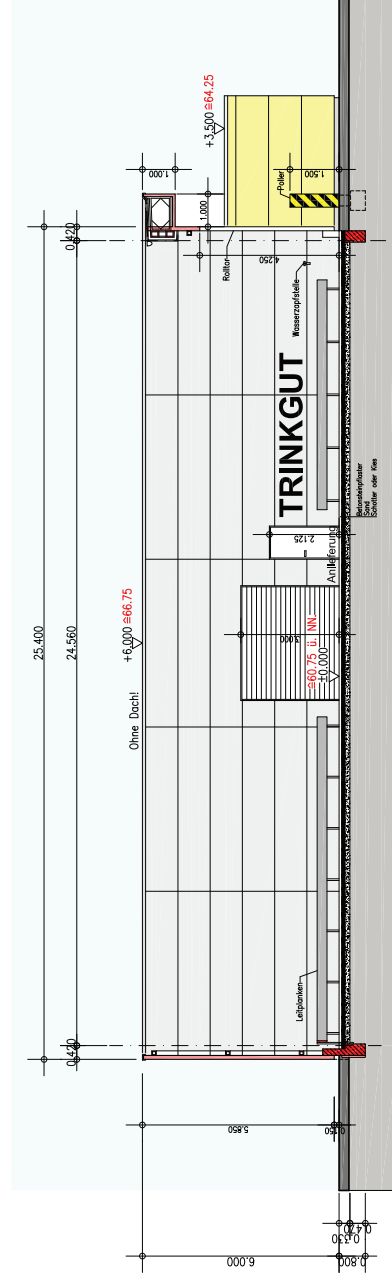


Schnitt G-H

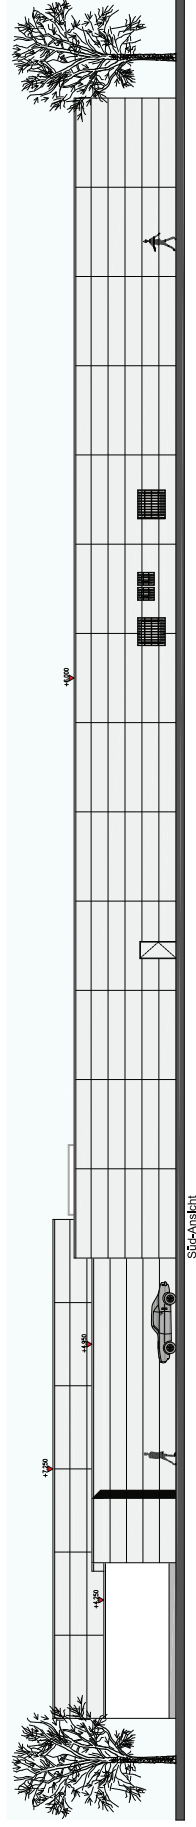


Süd-Ansicht

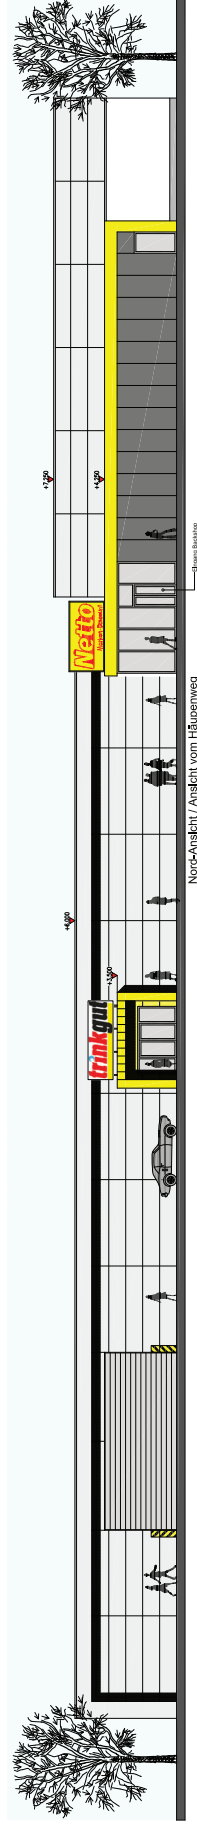

Nord-Ansicht / Ansicht vom Häupenweg

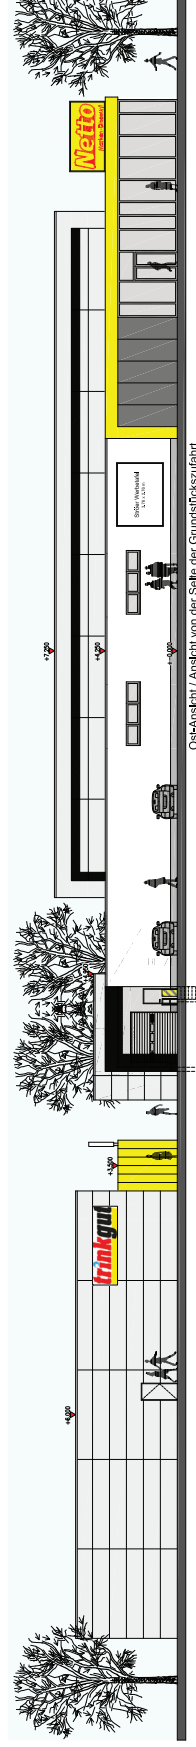

Ost-Ansicht / Ansicht von der Seite der Grundstückzufahrt

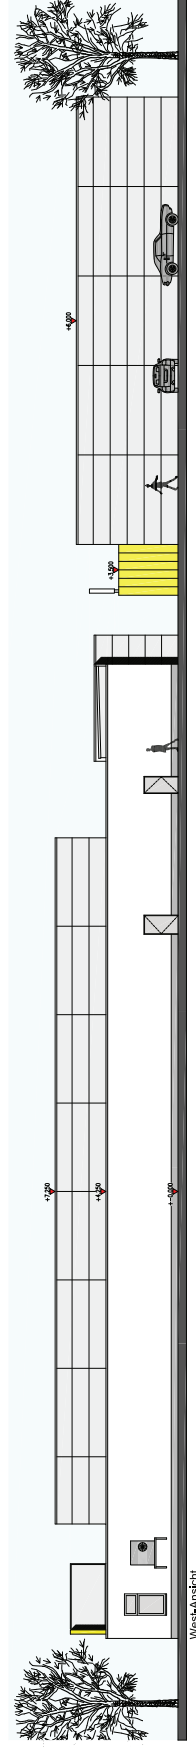

West-Ansicht

Neubau eines Lebensmittel-
und eines Getränkemarktes
sowie einer Sitzplatzanlage

NETTO UND TRINKGUT

Häupenweg
59192 Bergkamen

Ansichten

Maßstab 1:100

H&E Architektur
59192 Bergkamen
Königsplatz 1
Tel. 02307 / 83322
Fax 02307 / 83322

Bauherrn / Bauherr

Entwurfsweltesser

28. Oktober 2020