


**1. Änderung des Bebauungsplanes  
Nr. WD 116 "Logistikpark A2"**




Geltungsbereich

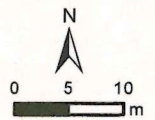

Stadt Bergkamen

Dezernat für Bauen, Stadtentwicklung und Klimaschutz  
- Stadtplanung, Klimaschutz, Straßen und Grünflächen -

Mai 2022 Rud

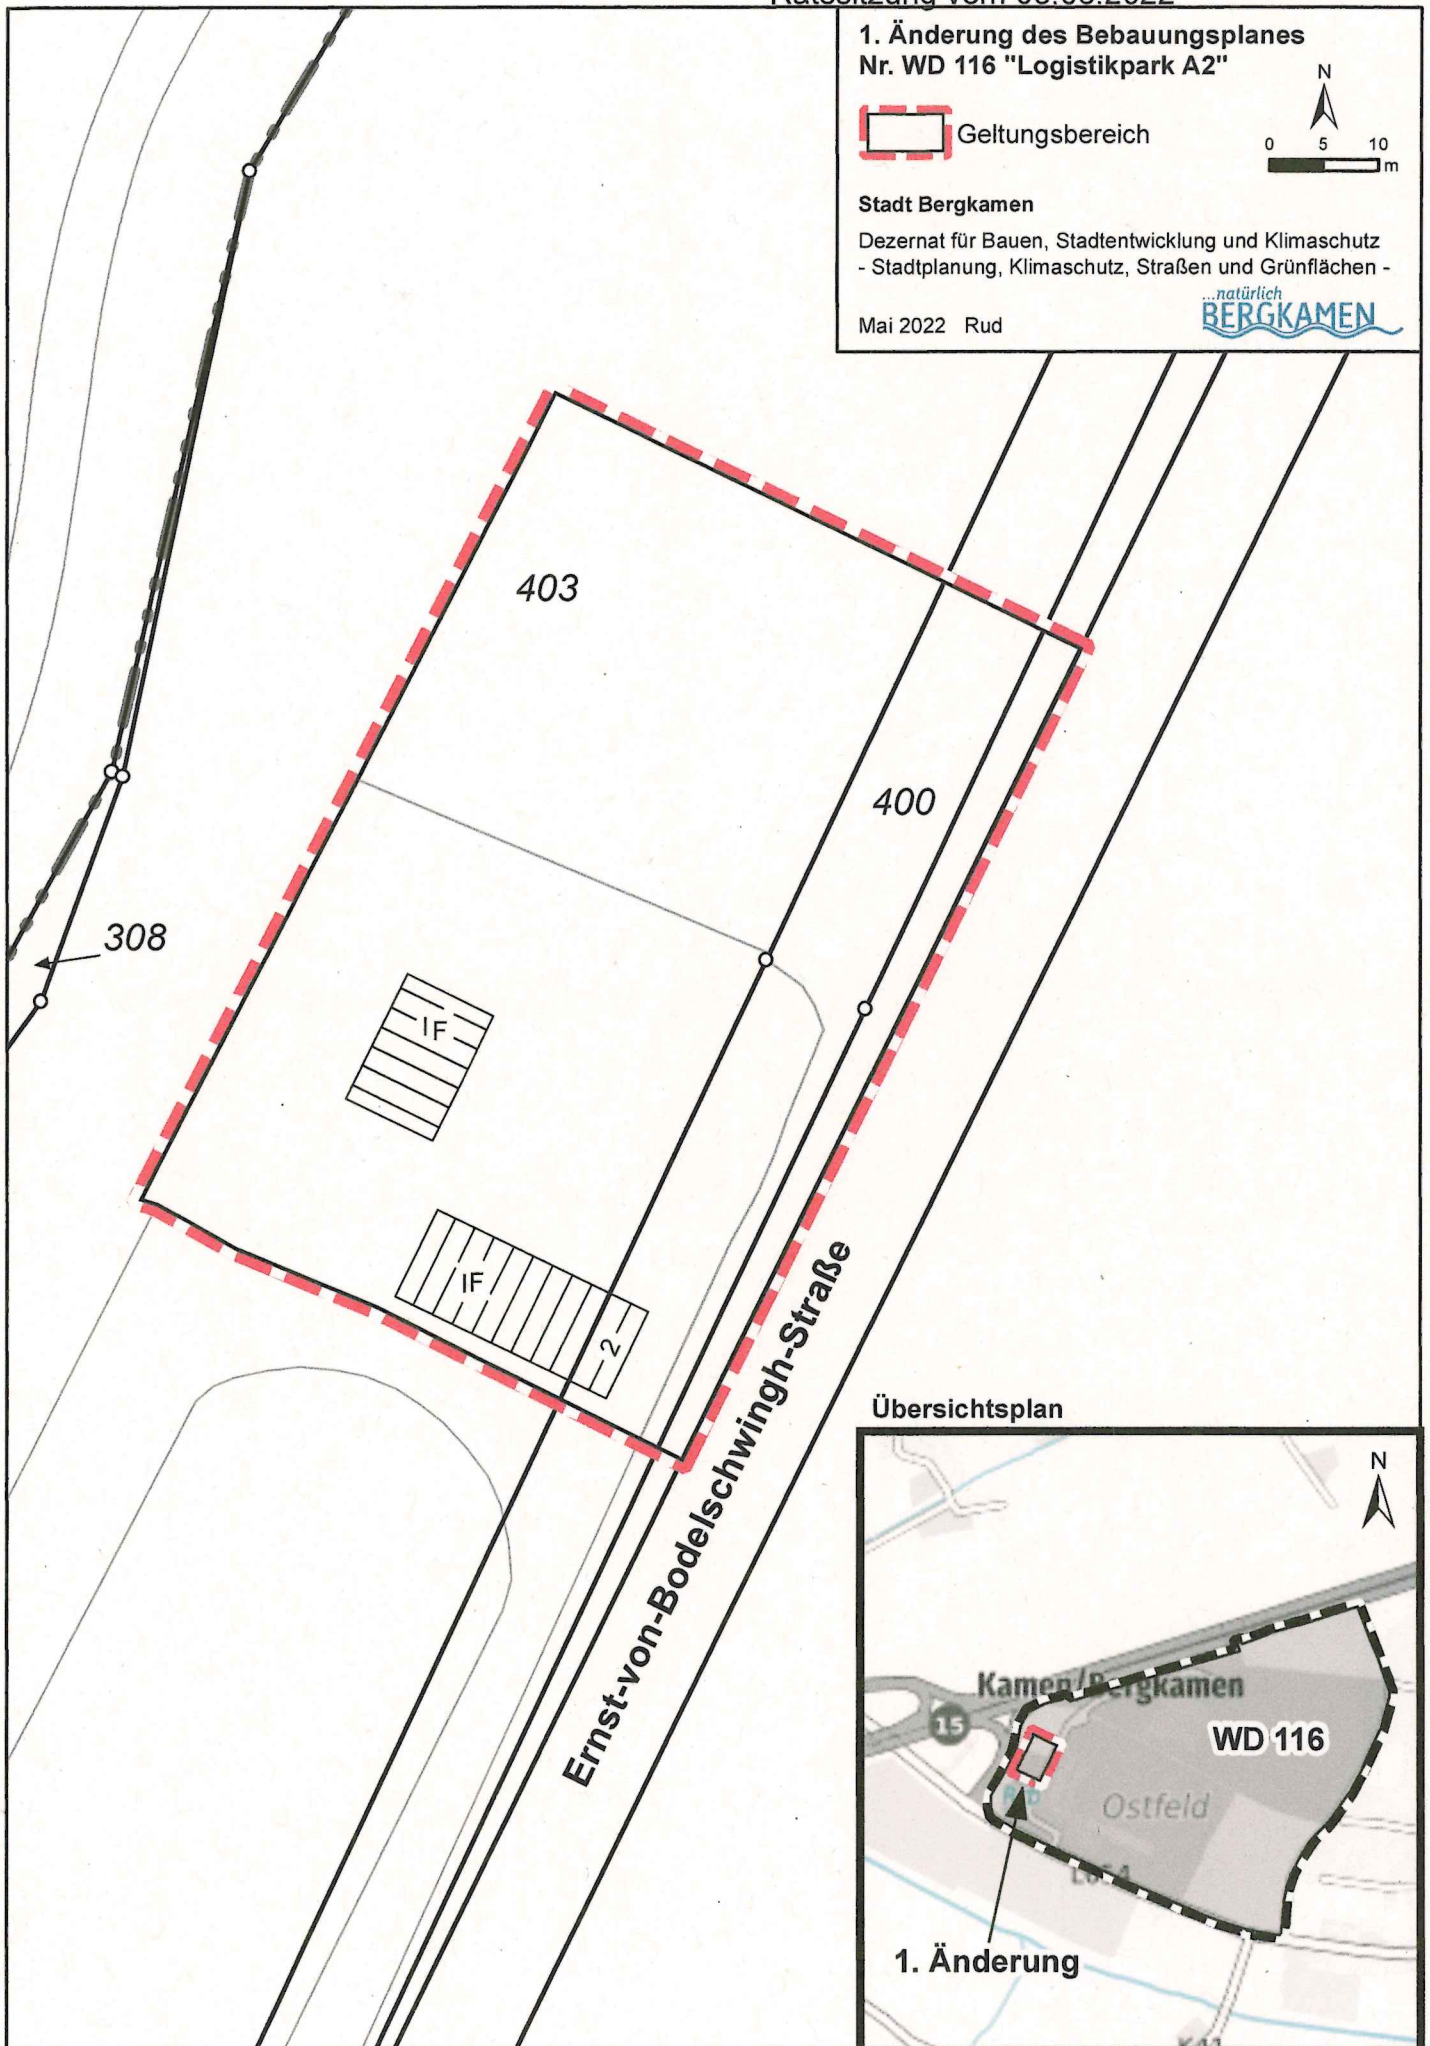

Übersichtsplan

