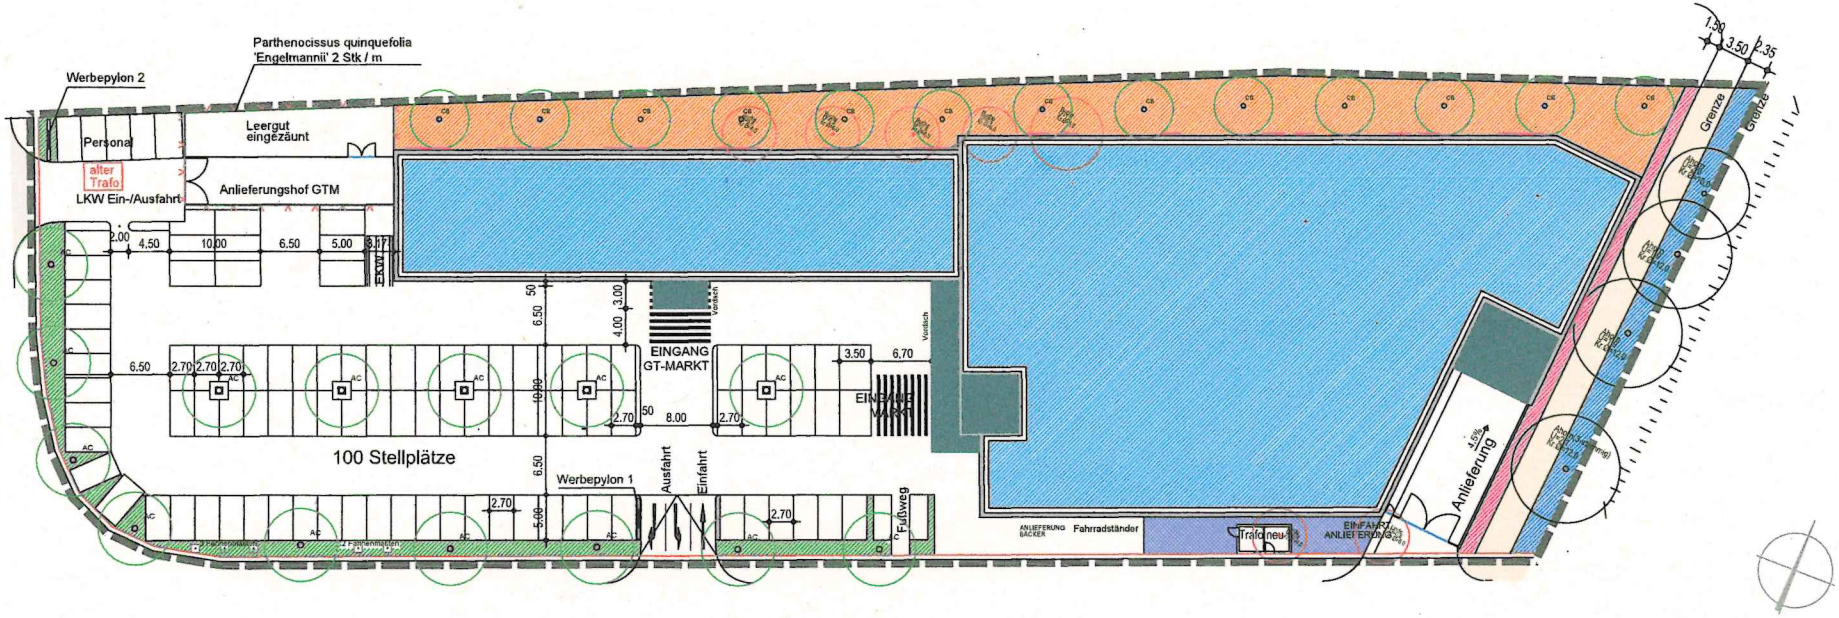

Legende

Beetpflanzung/ Dachbegrünung

Pflanzen gemäß Auswahlliste aus B-Plan
M 1:100, Sträucher 2xv., TB, 30-40

Parkplatzbepflanzung

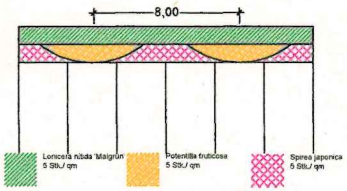

Landschaftsrasen Nordseite

Landschaftsrasen Saatgut mit Kräutern
RSM 7.1.2

Pflanzstreifen Ostseite Radweg

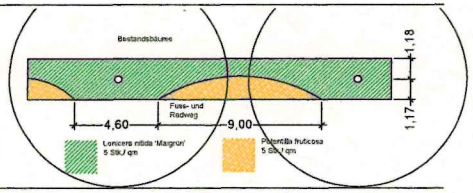

Pflanzstreifen Ostseite Radweg

Sträucher 2xv., TB, 30-40

Rosa rugosa 'Foxi'
4 Stk./ qm

Pflanzen gemäß Auswahlliste aus B-Plan
M 1:100, Sträucher 2xv., TB, 30-40

Pflanzstreifen Südseite Trafo

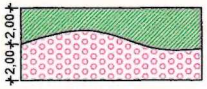

Rosa rugosa 'Foxi'
4 Stk./ qm

Lonicera nitida 'Maigrün'
5 Stk./ qm

Dachbegrünung - Extensiv

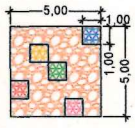

20 % heimische Wildkräuter

- Thymus serpyllum, 6 Stk./ qm
- Achillea millefolium, 5 Stk./ qm
- Hieracium pilosella, 8 Stk./ qm
- Prunella grandiflora, 5 Stk./ qm
- Leucanthum vulgare, 8 Stk./ qm

Sedumsprossensaat

Kletterpflanzen

Pflanzen gemäß Auswahlliste aus
B-Plan, Co., 60-100

an Rankgitter

- Lonicera caprifolium, 1 Stk./ m
- Clematis montana 'Rubens', 1 Stk./ m
- Lonicera periclymenum, 1 Stk./ m

Unterpflanzung
Geranium macrorrhizum, 10 Stk./ qm

Gehölze

Pflanzen gemäß Auswahlliste aus B-Plan

Neupflanzung

Carpinus betulus 'Frans Fontaine',
STU 18/20, 3 x v., mDb.

Neupflanzung

Acer campestre 'Queen Elizabeth',
STU 18/20, 3 x v., mDb.

Baum gefällt

Baum gefällt

Baum Bestand

Baum Bestand

Baumscheiben

Gussrost

Index	Datum	Art der Änderung	gez.
A	07.07.2022	Anzahl der Bäume, Baumscheiben	Heil/Bri

Bauvorhaben:
Neubau eines Fachmarktzentrums
Am Roggenkamp 3-5
59192 Bergkamen

Bauherr:
Albany & BIAG Gewerbe I GbR
Hoffman-Bach
Immobilien Kölch GmbH
59075 Dortmund

Ausführung:
Gerd Linneweber
Landschaftsbau GmbH
Mengeder Schultz 50
44359 Dortmund
Tel 0231/931056 - Fax 0231/693342

VORABZUG!

Zeichnungsinhalt:
Pflanzplan

Datum:	Maßstab:
21.06.2022	1 : 200
Seitenbezeichnung: 22/172	gezeichnet: Heil/KH