


Anlage zu TOP 7
Jugendhilfeausschuss
vom 06.09.2006

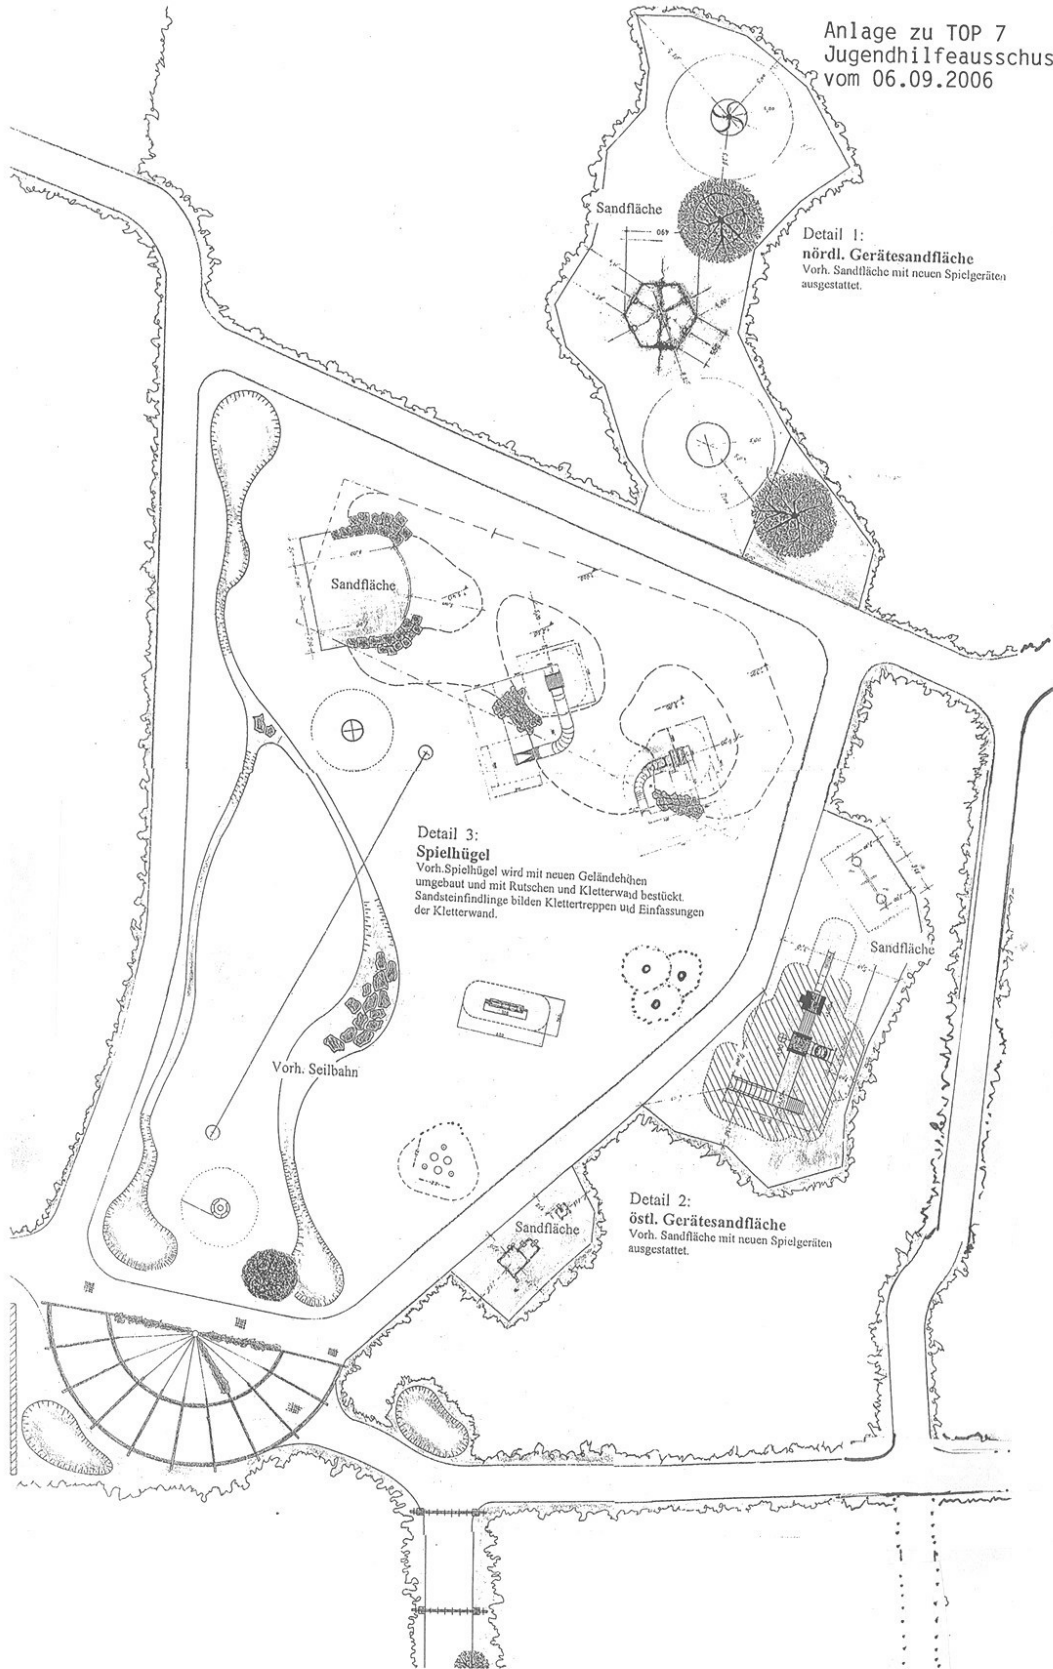

Sandfläche

Detail 1:
nördl. Gerätesandfläche
Vorh. Sandfläche mit neuen Spielgeräten
ausgestattet.

Sandfläche

Detail 3:
Spielhügel
Vorh. Spielhügel wird mit neuen Geländehöhen
ungebaut und mit Rutschen und Kletterwand bestückt.
Sandsteinfindlinge bilden Klettertreppen und Einfassungen
der Kletterwand.

Vorh. Seilbahn

Sandfläche

Detail 2:
östl. Gerätesandfläche
Vorh. Sandfläche mit neuen Spielgeräten
ausgestattet.

Sandfläche