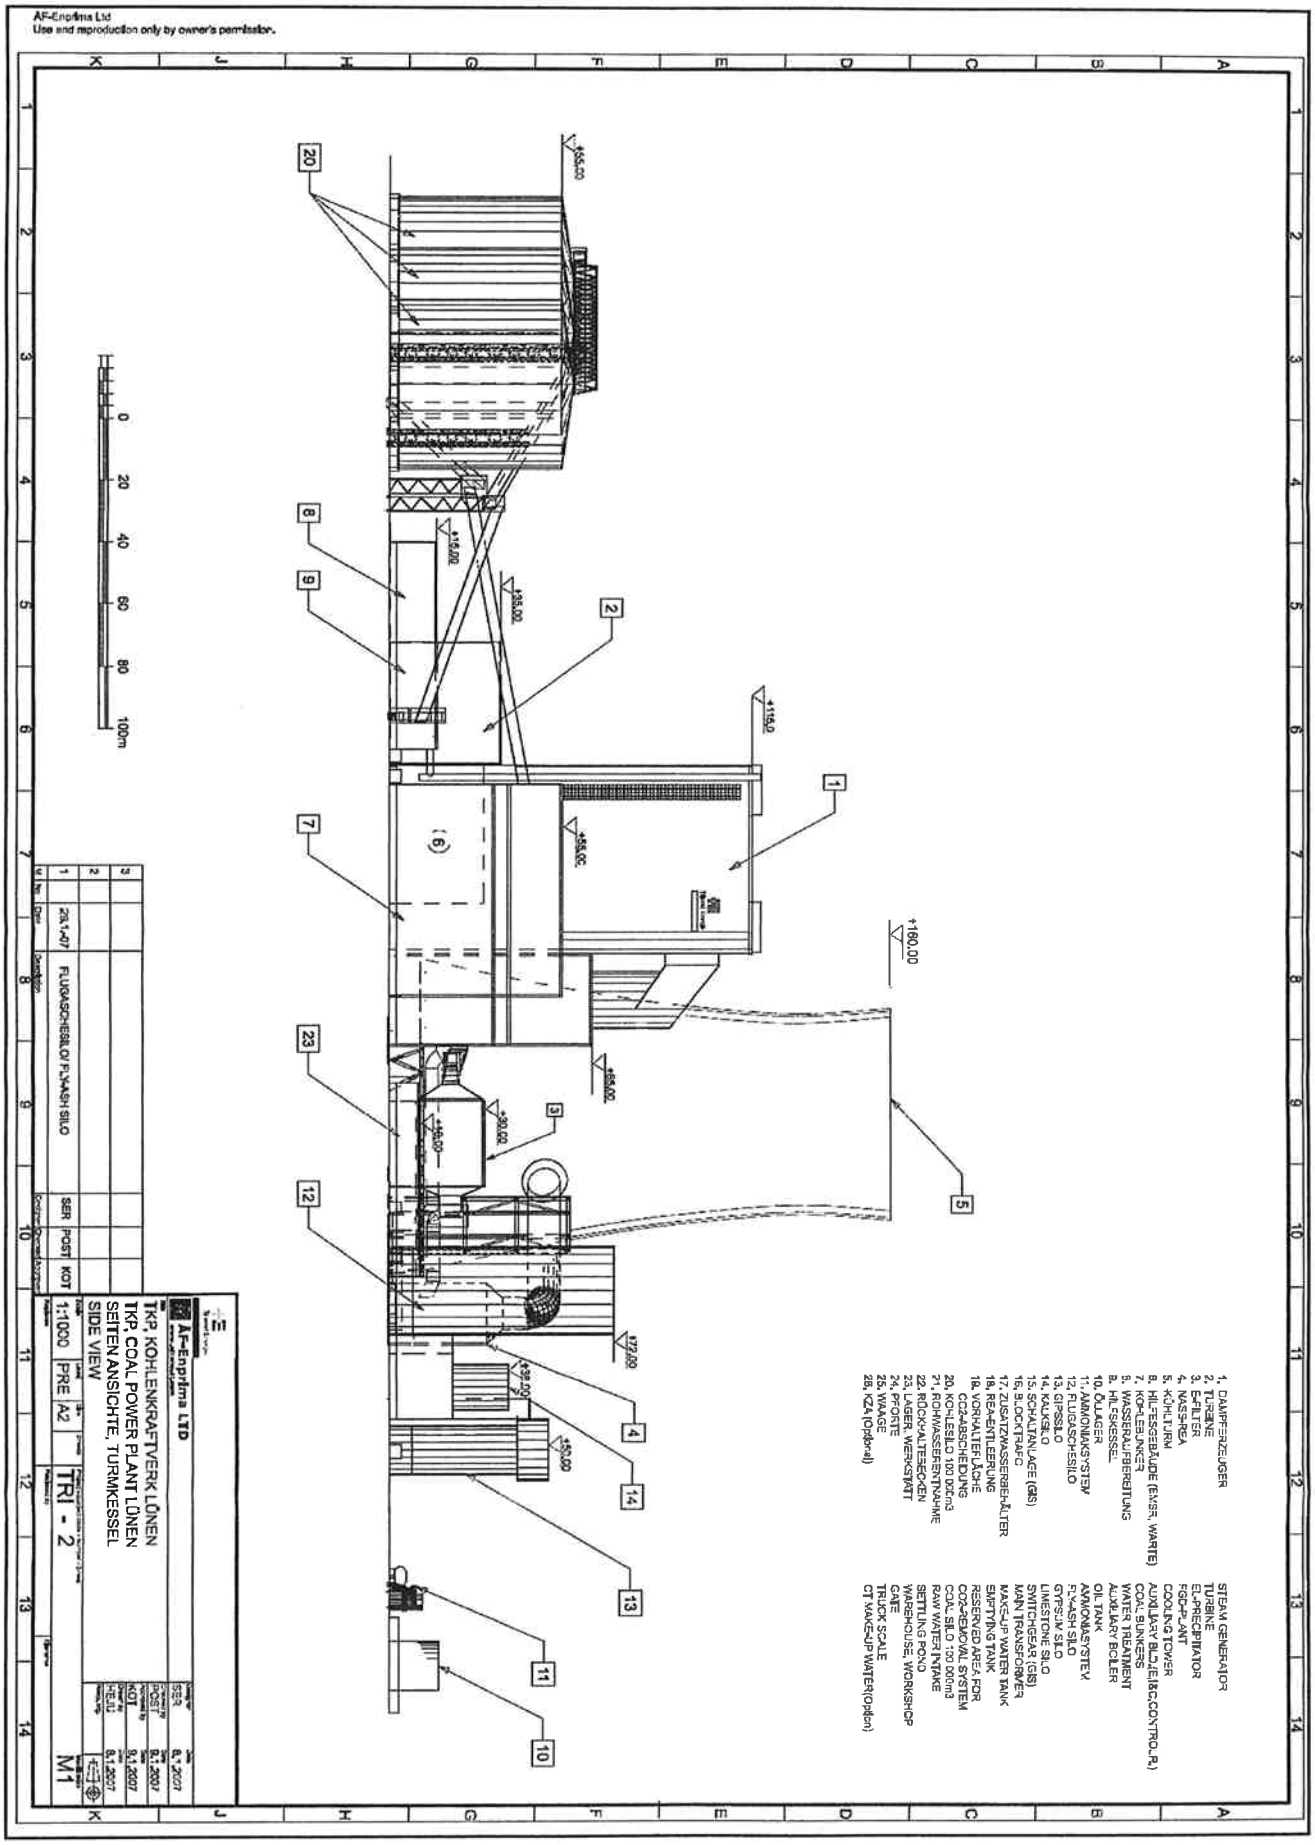Abbildung 2: Seitenansicht von Süden (Turmkessel)