


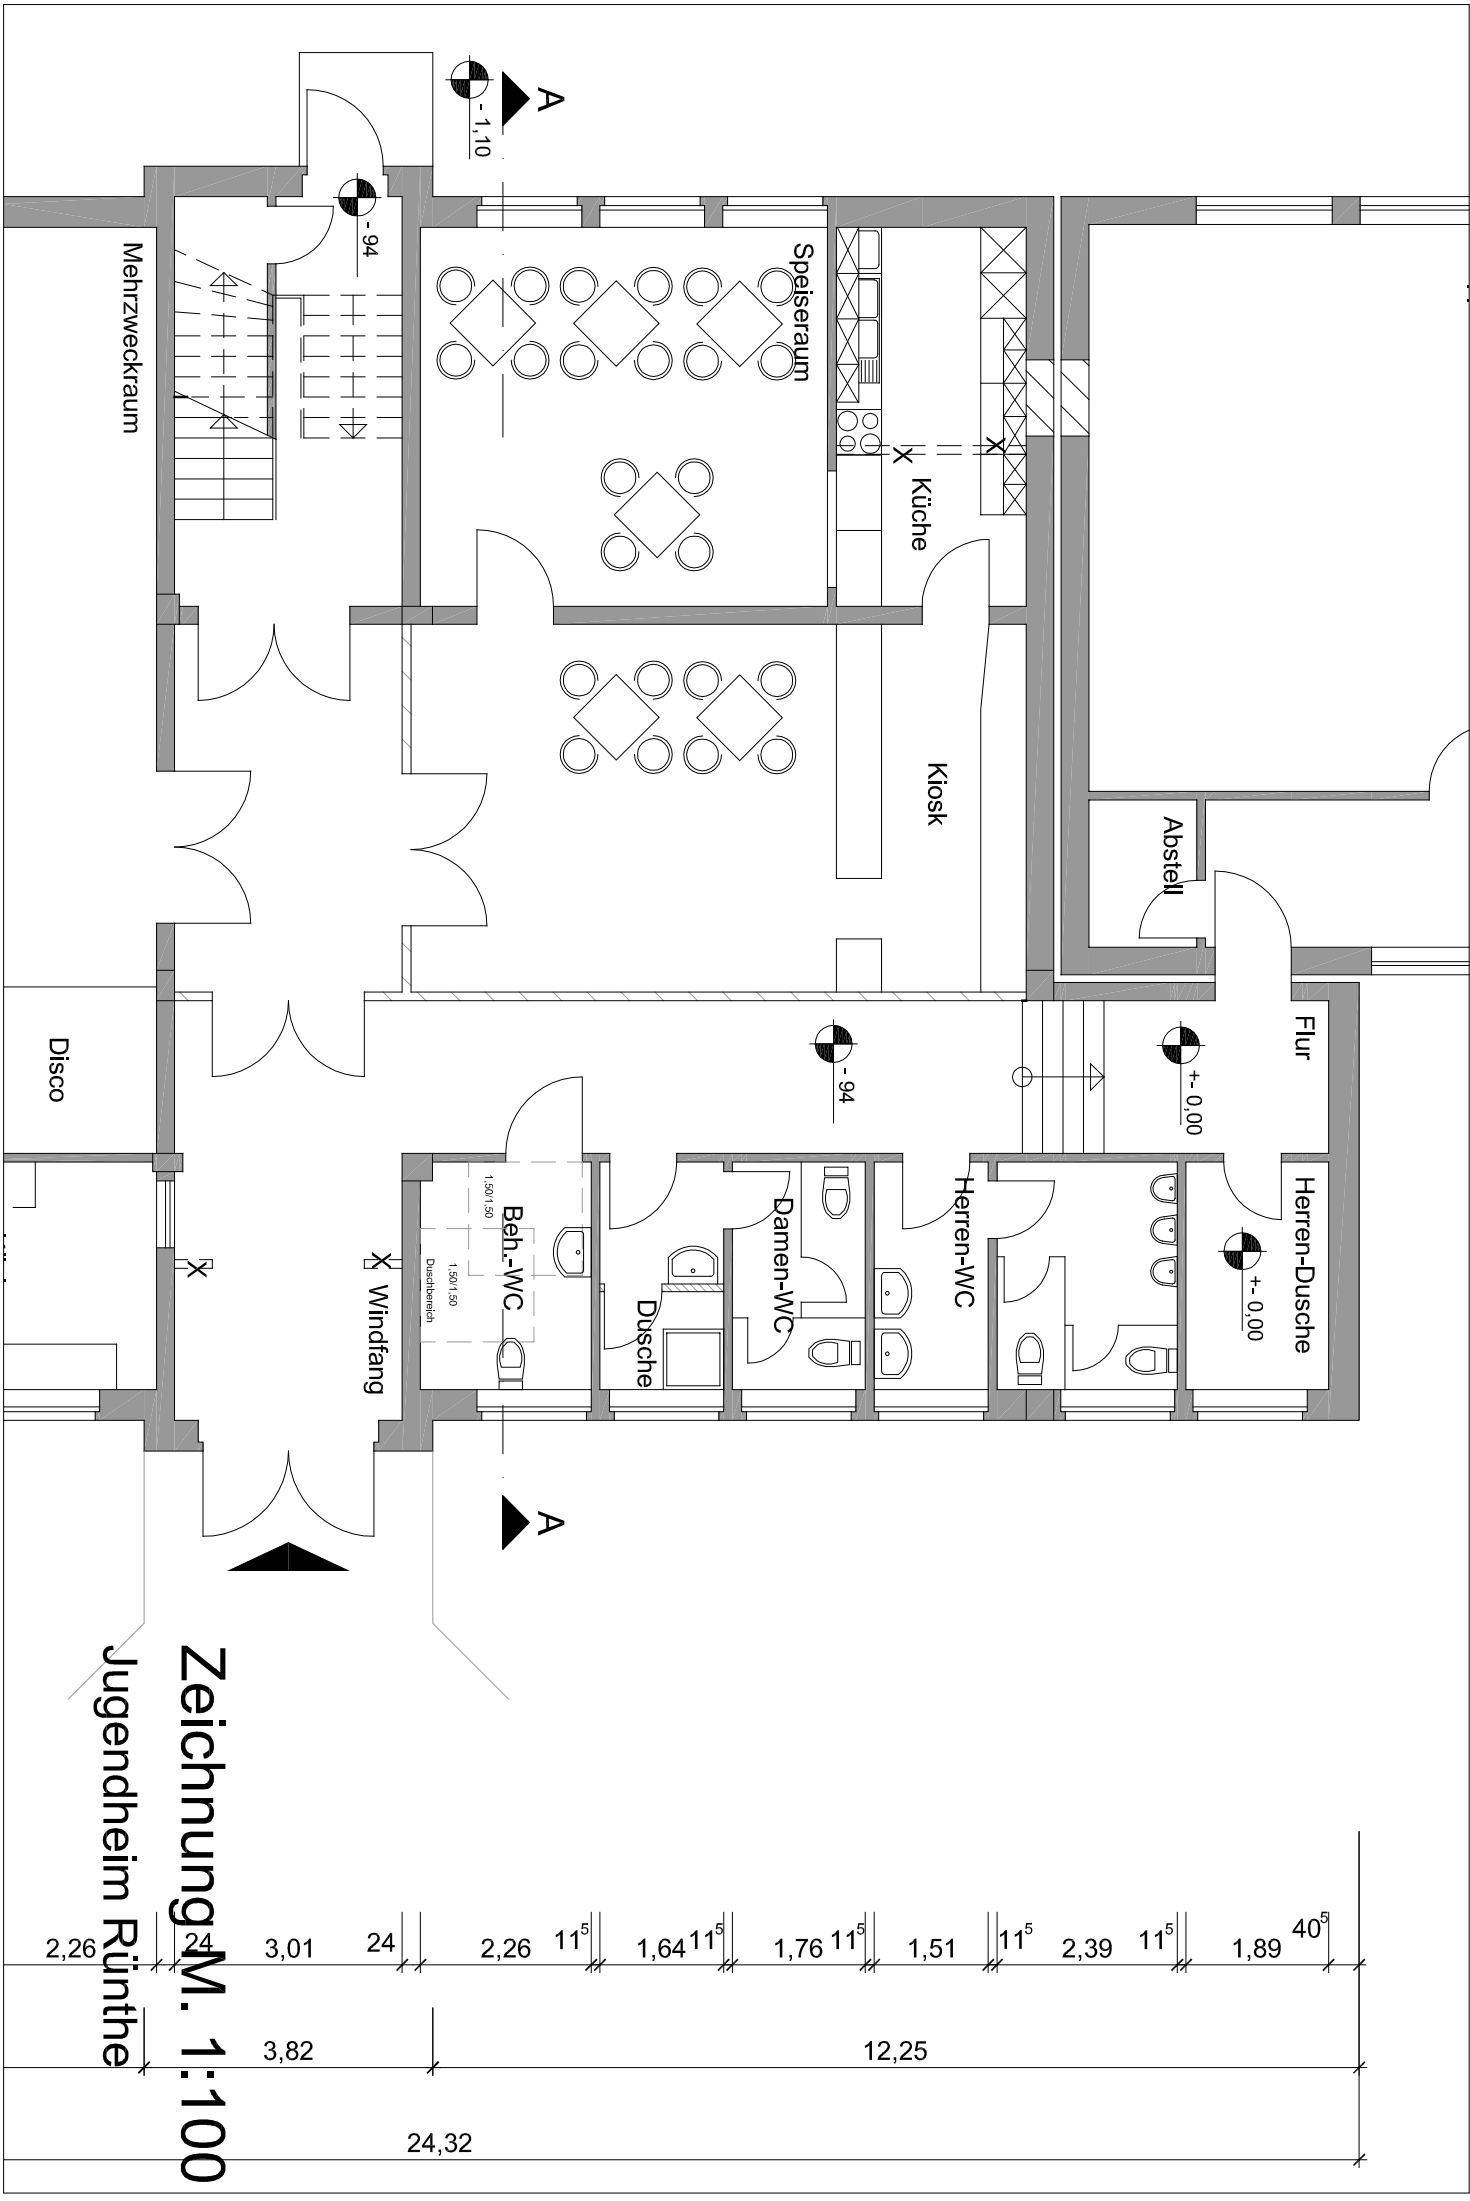

Zeichnung M. 1:100

Jugendheim Rünthe