


Anlage zur Drucksache Nr. 10/0282

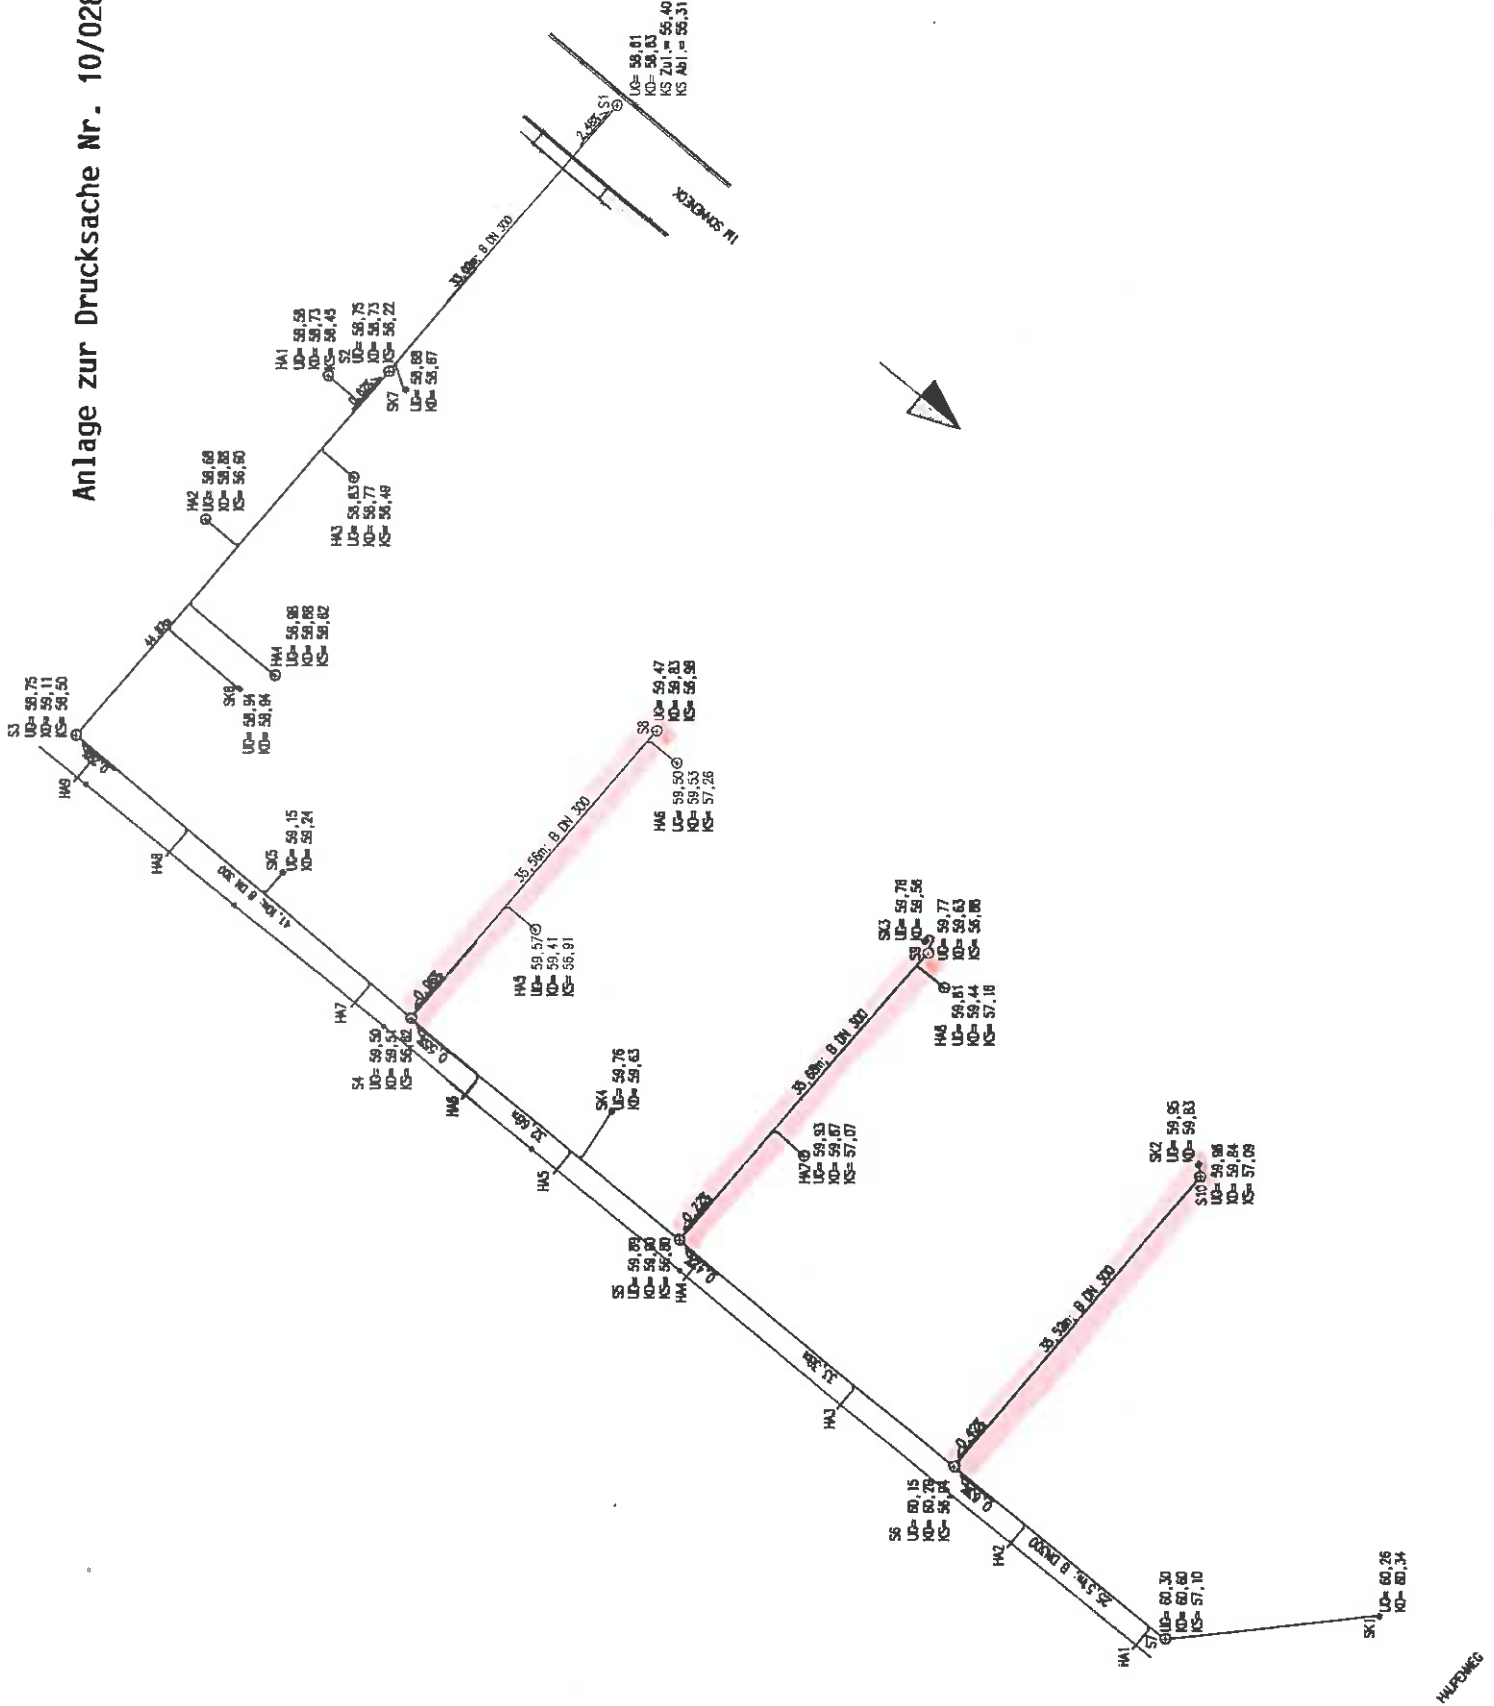

INDEX	NAME	DATUM	PROJEKT

MATSO
STRASSENBAU • TIEFB.

Gieselerstr. 5 - 7, 44319 Dortmund
Tel.: 0231 / 92 46 - 02

BAUSTELLE : Erschließung Rotdornweg
Bergkamen-Weddinghofen

AUFTRAGGEBER : HANSA - Baubetreuungsge

BAUTEIL : KANAL-LAGEPLAN
(Kanal)