



Amt für Planung, Tiefbau und Umwelt

Rathausplatz 1
59192 Bergkamen


Anlage 1 zu Drucksache Nr. 11/1109

Auszug aus dem
Liegenschaftskataster

Liegenschaftskarte 1:1.500
Erstellt am 24.01.2018

Flurstück: 489, 496, 698
Flur: 13
Gemarkung: Weddinghofen

Gemeinde: Bergkamen
Kreis: Unna
Regierungsbezirk: Arnsberg

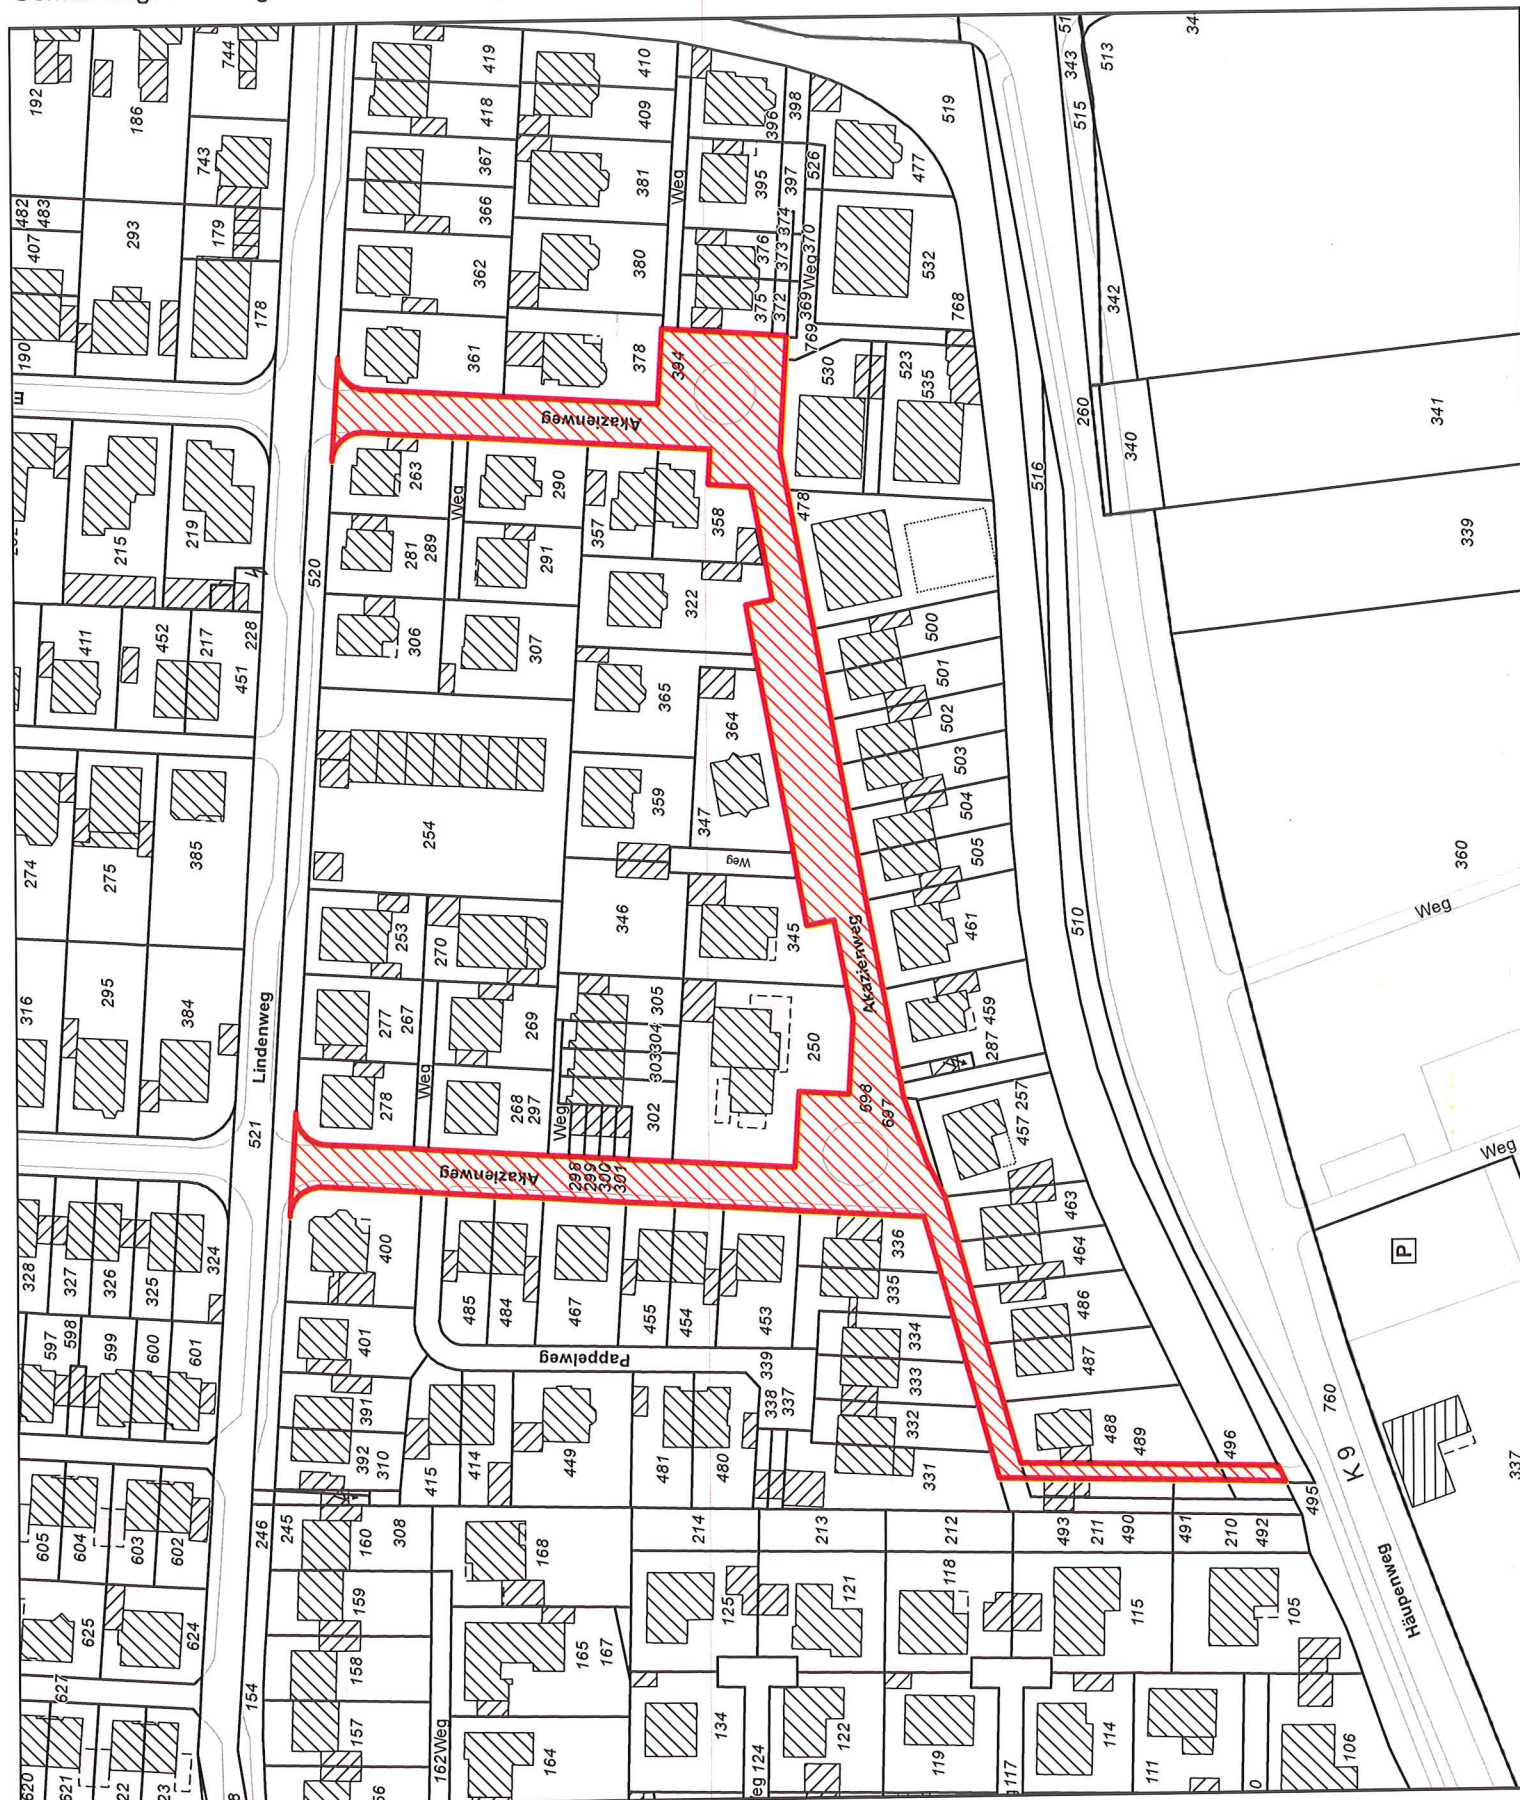

0 10 20 30 40 50 Meter

- Gebrauchsauskunft -