



Amt für Planung, Tiefbau und Umwelt
Rathausplatz 1
59192 Bergkamen


Anlage 12 zu Drucksache Nr. 11/1109

Auszug aus dem
Liegenschaftskataster

Liegenschaftskarte 1:2.000
Erstellt am 25.01.2018

Flurstück: 231, 237, 240, 242, 246, 251, 278, 372, 495, 496
Flur: 1
Gemarkung: Heil

Gemeinde: Bergkamen
Kreis: Unna
Regierungsbezirk: Arnsberg

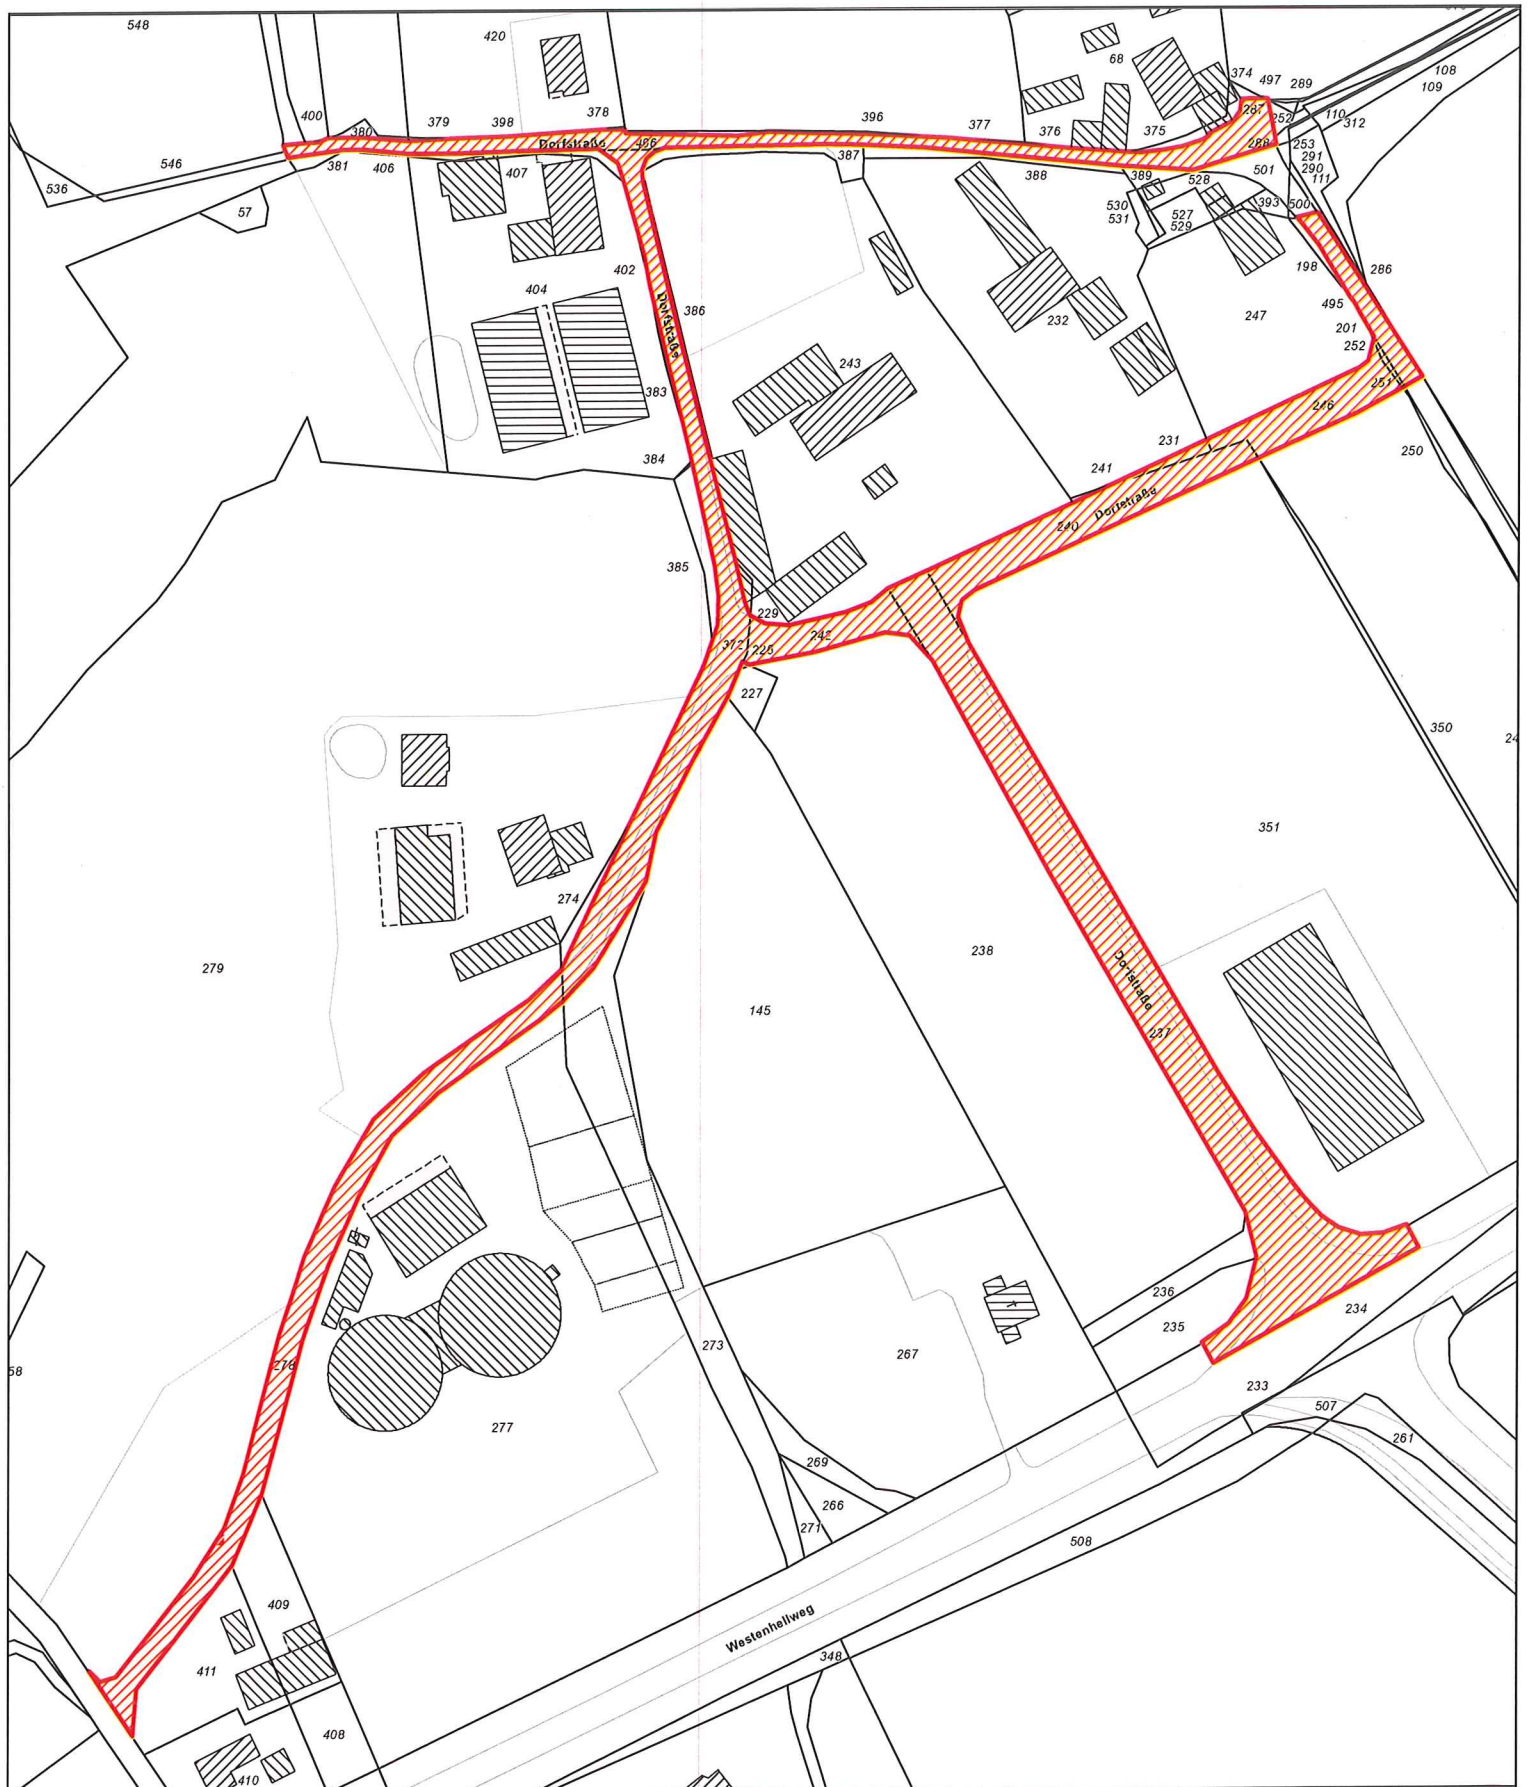

0 20 40 60 80 100 Meter

- Gebrauchsauskunft -