


**Bebauungsplan Nr. BK 126 "VEP
Nahversorgungsstandort Am Roggenkamp"**

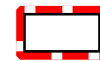

Geltungsbereich


0 10 20
m



Stadt Bergkamen

Dezernat für Bauen, Stadtentwicklung und Klimaschutz
- Stadtplanung, Klimaschutz, Straßen und Grünflächen -

Mai 2022 Rud

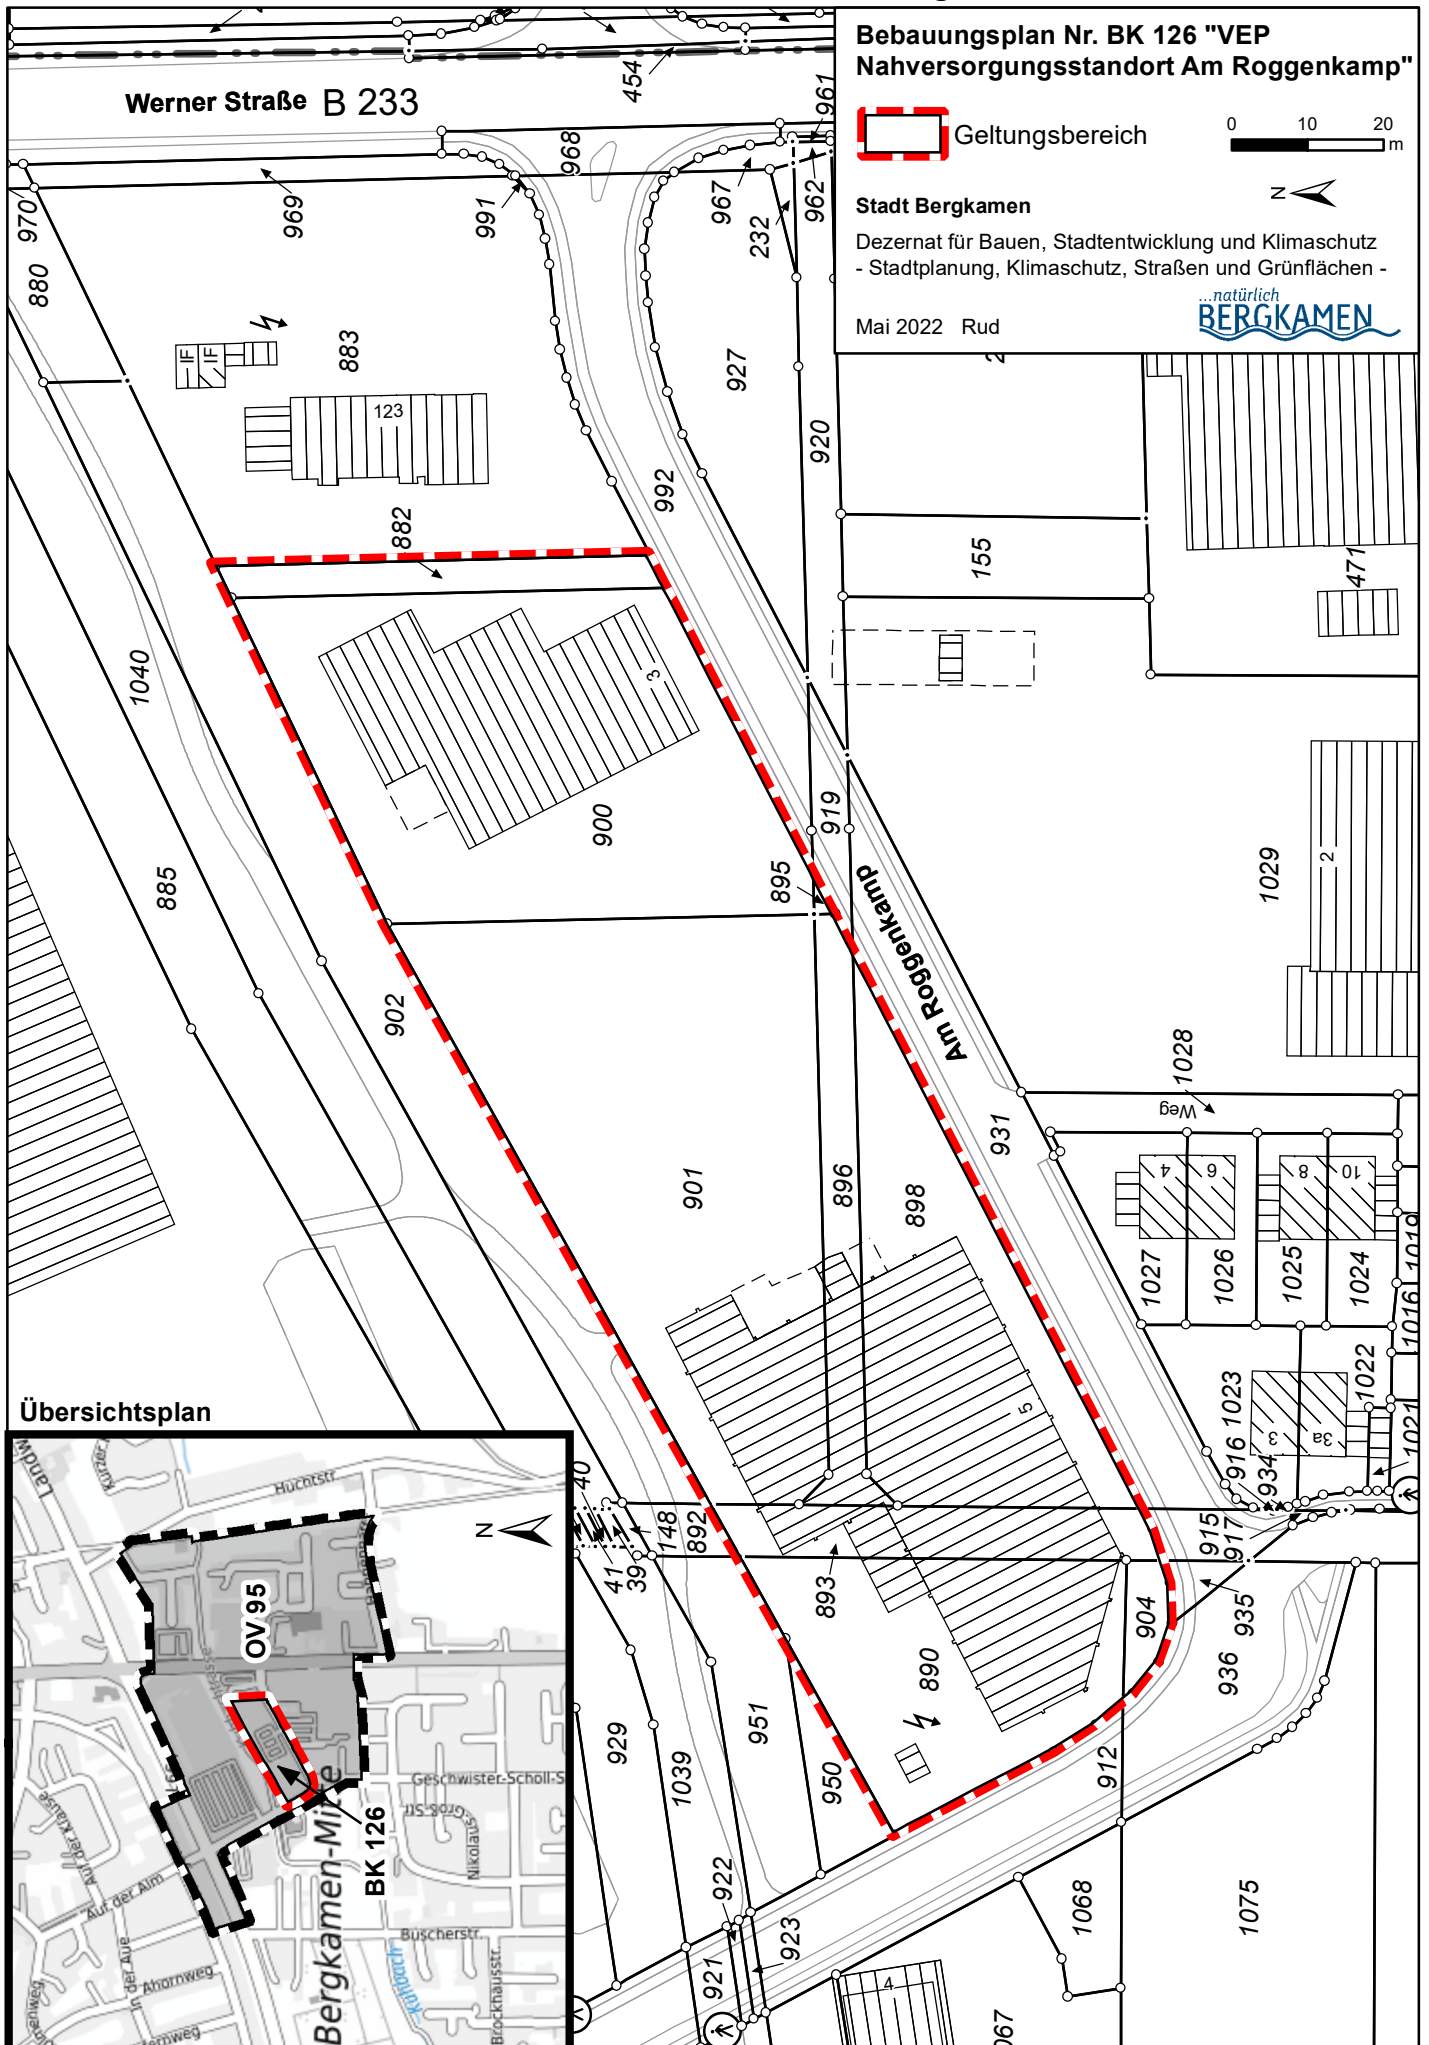

Übersichtsplan

