



**1. Änderung des Bebauungsplanes
Nr. WD 116 "Logistikpark A2"**

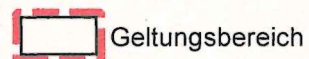


Geltungsbereich

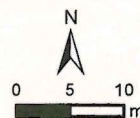

Stadt Bergkamen

Dezernat für Bauen, Stadtentwicklung und Klimaschutz
- Stadtplanung, Klimaschutz, Straßen und Grünflächen -

Mai 2022 Rud

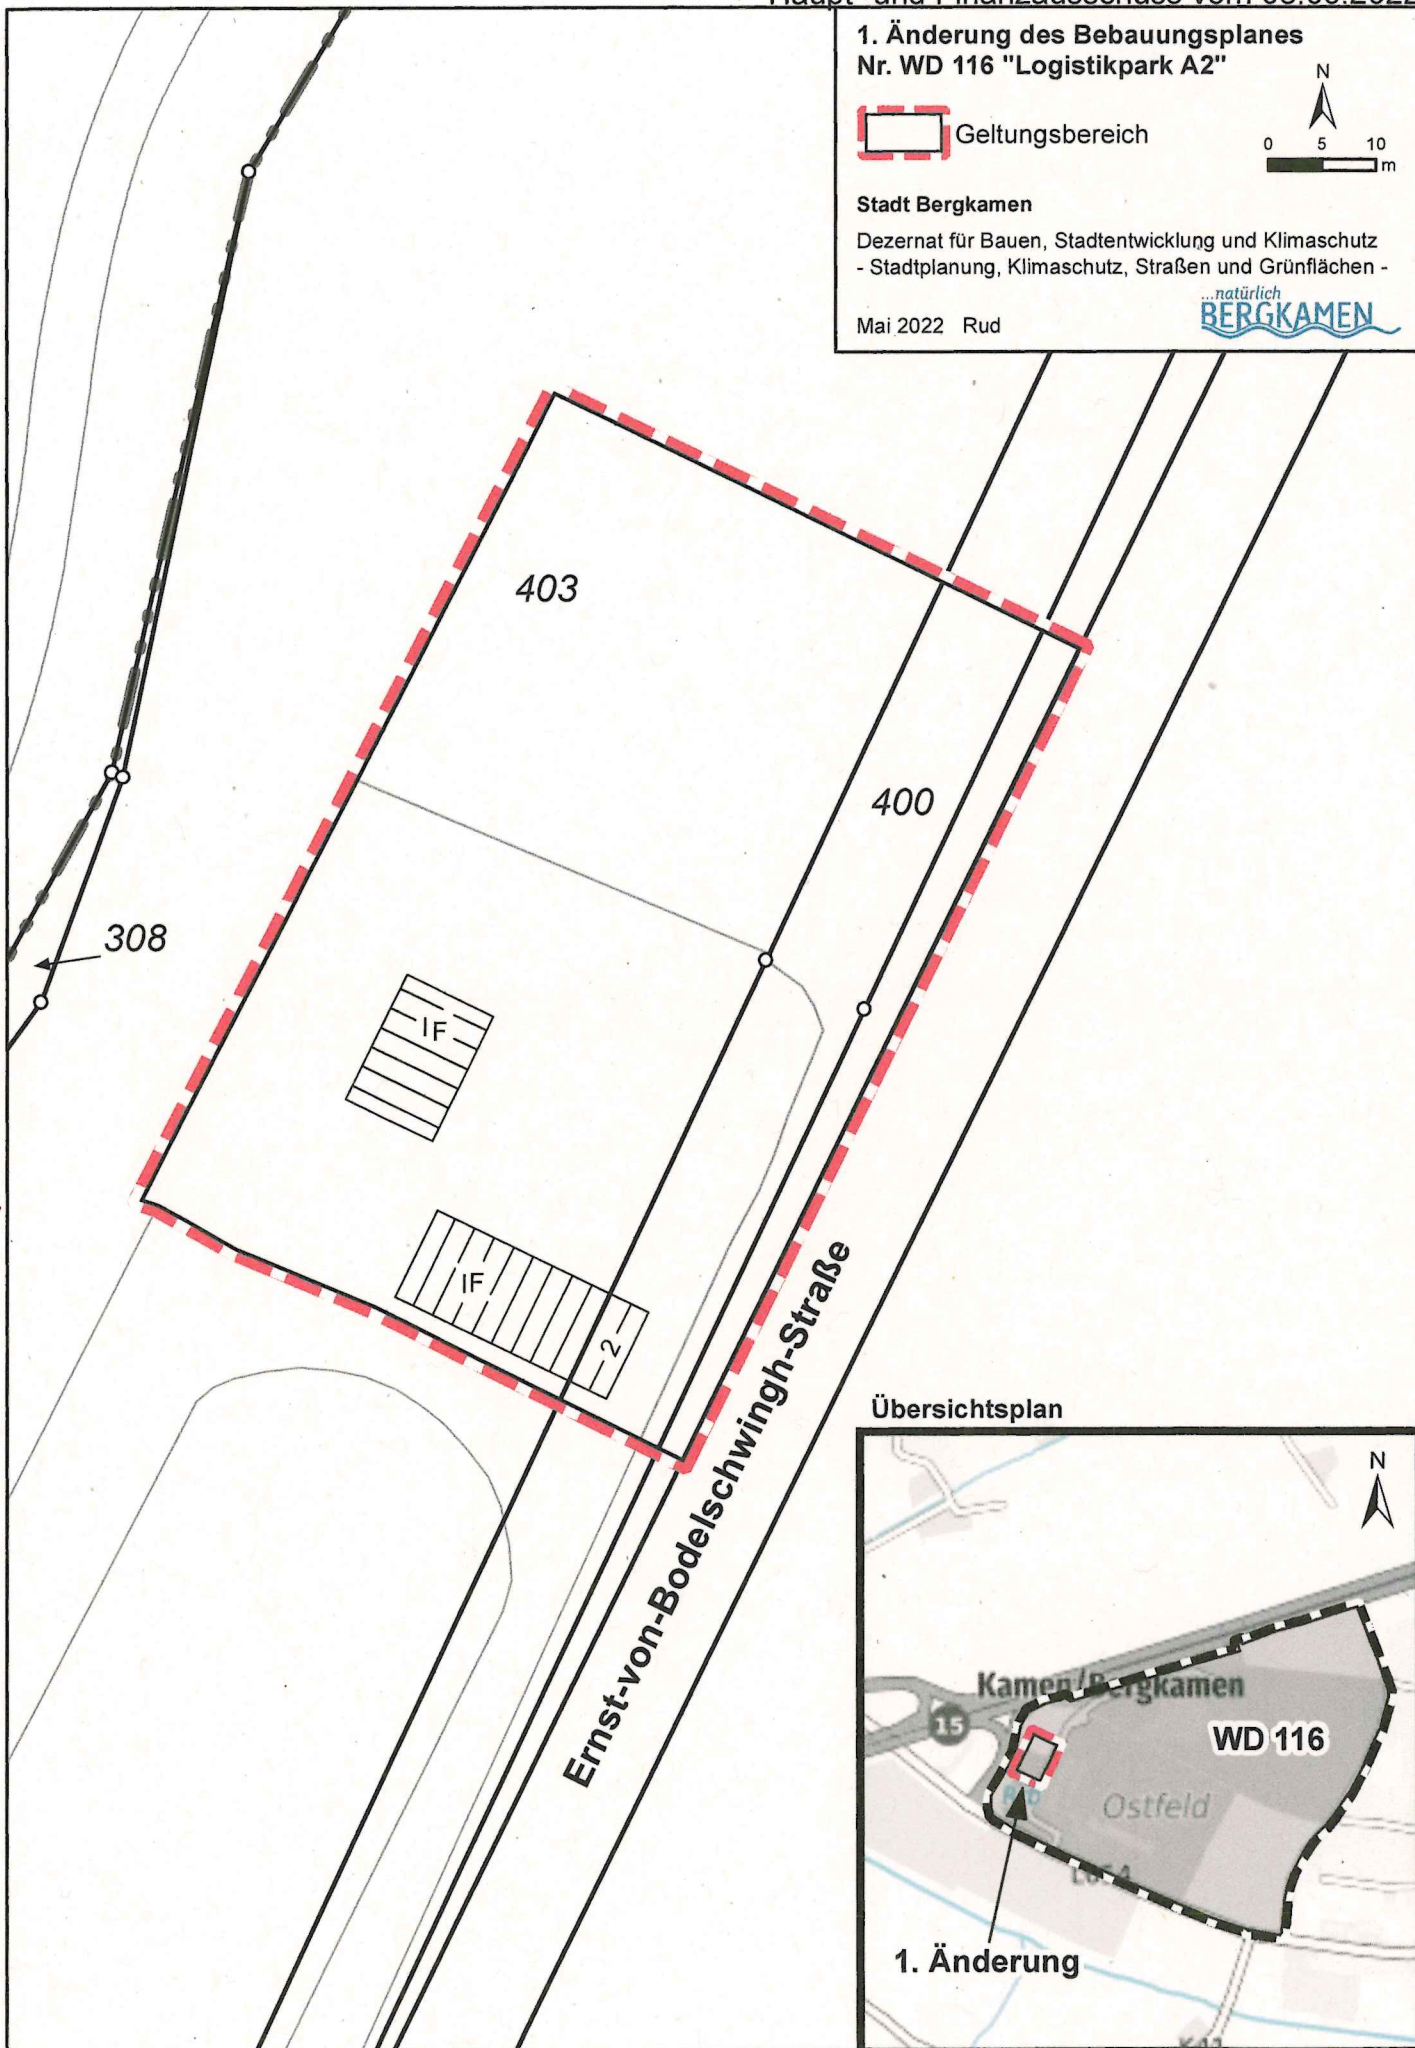

Übersichtsplan

