

Vorhabenbezogener Bebauungsplan Nr. BK 126
„Nahversorgungsstandort Am Roggenkamp“

 Geltungsbereich

0 10 20
m




Stadt Bergkamen

Dez. für Bauen, Stadtentwicklung und Klimaschutz
- Stadtplanung, Straßen und Grünflächen -

Jan 2023 Rud

...natürlich
BERGKAMEN

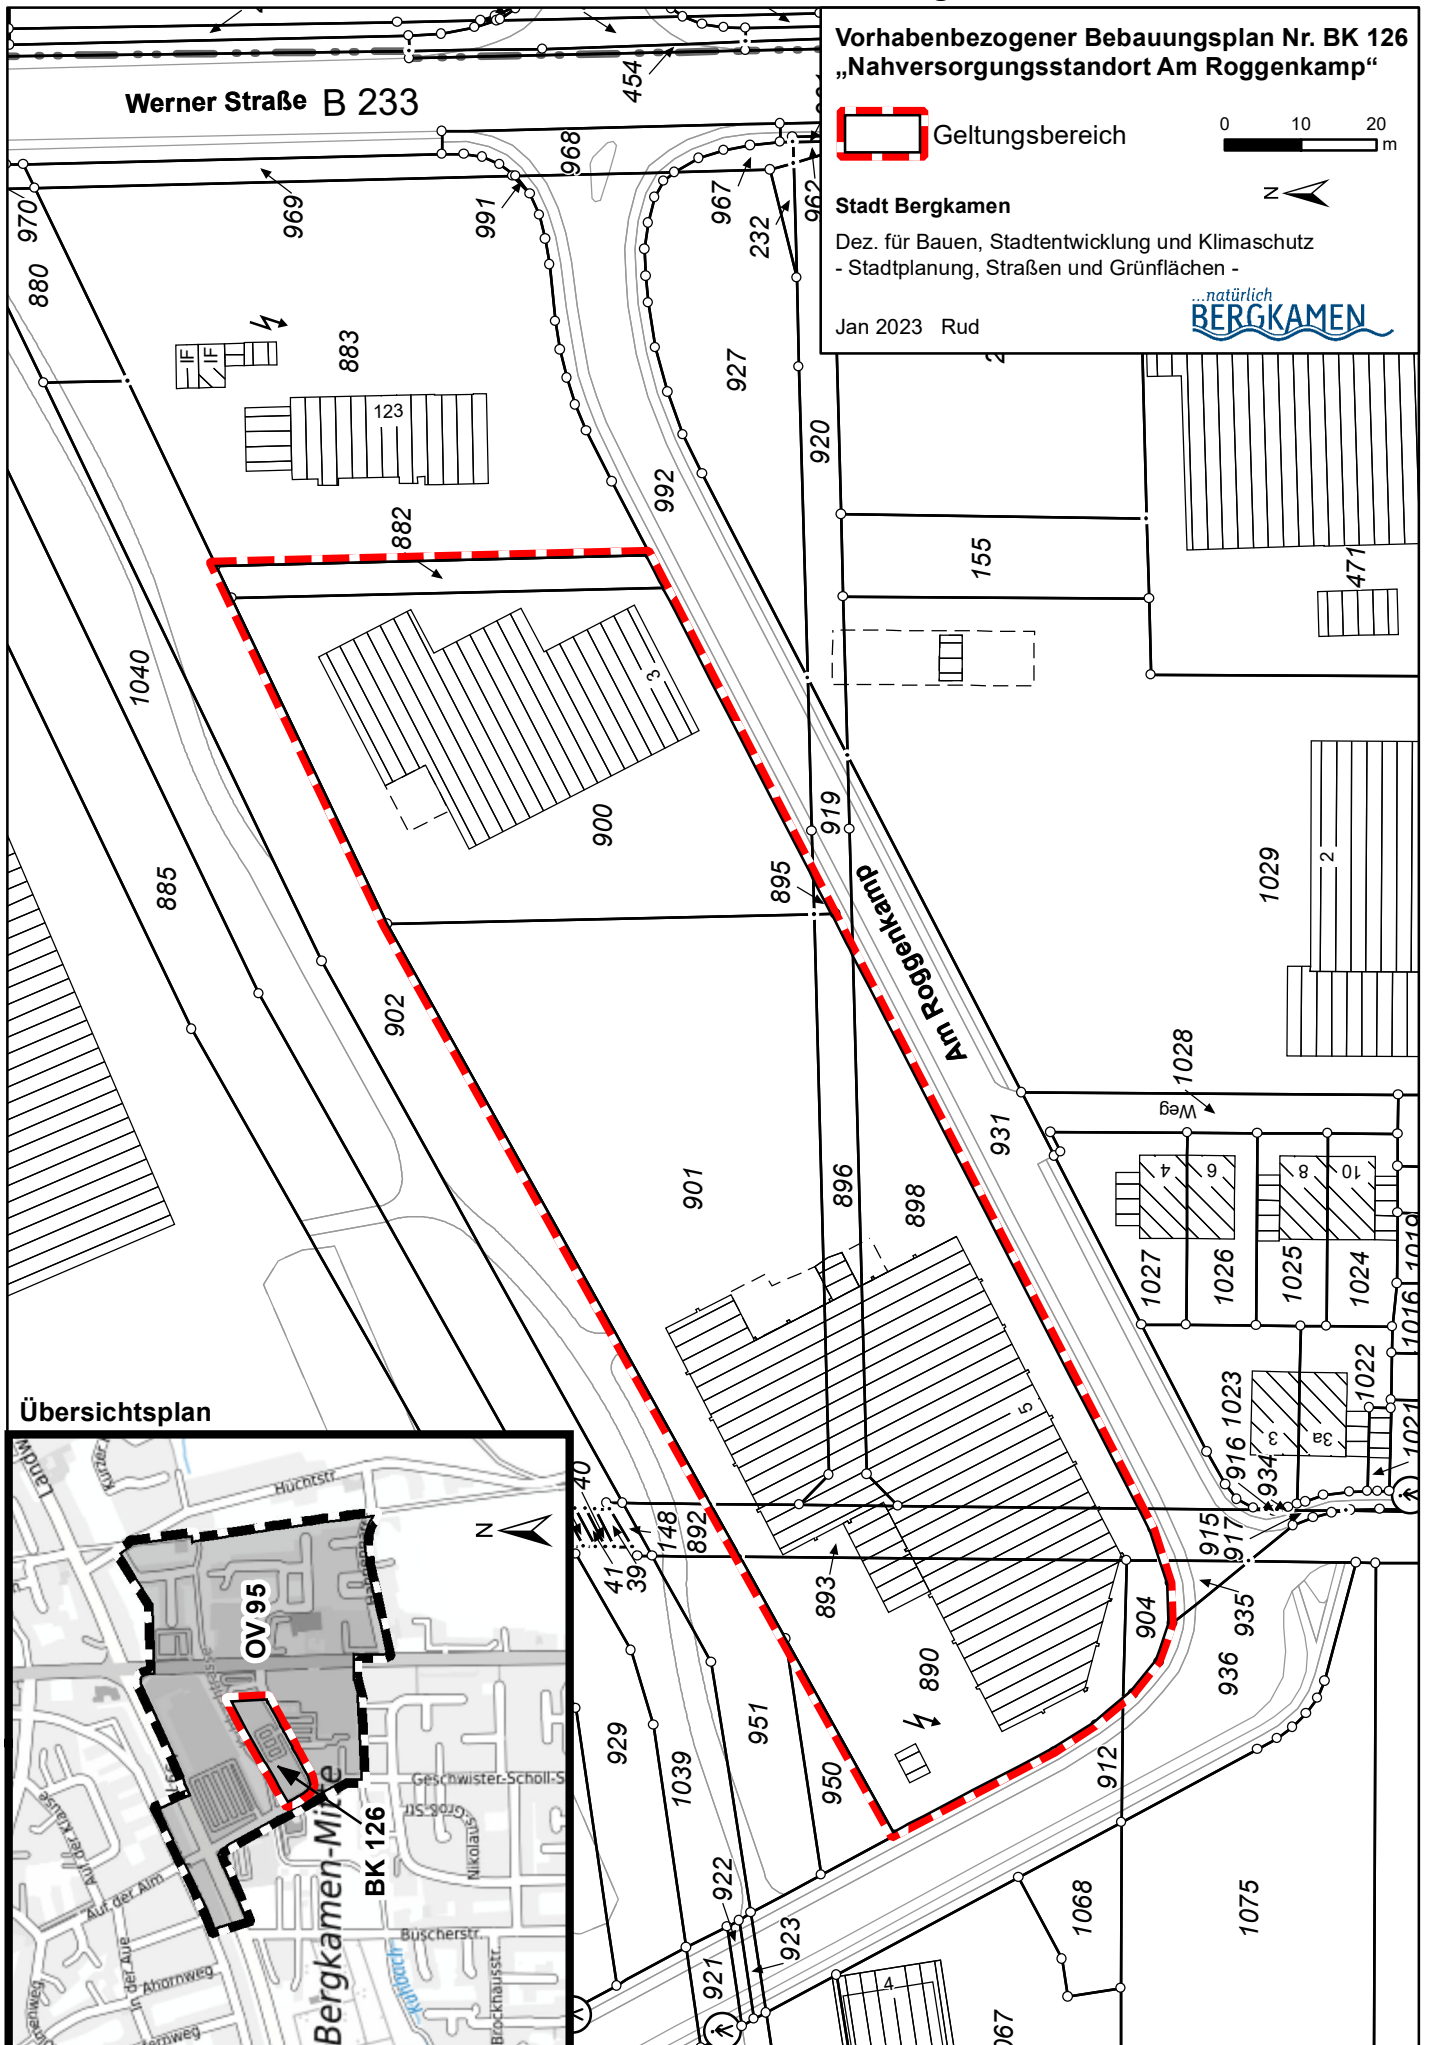

Übersichtsplan

