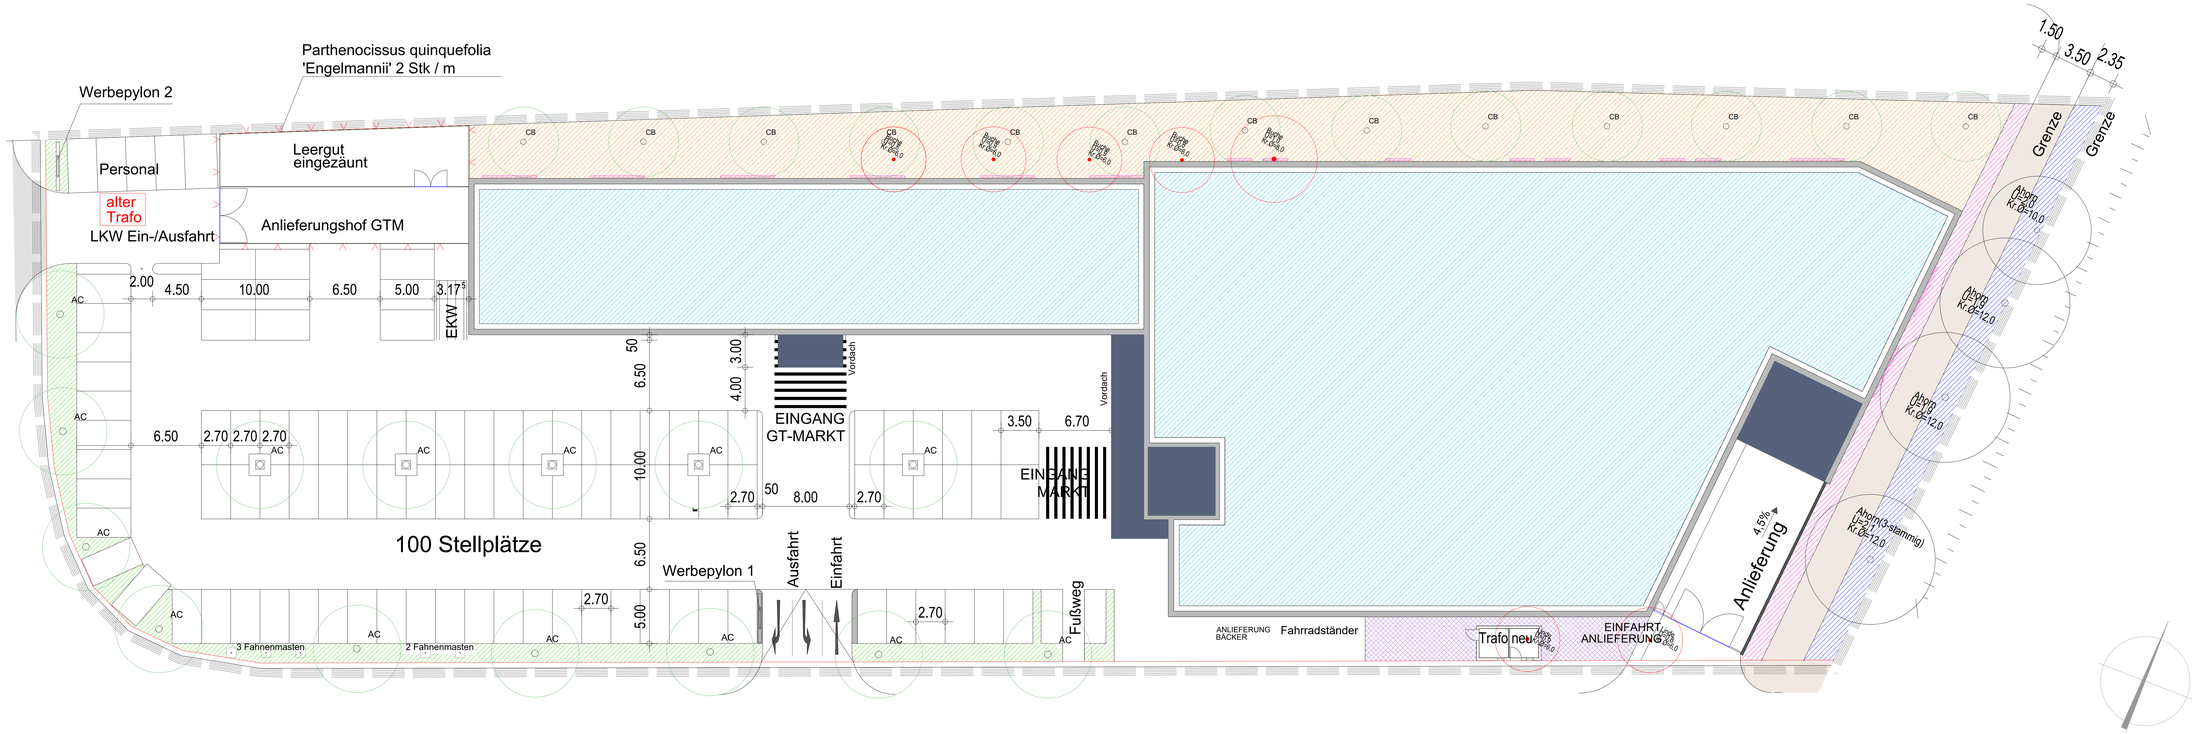

Legende

Beetpflanzung/ Dachbegrünung

Pflanzen gemäß Auswahlliste aus B-Plan
M 1:100, Sträucher 2xv., TB, 30-40

Parkplatzbepflanzung

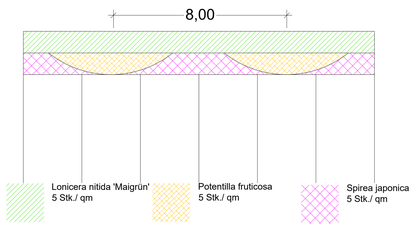

Landschaftsrasen Nordseite

Landschaftsrasen Saatgut mit Kräutern
RSM 7.1.2

Pflanzstreifen Ostseite Radweg

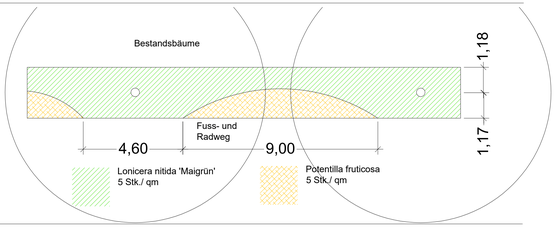

Pflanzstreifen Ostseite Radweg

Sträucher 2xv., TB, 30-40

Pflanzen gemäß Auswahlliste aus B-Plan
M 1:100, Sträucher 2xv., TB, 30-40

Pflanzstreifen Südseite Trafo

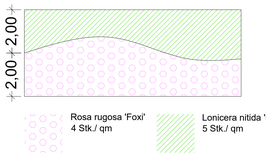

Dachbegrünung - Extensiv

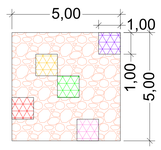

20 % heimische Wildkräuter

- Thymus serphyllum, 6 Stk./ qm
- Achillea millefolium, 5 Stk./ qm
- Hieracium pilosella, 8 Stk./ qm
- Prunella grandiflora, 5 Stk./ qm
- Leucanthum vulgare, 8 Stk./ qm

Sedumsprossensaat

Kletterpflanzen

Pflanzen gemäß Auswahlliste aus
B-Plan, Co., 60-100

an Rankgitter

- Lonicera caprifolium, 1 Stk./ m
- Clematis montana 'Rubens', 1 Stk./ m
- Lonicera periclymenum, 1 Stk./ m

Unterpflanzung
Geranium macrorrhizum, 10 Stk./ qm

Gehölze

Pflanzen gemäß Auswahlliste aus B-Plan

Neupflanzung

Carpinus betulus 'Frans Fontaine',
STU 18/20, 3 x v., mDb.

Neupflanzung

Acer campestre 'Queen Elizabeth',
STU 18/20, 3 x v., mDb.

Baum gefällt

Baum gefällt

Baum Bestand

Baum Bestand

Baumscheiben

Gussrost

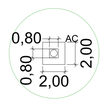

Index	Datum	Art der Änderung	gez.
A	07.07.2022	Anzahl der Bäume, Baumscheiben	Her/Bin

Bauvorhaben:
Neubau eines Fachmarktzentrums
Am Roggenkamp 3-5
59192 Bergkamen

Bauherr:
Albany & SIAG Gewerbe I GbR
vertreten durch:
Immobilien Krulich GmbH
08056 Zwickau

Ausführung:
Gerd Linneweber
Landschaftsbau GmbH
Mengeder Schulstr. 80
44359 Dortmund
Tel 0231/331066 - Fax 0231/353942

VORABZUG!

Linneweber Landschaftsbau

Zeichnungsinhalt:
Pflanzplan

Datum:	Maßstab:
21.06.2022	1 : 200
Baustellen-Nr.: 22/172	gezeichnet: Her/KH