



**Vorhaben- und Erschließungsplan  
"Nahversorgungsstandort Am Roggenkamp"**

Legende Maßstab: 1:500  
Ansichten und Schnitte Maßstab: 1:200

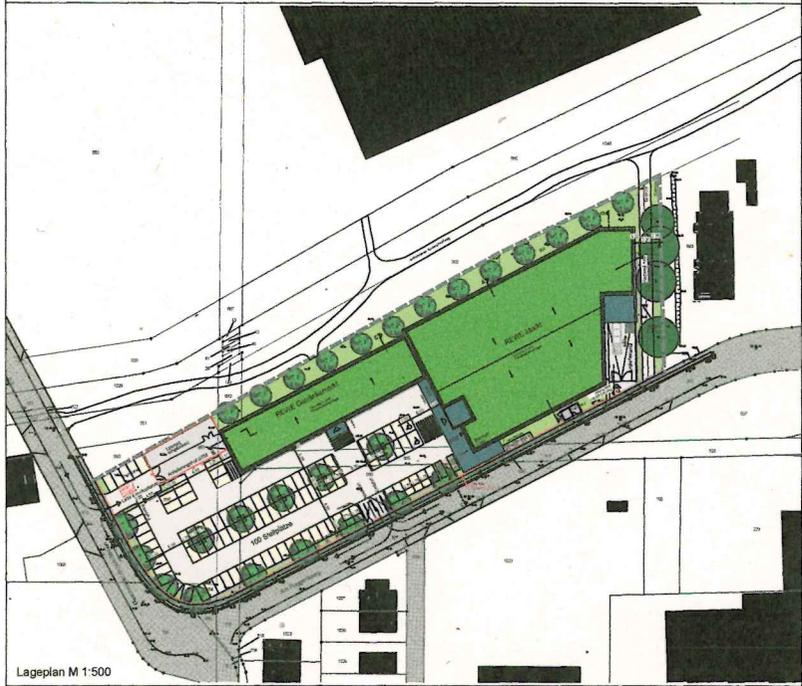


Schnitte und Ansichten M 1:200

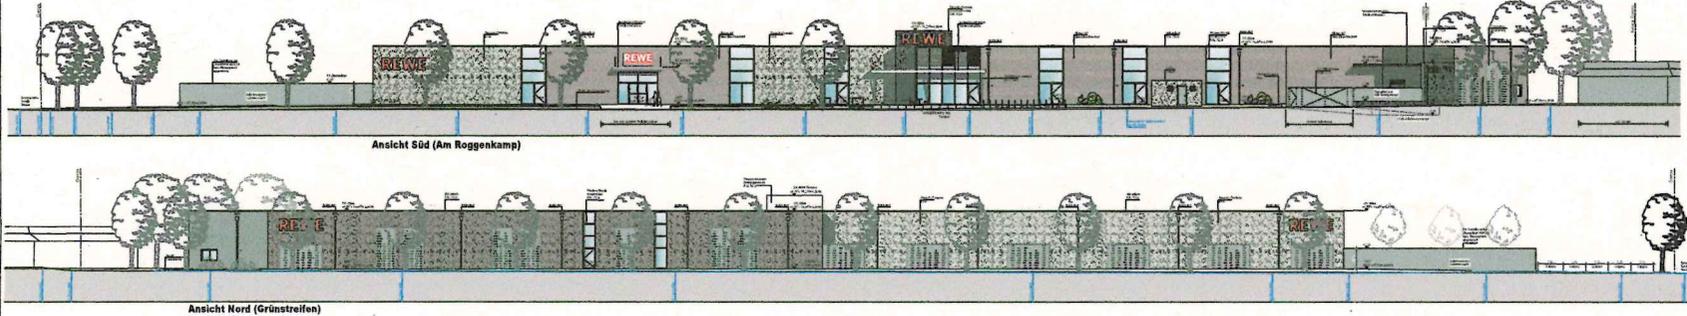

Anlage 5 zu TOP 12 öffentl. Teil  
Haupt- und Finanzausschuss 30.03.2023

Die Vorhabenart und räumlich begrenzt.  
Vorhabenart: AmRogg GmbH & Co. KG  
Geschwister Straße 26, 12075 Berlin  
Plansteller: Architekturbüro D&D-Ing. Regina Bieker  
Meynke Straße 11, 44269 Dortmund

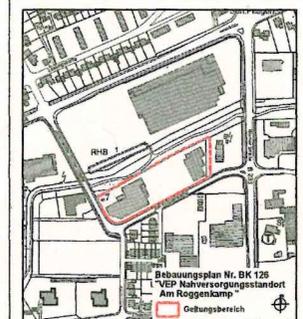

**Stadt Bergkamen**  
Vorhabenbezogener Bebauungsplan Nr. BK 126  
"Nahversorgungsstandort Am Roggenkamp"  
Satzung (Stand 18.01.2023)  
Der Bebauungsplan besteht aus dem vorhabenbezogenen Bebauungsplan und dem Vorhaben- und Erschließungsplan. - Maßstab 1:200 -