


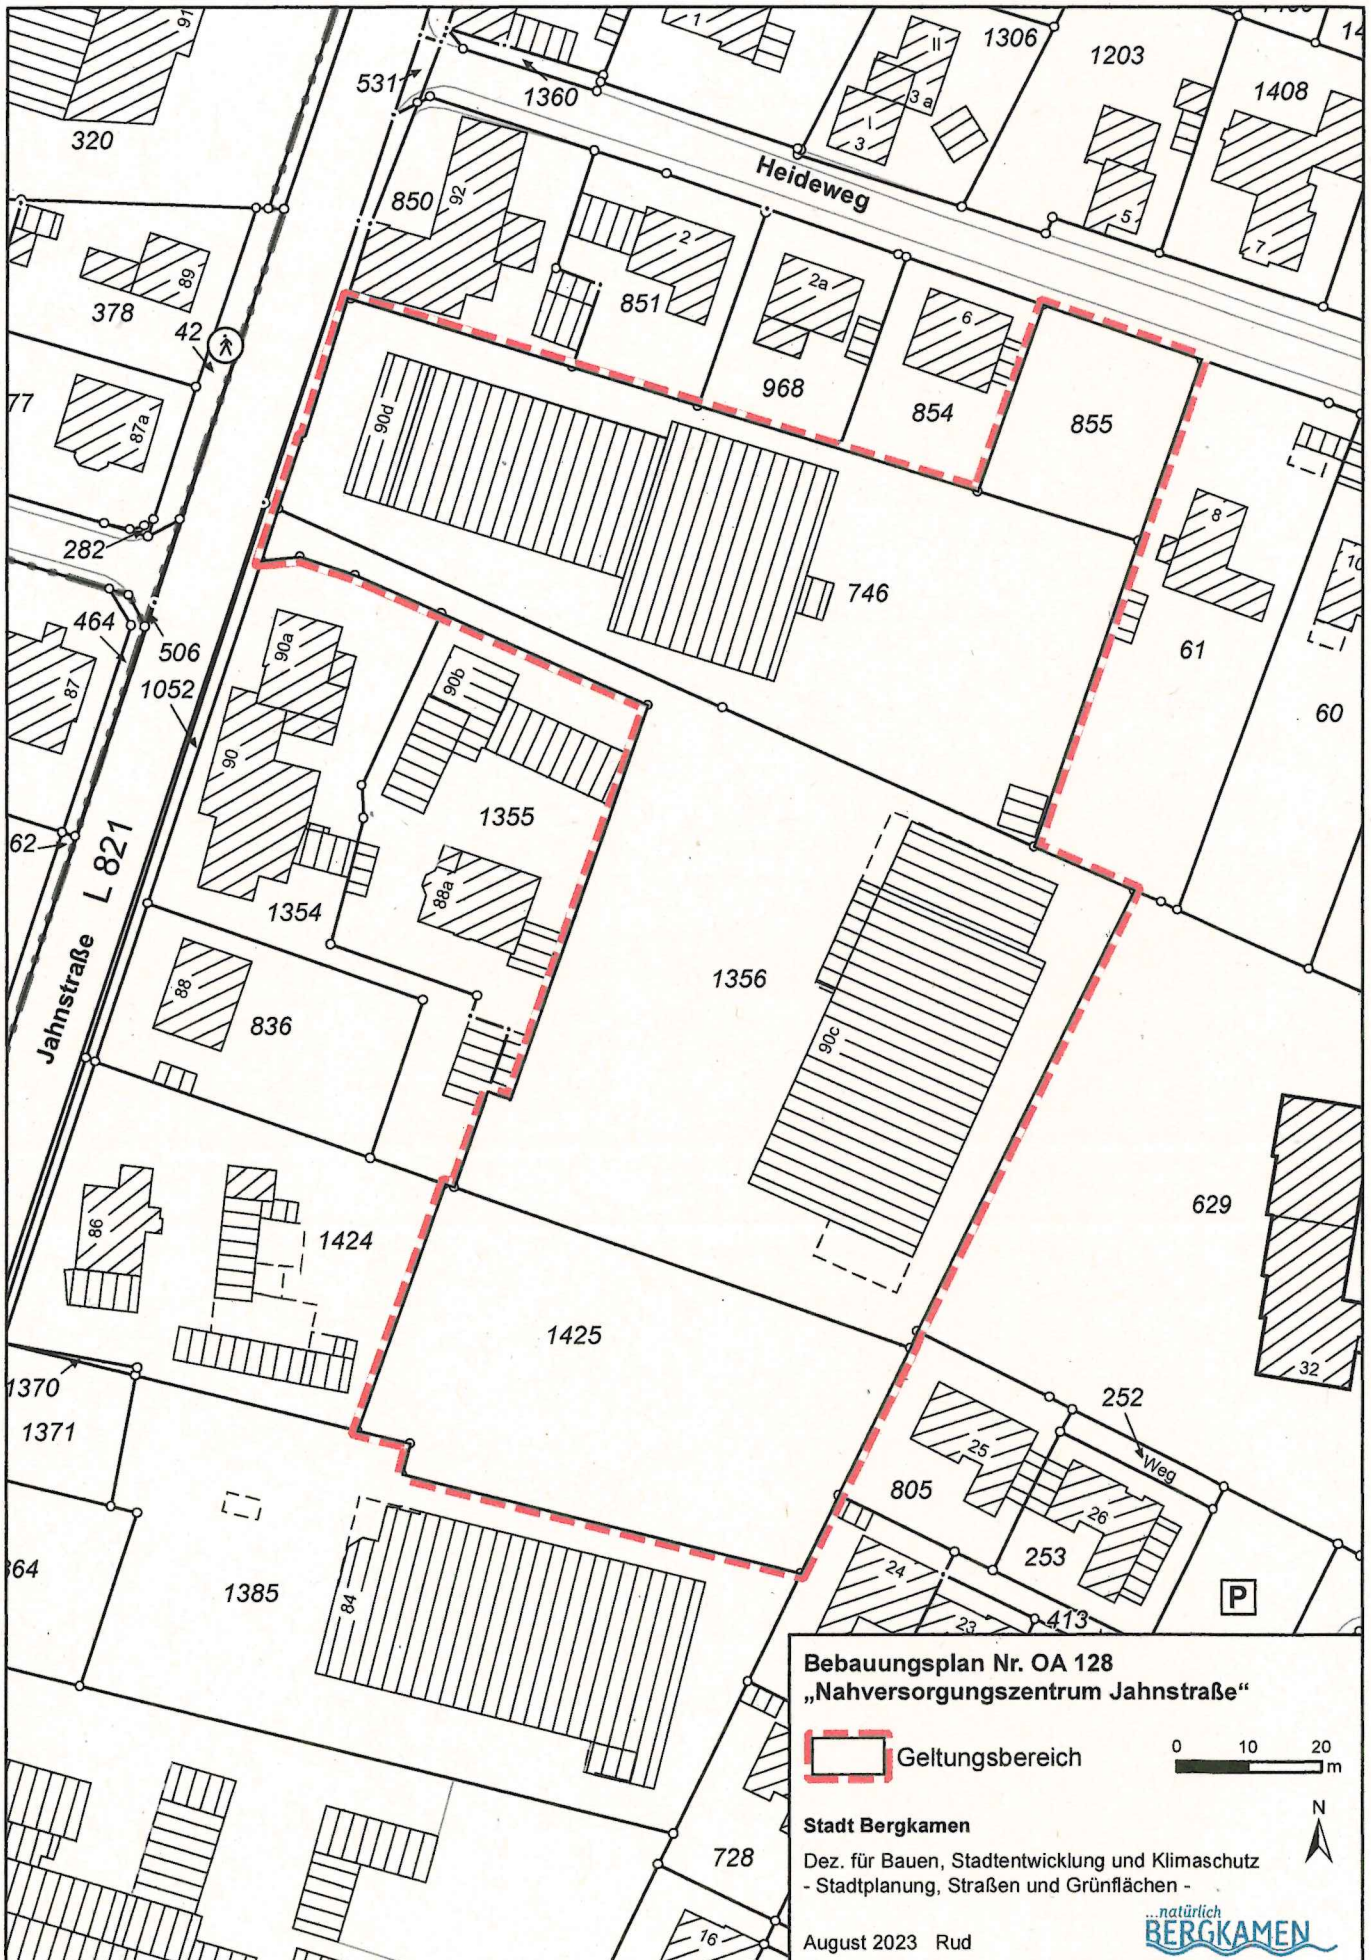

**Bebauungsplan Nr. OA 128
„Nahversorgungszentrum Jahnstraße“**

 Geltungsbereich

0 10 20
m

Stadt Bergkamen

Dez. für Bauen, Stadtentwicklung und Klimaschutz
- Stadtplanung, Straßen und Grünflächen -

August 2023 Rud

...natürlich
BERGKAMEN