




Stadt Bergkamen

Neubau Feuerwehrgerätehaus Oberaden

Neubau
FWGH Oberaden

Planstand Vorentwurf

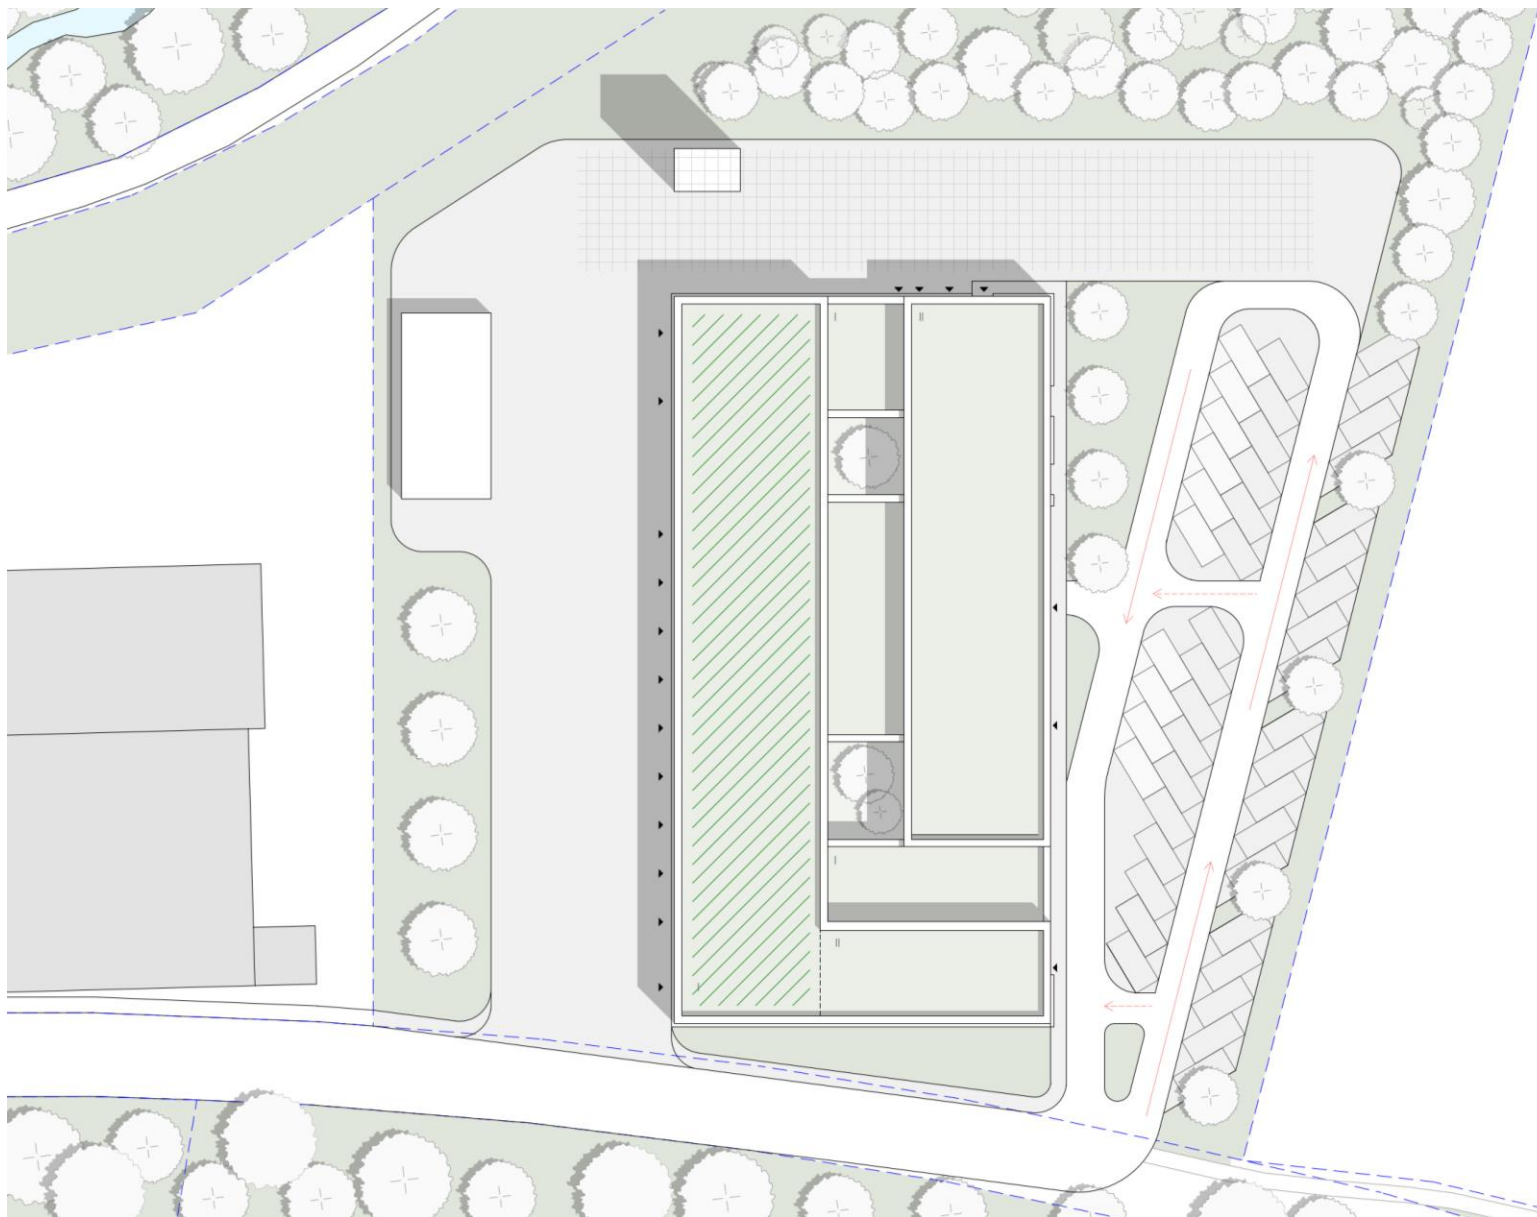

**Positionierung**

- Parallel zur westlichen Grundstückskante

Materialwahl


- Nachhaltigkeit durch Langlebigkeit
- Abstimmung Statik – ggf. hybride Bauweise

Klima

- Angenehmes Innen- und Außenraumklima durch Begrünung von Dach und Innenhöfen
- Natürliche Belichtung und Belüftung auch im Gebäudekern möglich

Freianlagen


- Übungsturm im Außenbereich
- Ausgedehnte Übungsfläche
- Überdachte Fläche für Abrollbehälter
- Schrägaufstellung PKW
- Ausgleichsfläche im Norden
- Platz vor den Toren = Stellplatztiefe + Fahrspur

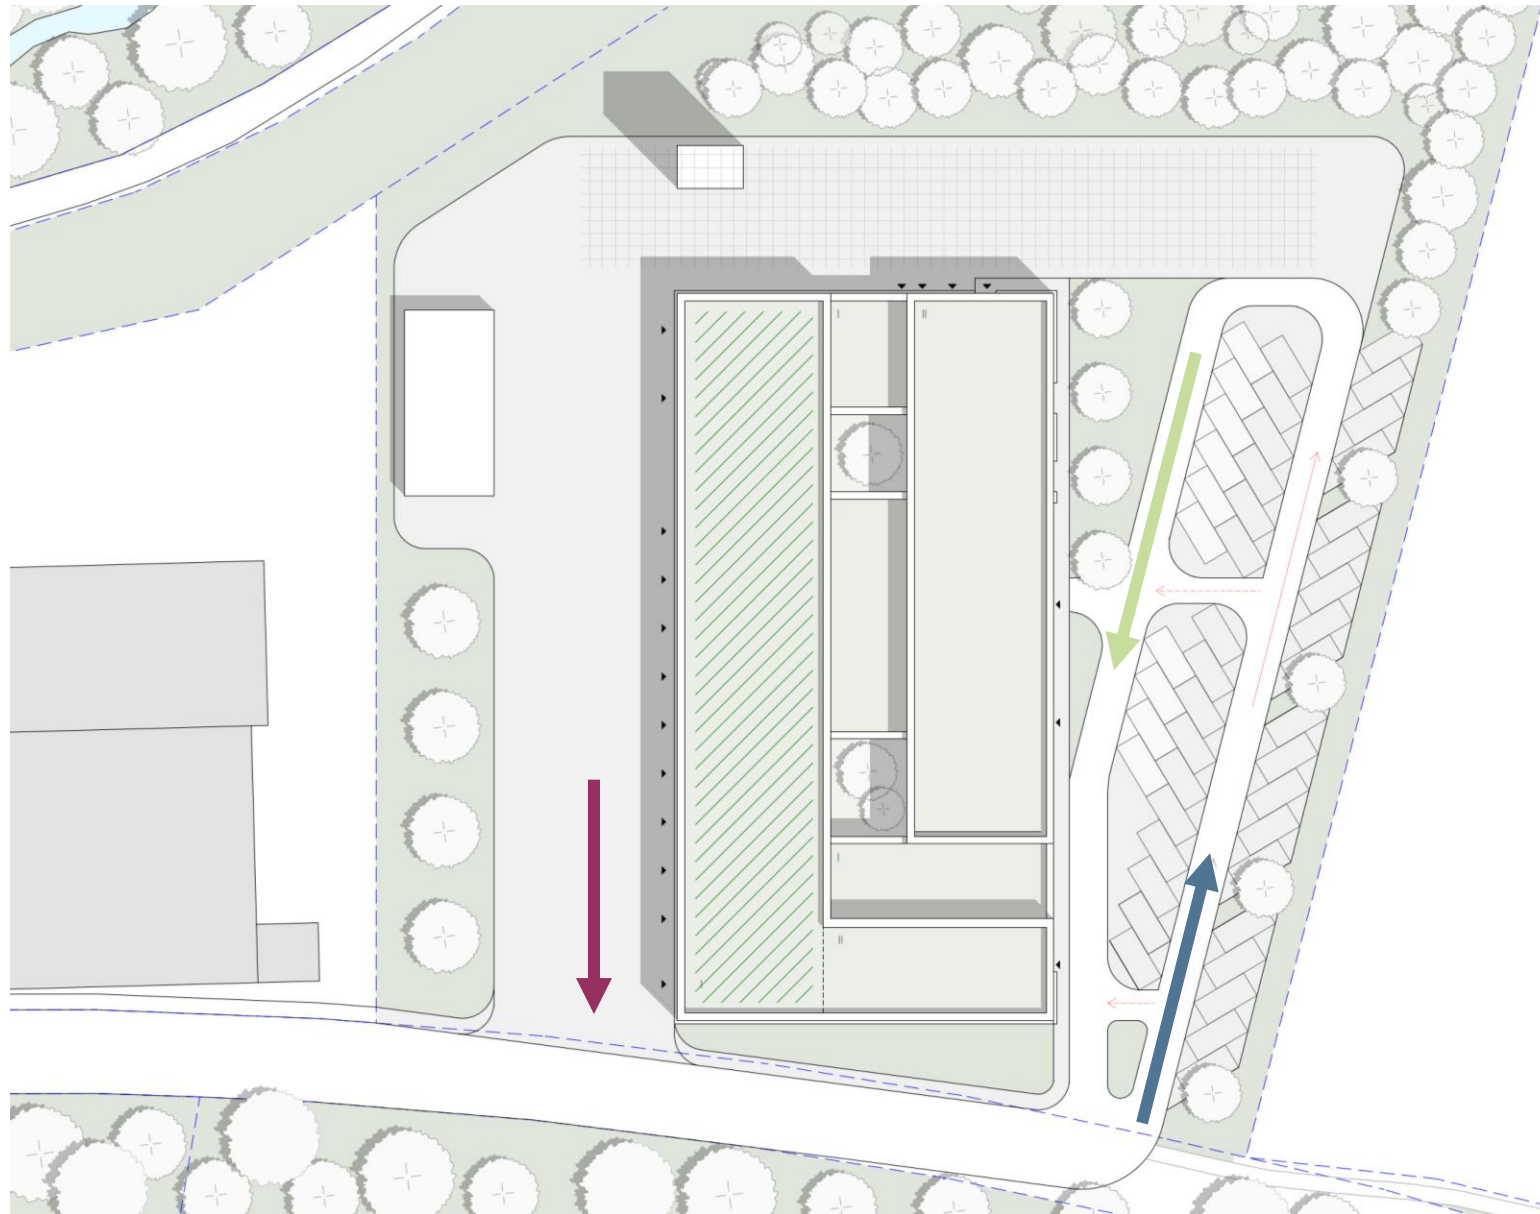



-  **Ankommende Einsatzkräfte**
-  **Ausfahrende Einsatzfahrzeuge**
-  **Regelverkehr nach Einsatz**

Kreuzungsfreie Zu- und Abfahrt

- Rücksichtnahme des Regelverkehrs auf ausfahrende Einsatzfahrzeug (z.B. Alarmleuchte)
- Stellplätze auf der Rückseite

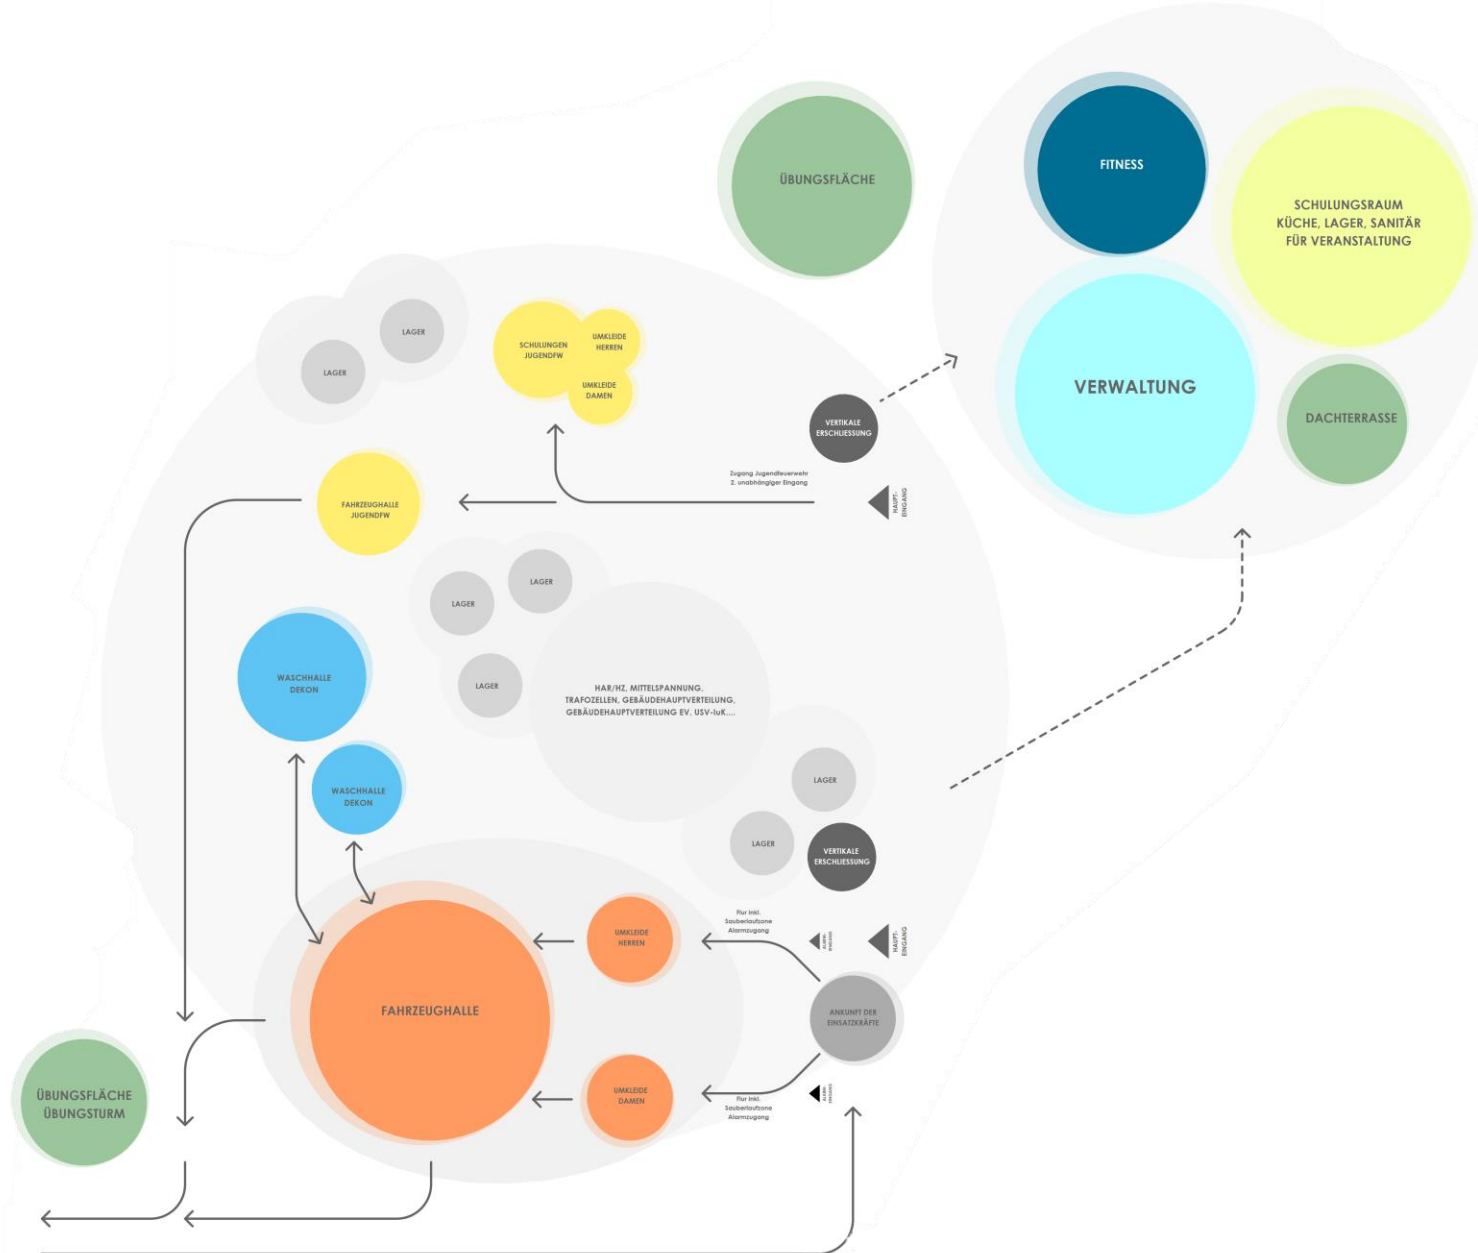

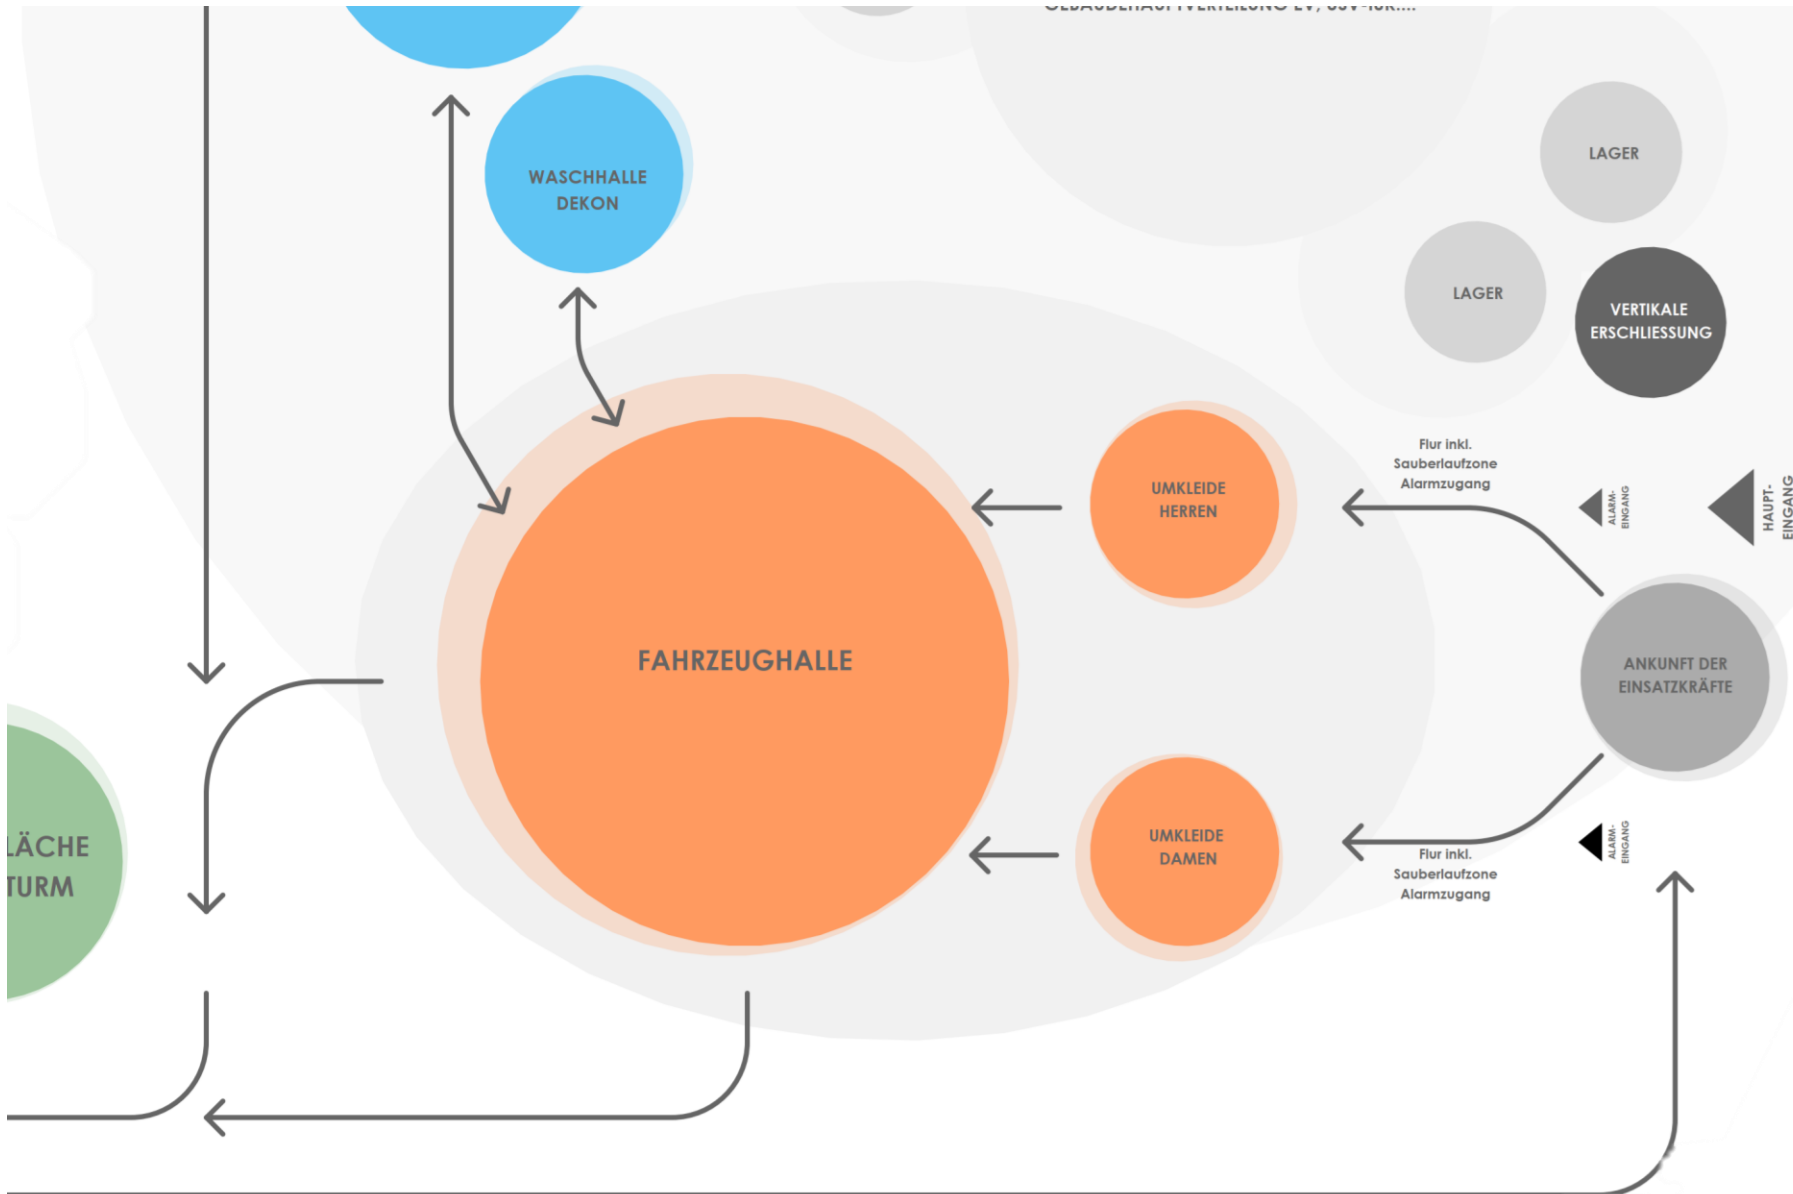

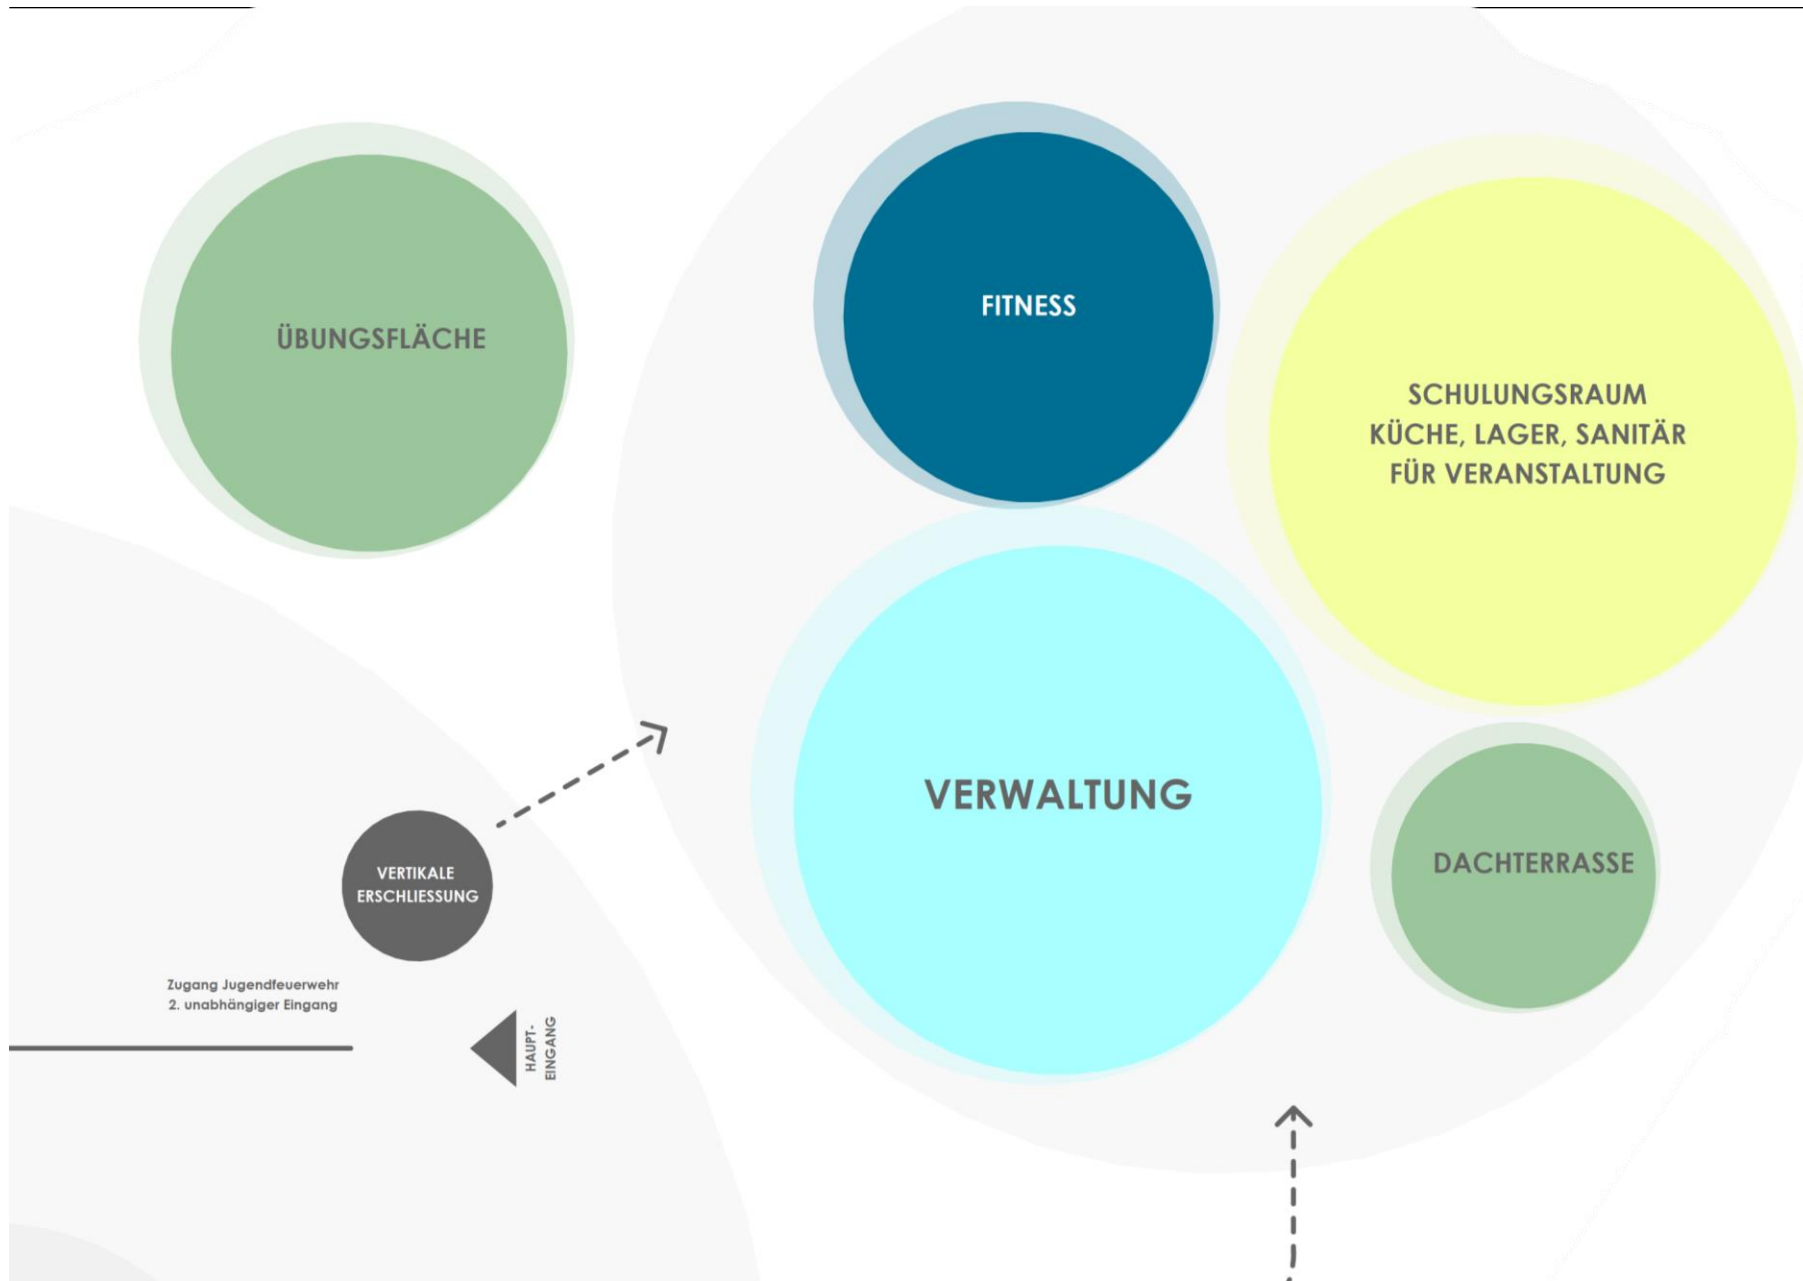






Grundriss EG

- BGF Funktionsräume 1294 m²
 - Alarmzugang, Foyer, Umkleide- und Sanitärzonen, Atemschutzgerätewerkstatt, Wäscheräume, Technikflächen, Bereich der Jugendfeuerwehr...
- BGF Fahrzeughalle 982 m²
 - Stellplätze 1-10, Waschhalle, Zentrallager, Werkstattbereiche




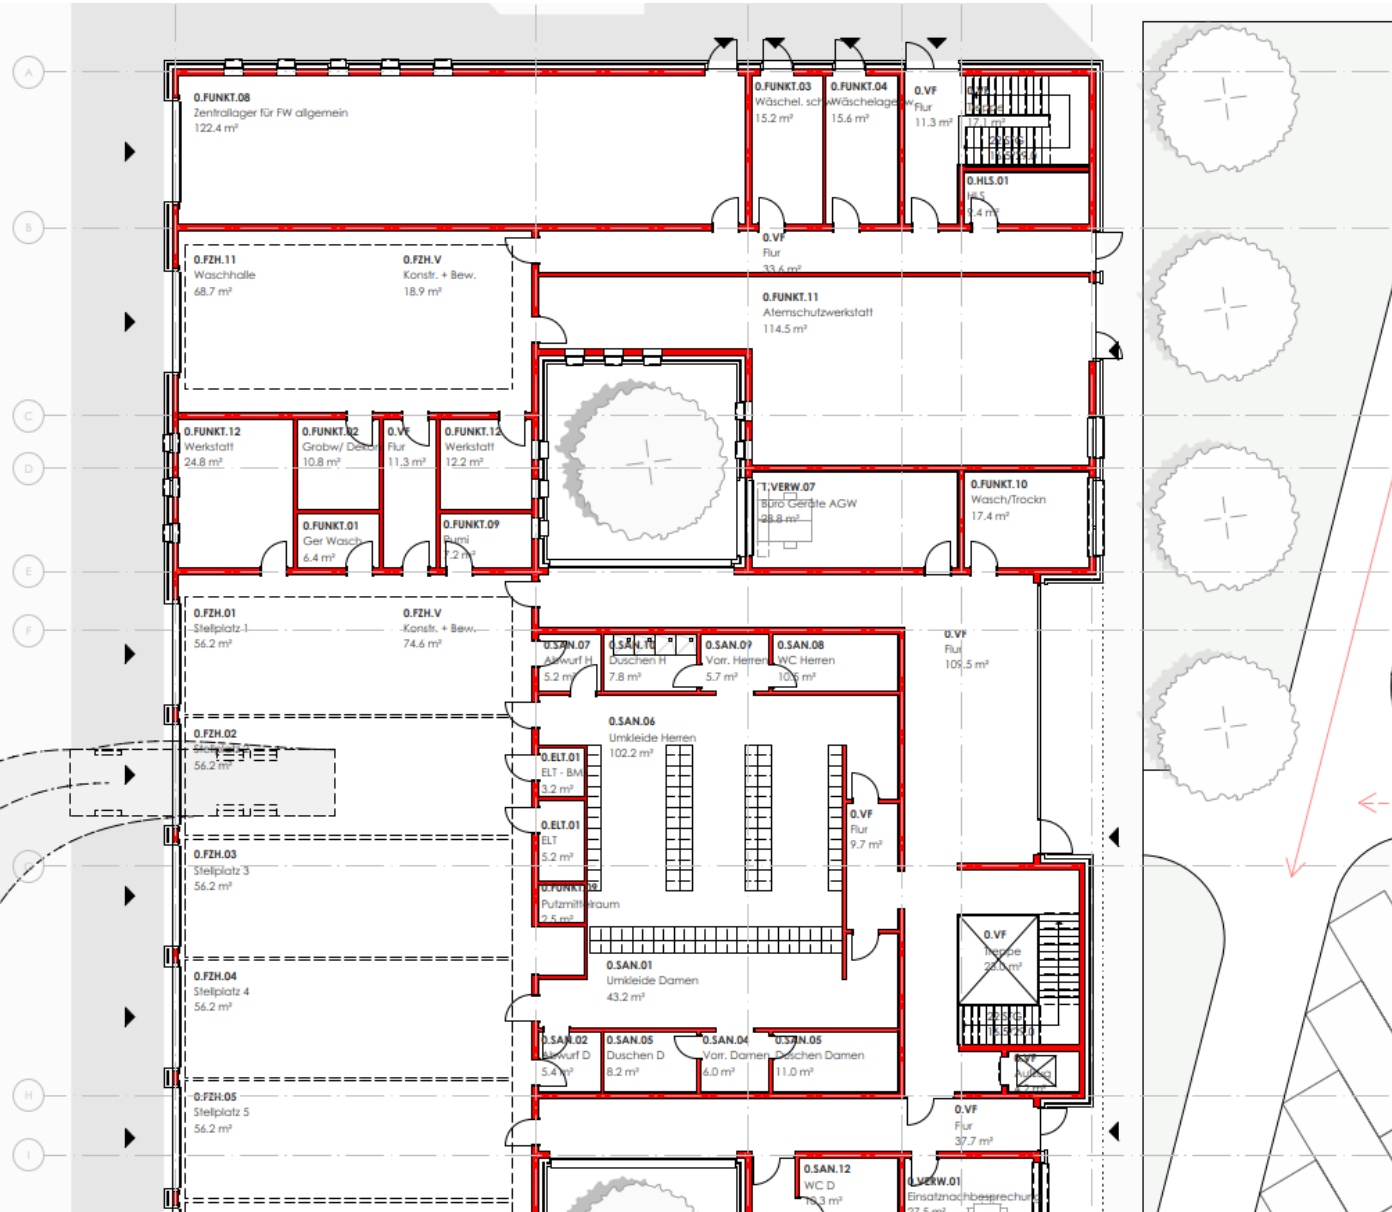



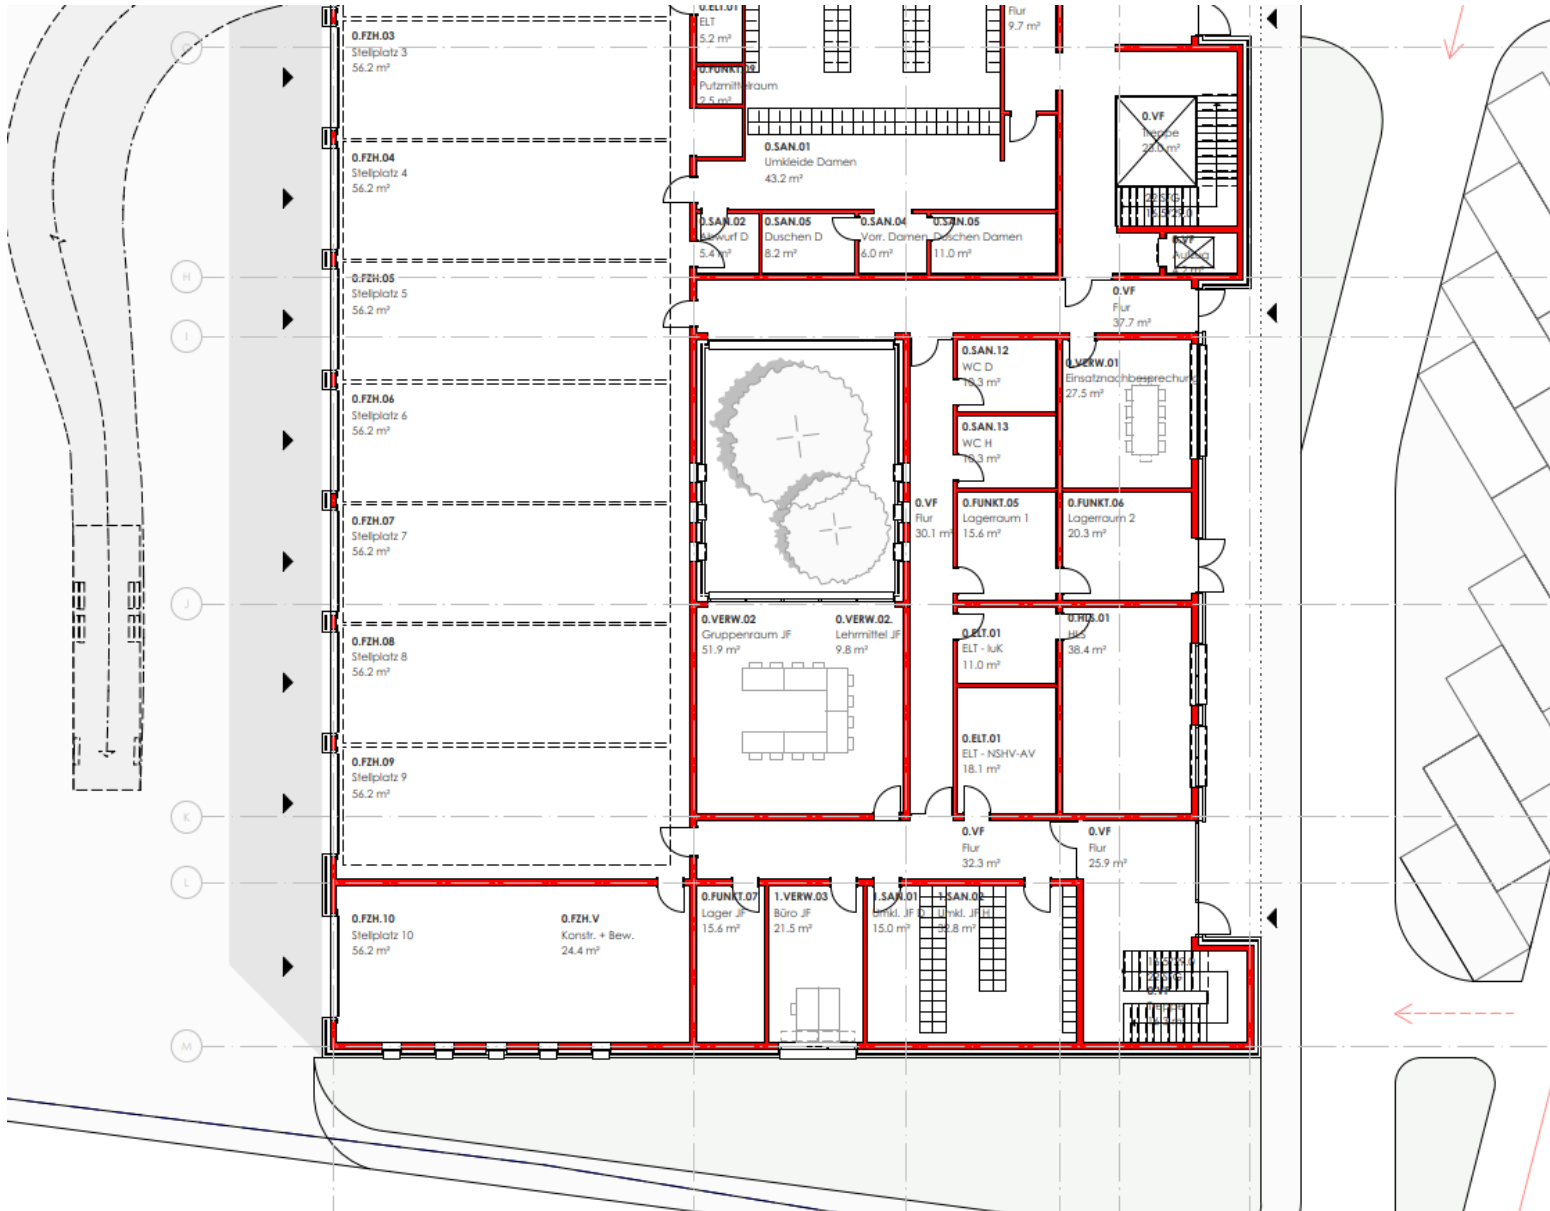


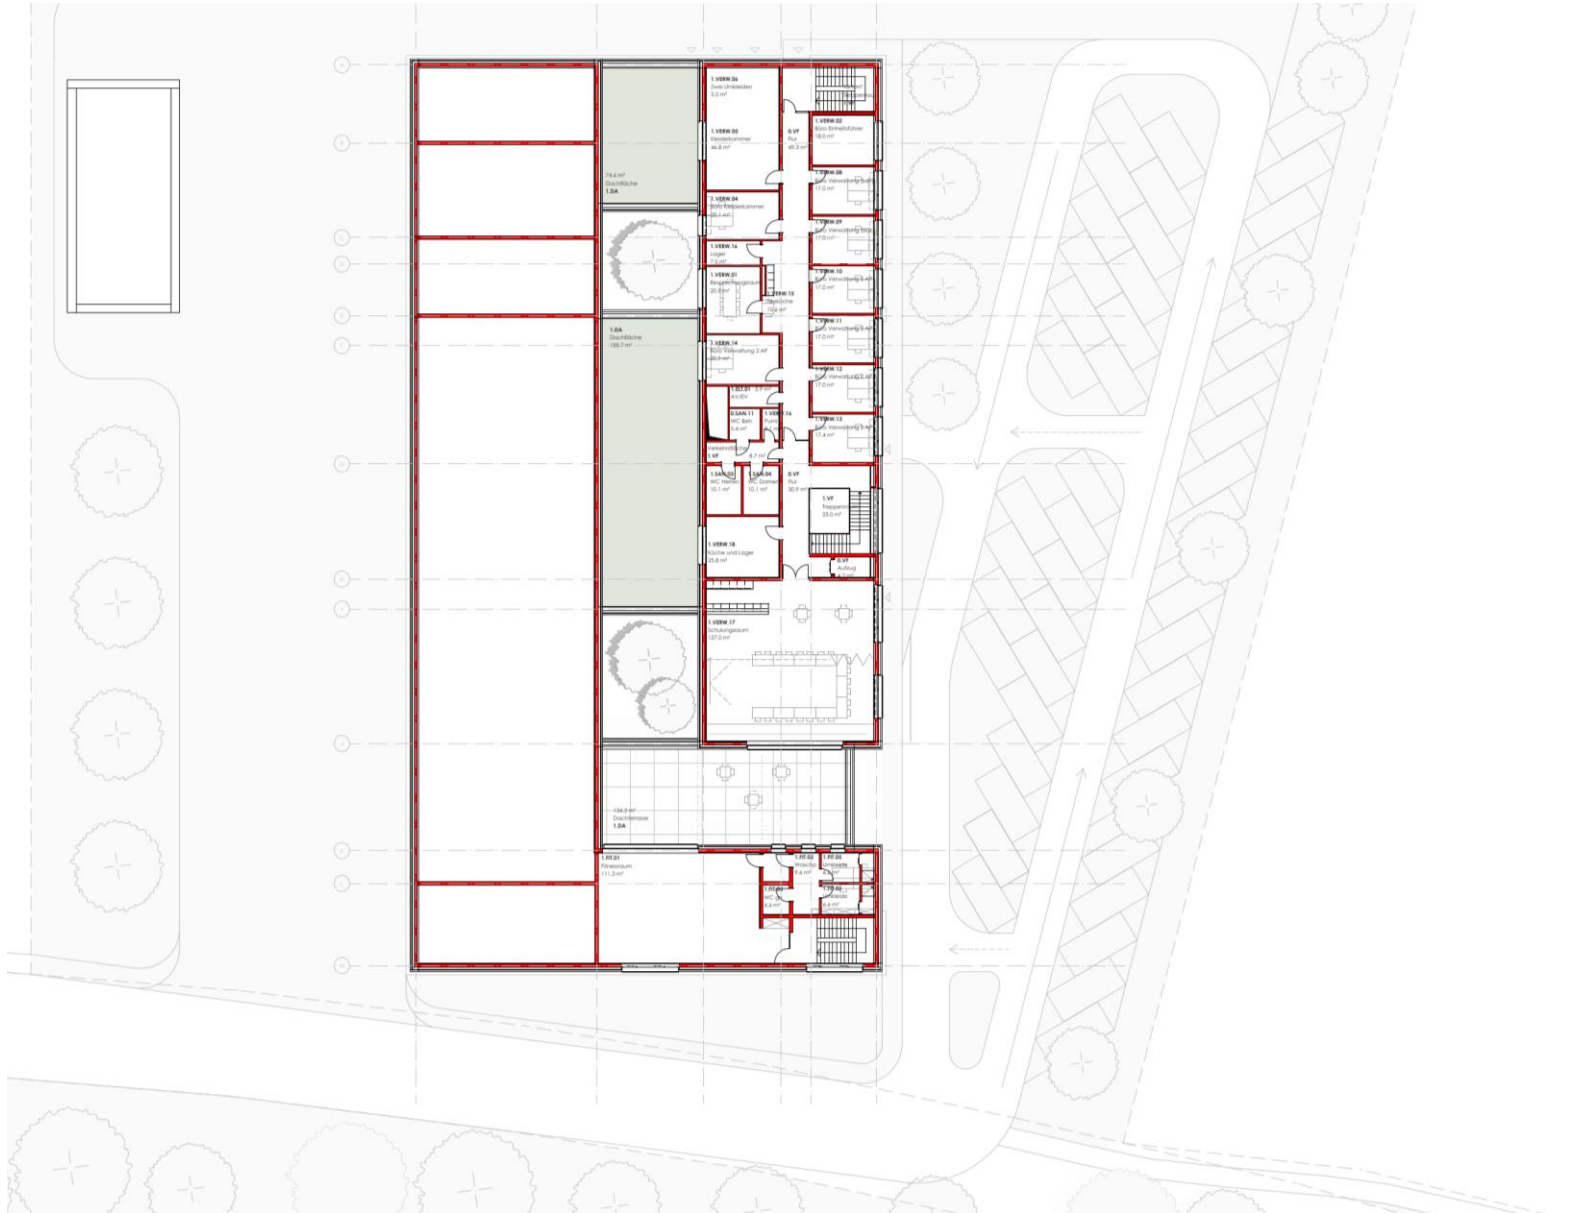


Grundriss OG

- BGF Verwaltung 683 m²
 - Büroflächen und Schulungsraum
- BGF Fitness 186 m²
 - Fitnessräumlichkeit inkl. Umkleide- und Duschbereiche

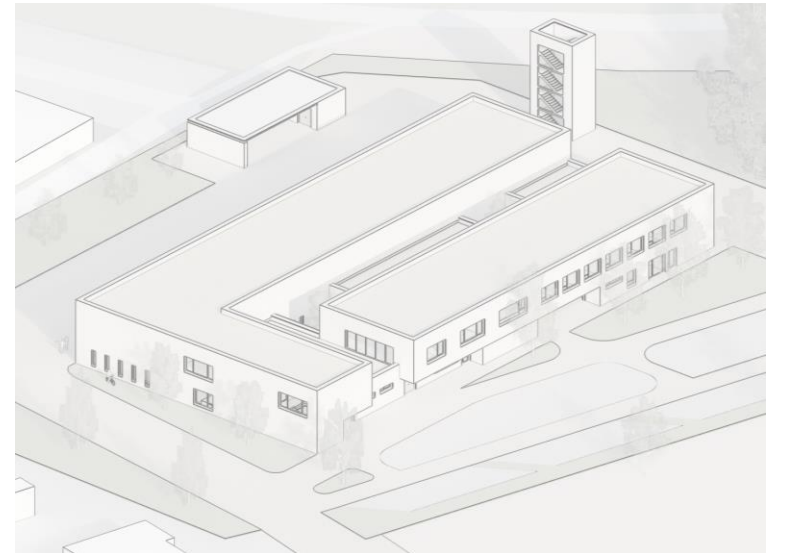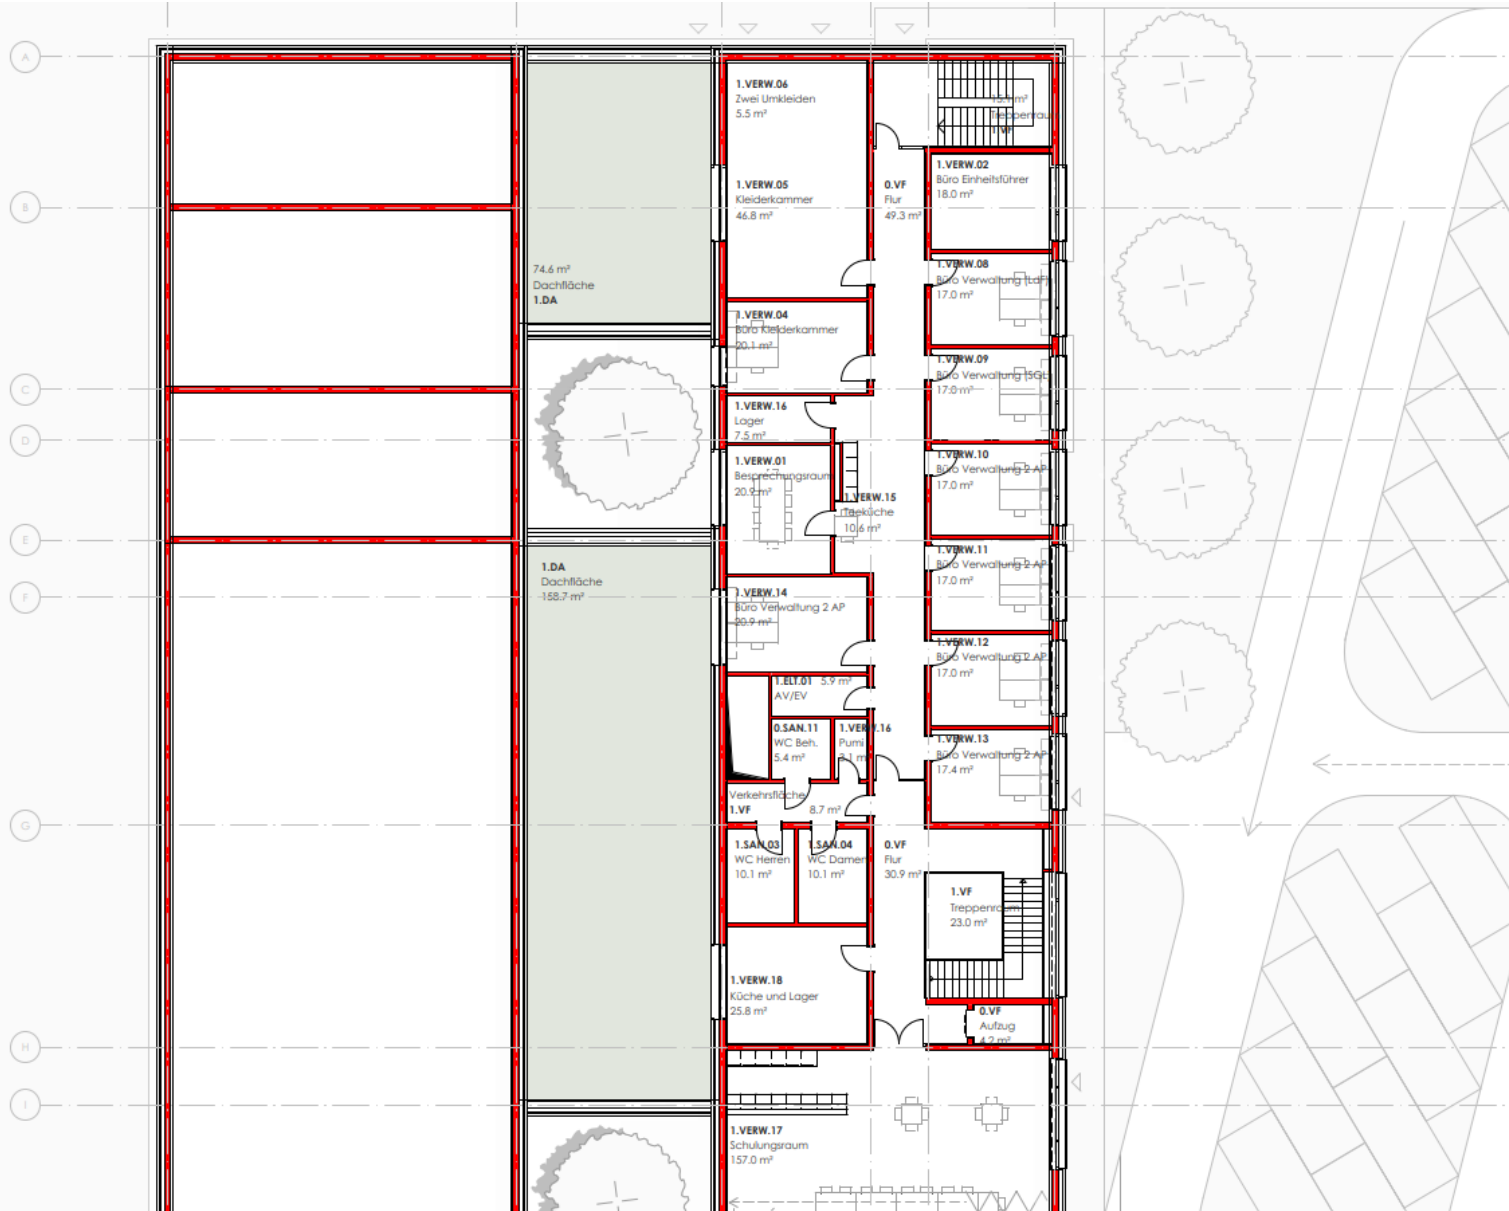

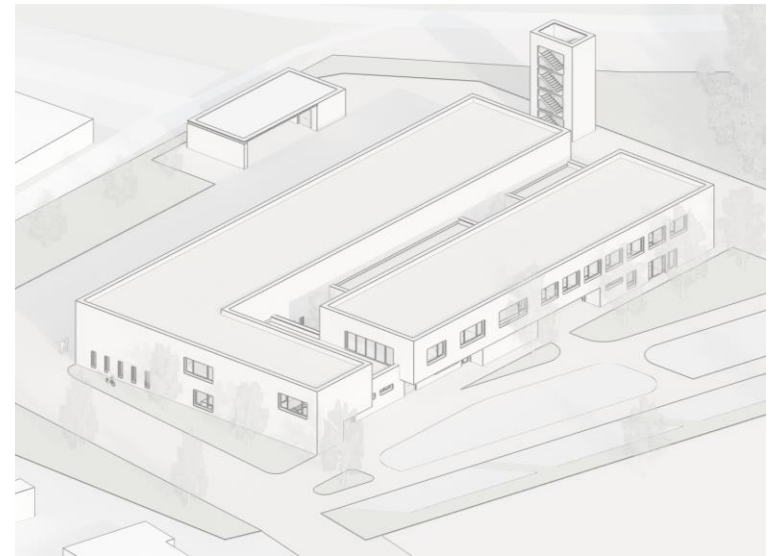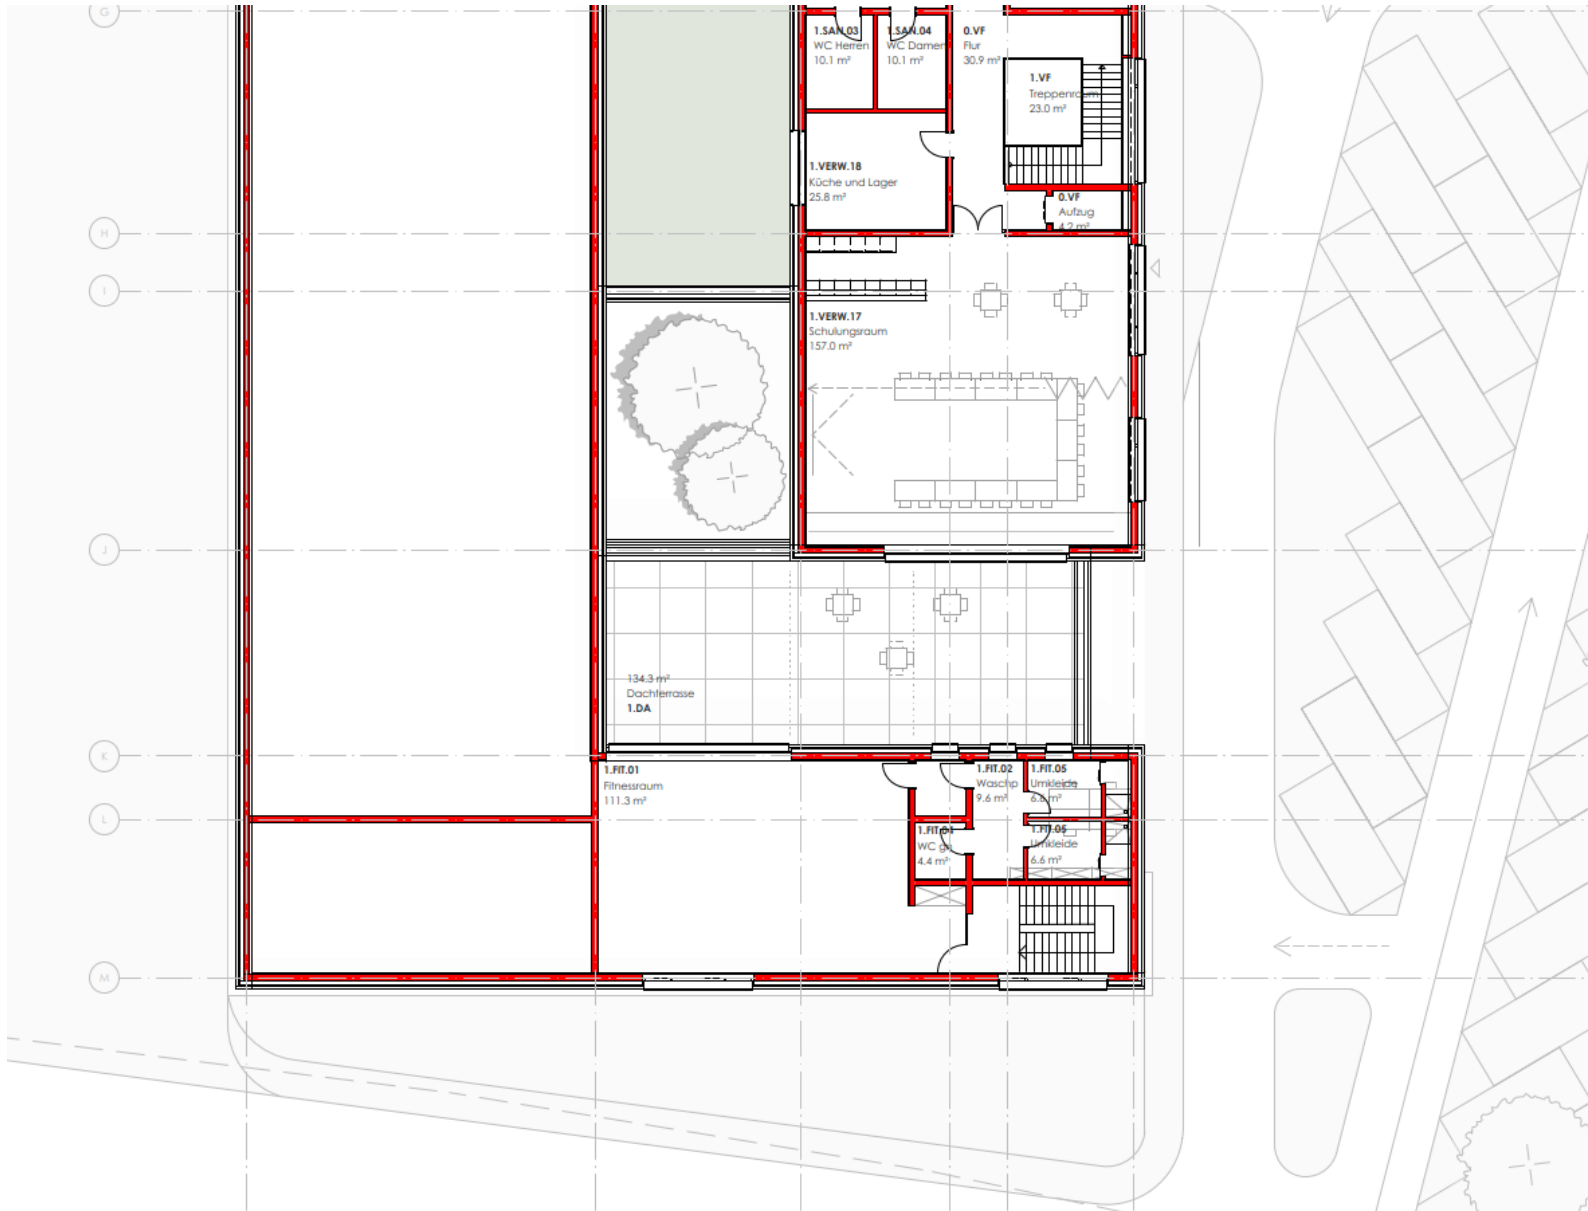


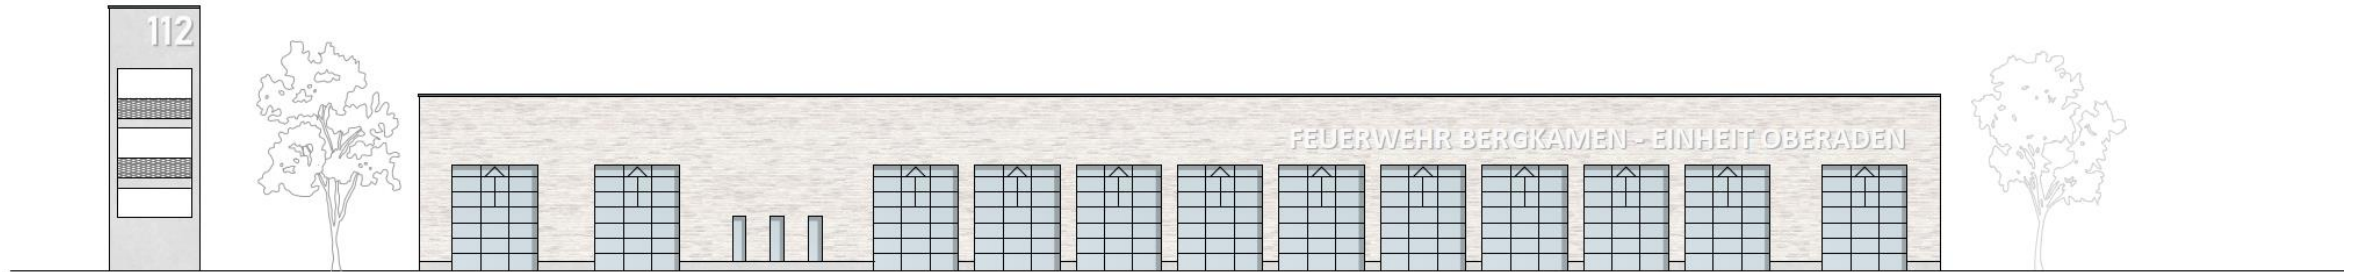


Ansicht West



Ansicht Ost

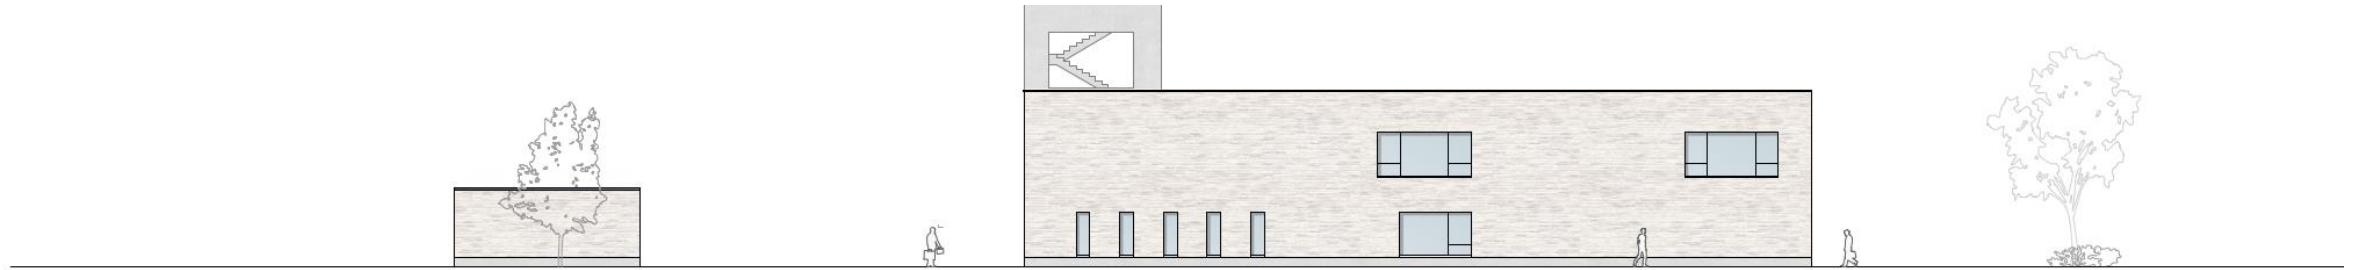

Ansicht Süd

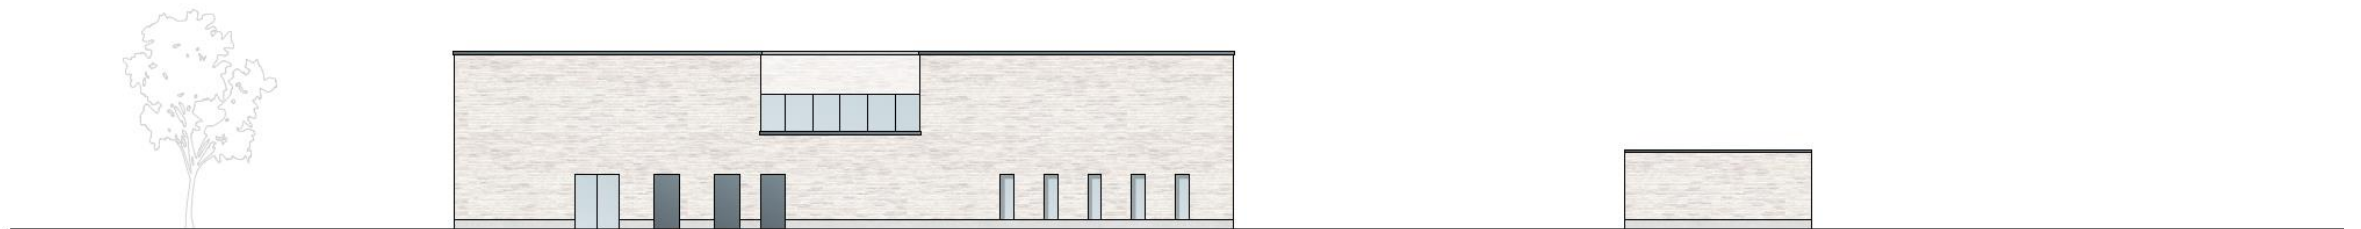

Ansicht Nord



**Vielen Dank
für Ihre Aufmerksamkeit!**

FEUERWEHR BERGKAMEN - EINHEIT OBERADEN



**weicken architekten
partmbB**
Platanenallee 15, 59425
Unna



Instagram



Website