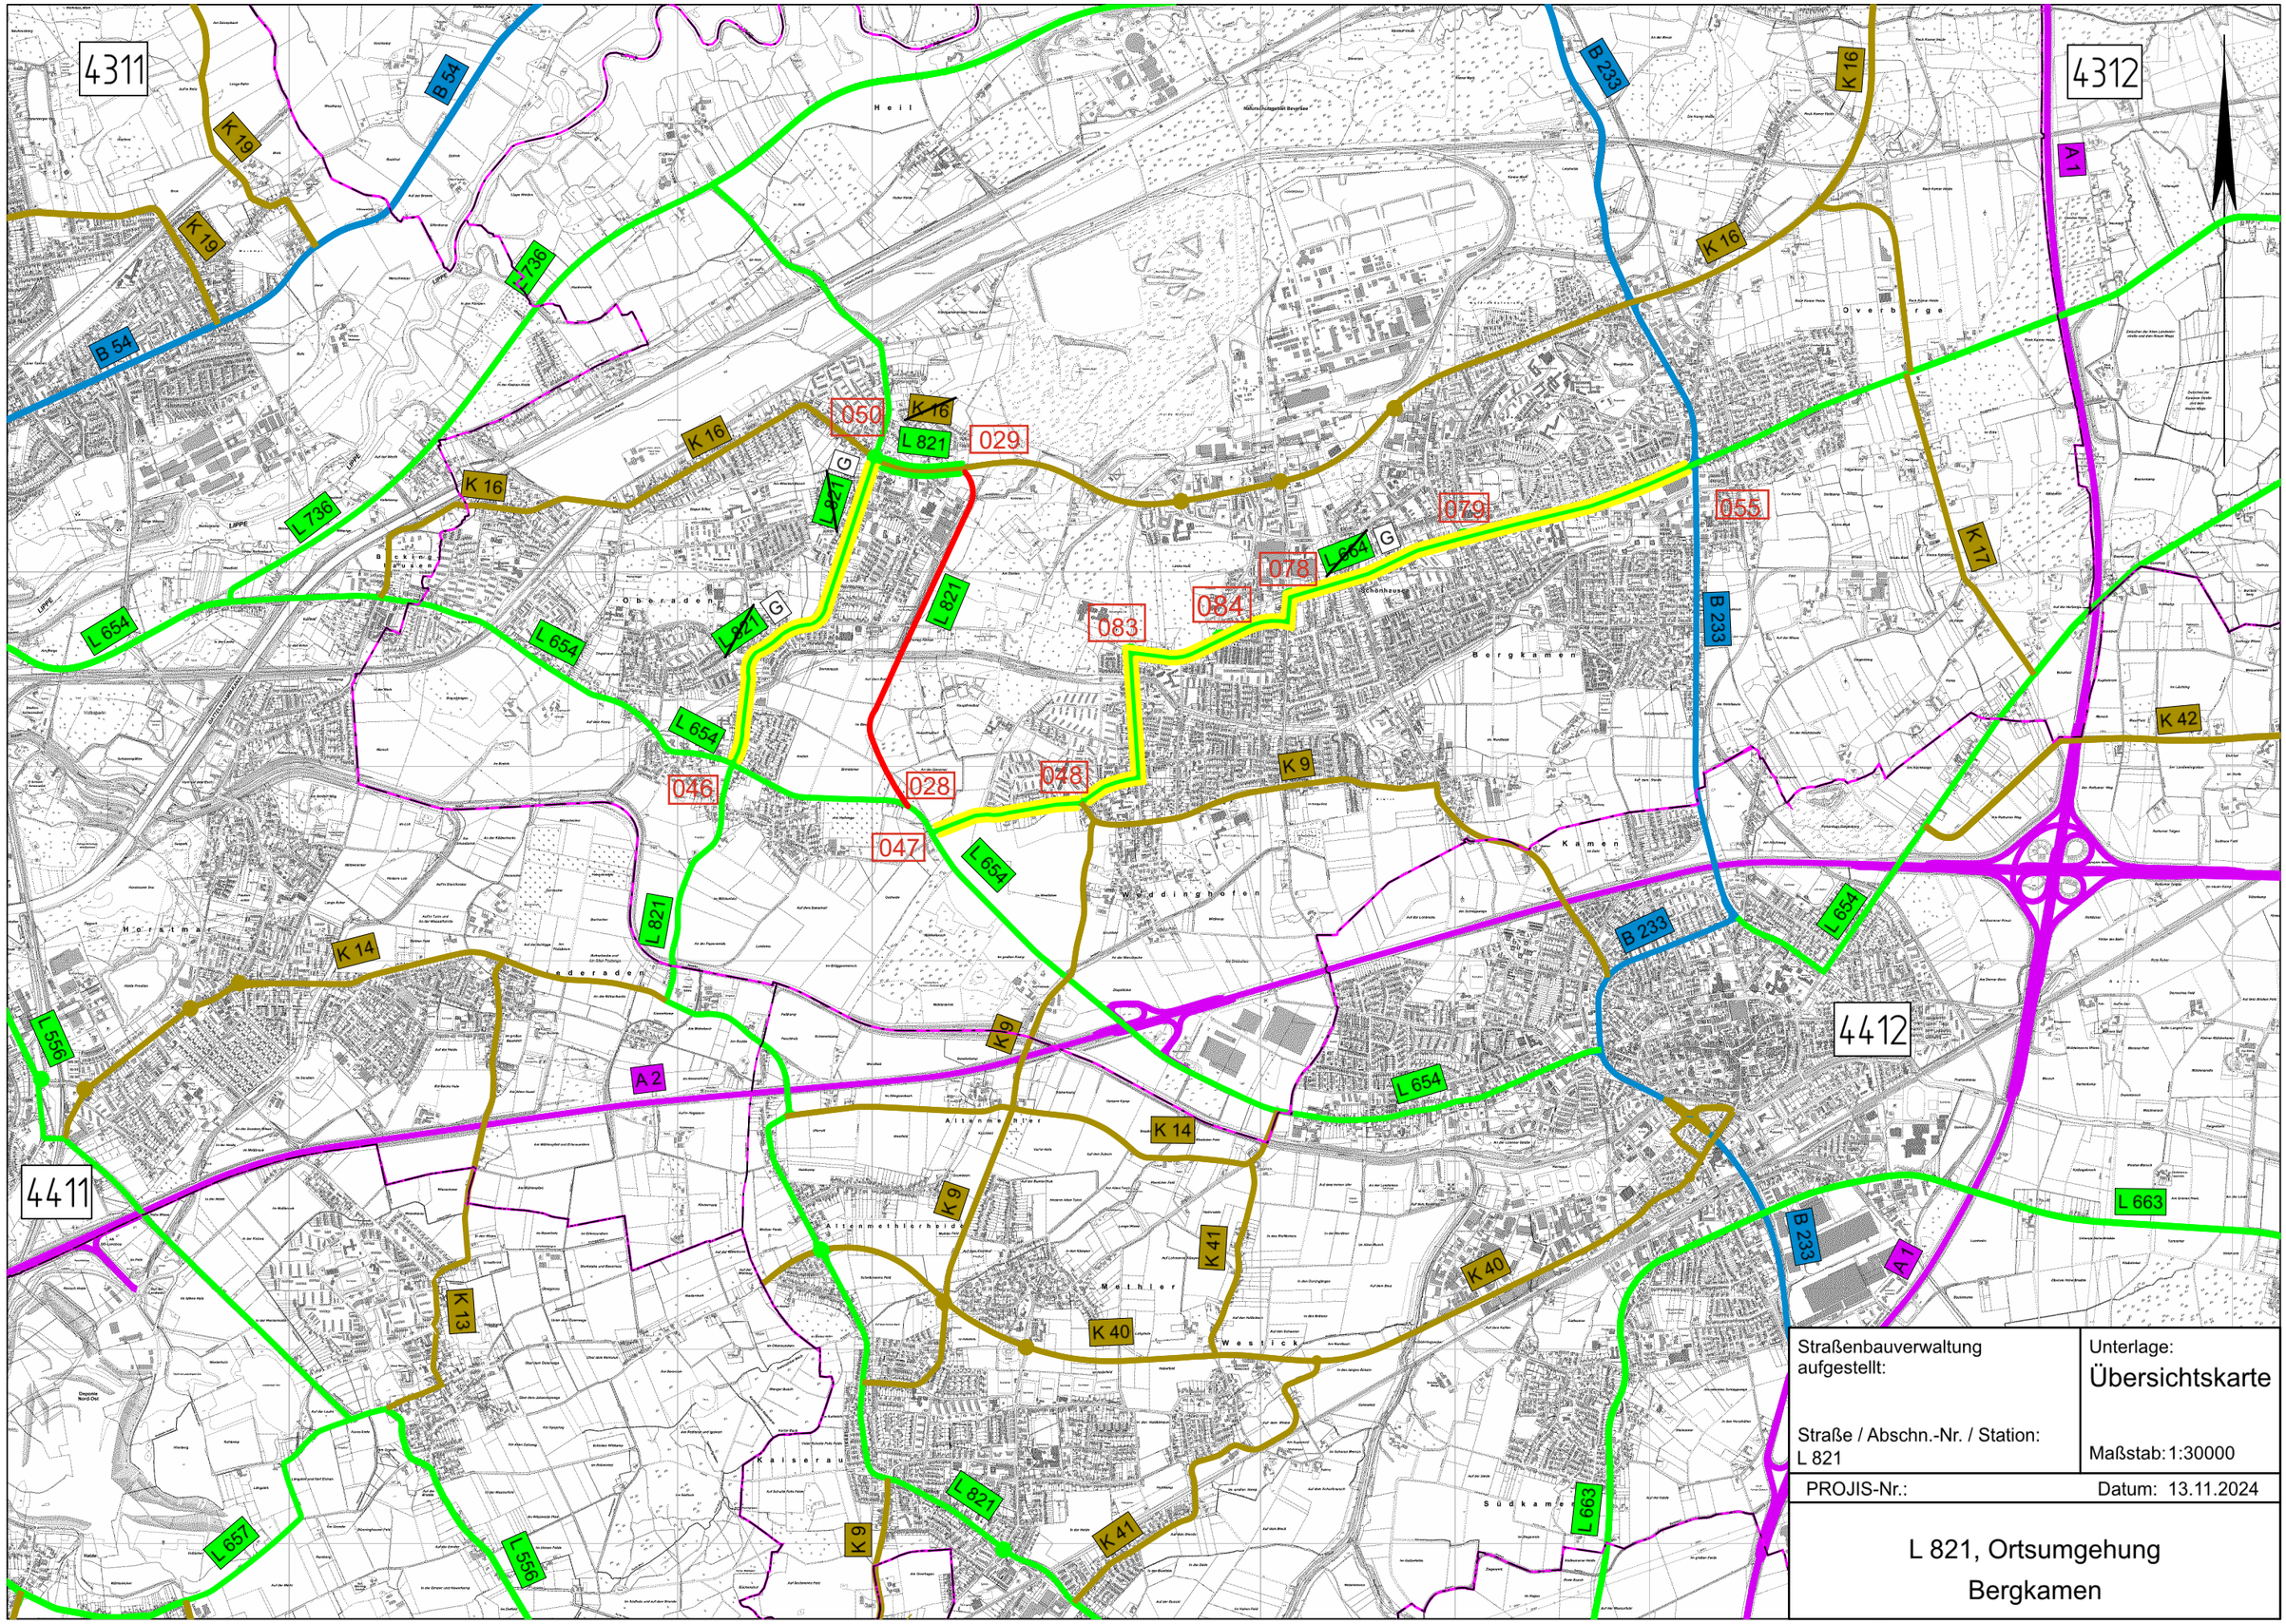

Straßenbauverwaltung aufgestellt:	Unterlage: Übersichtskarte
Straße / Abschn.-Nr. / Station: L 821	Maßstab: 1:30000
PROJIS-Nr.:	Datum: 13.11.2024
L 821, Ortsumgehung Bergkamen	

Anlage 2 zu Drucksache Nr. 13/0319