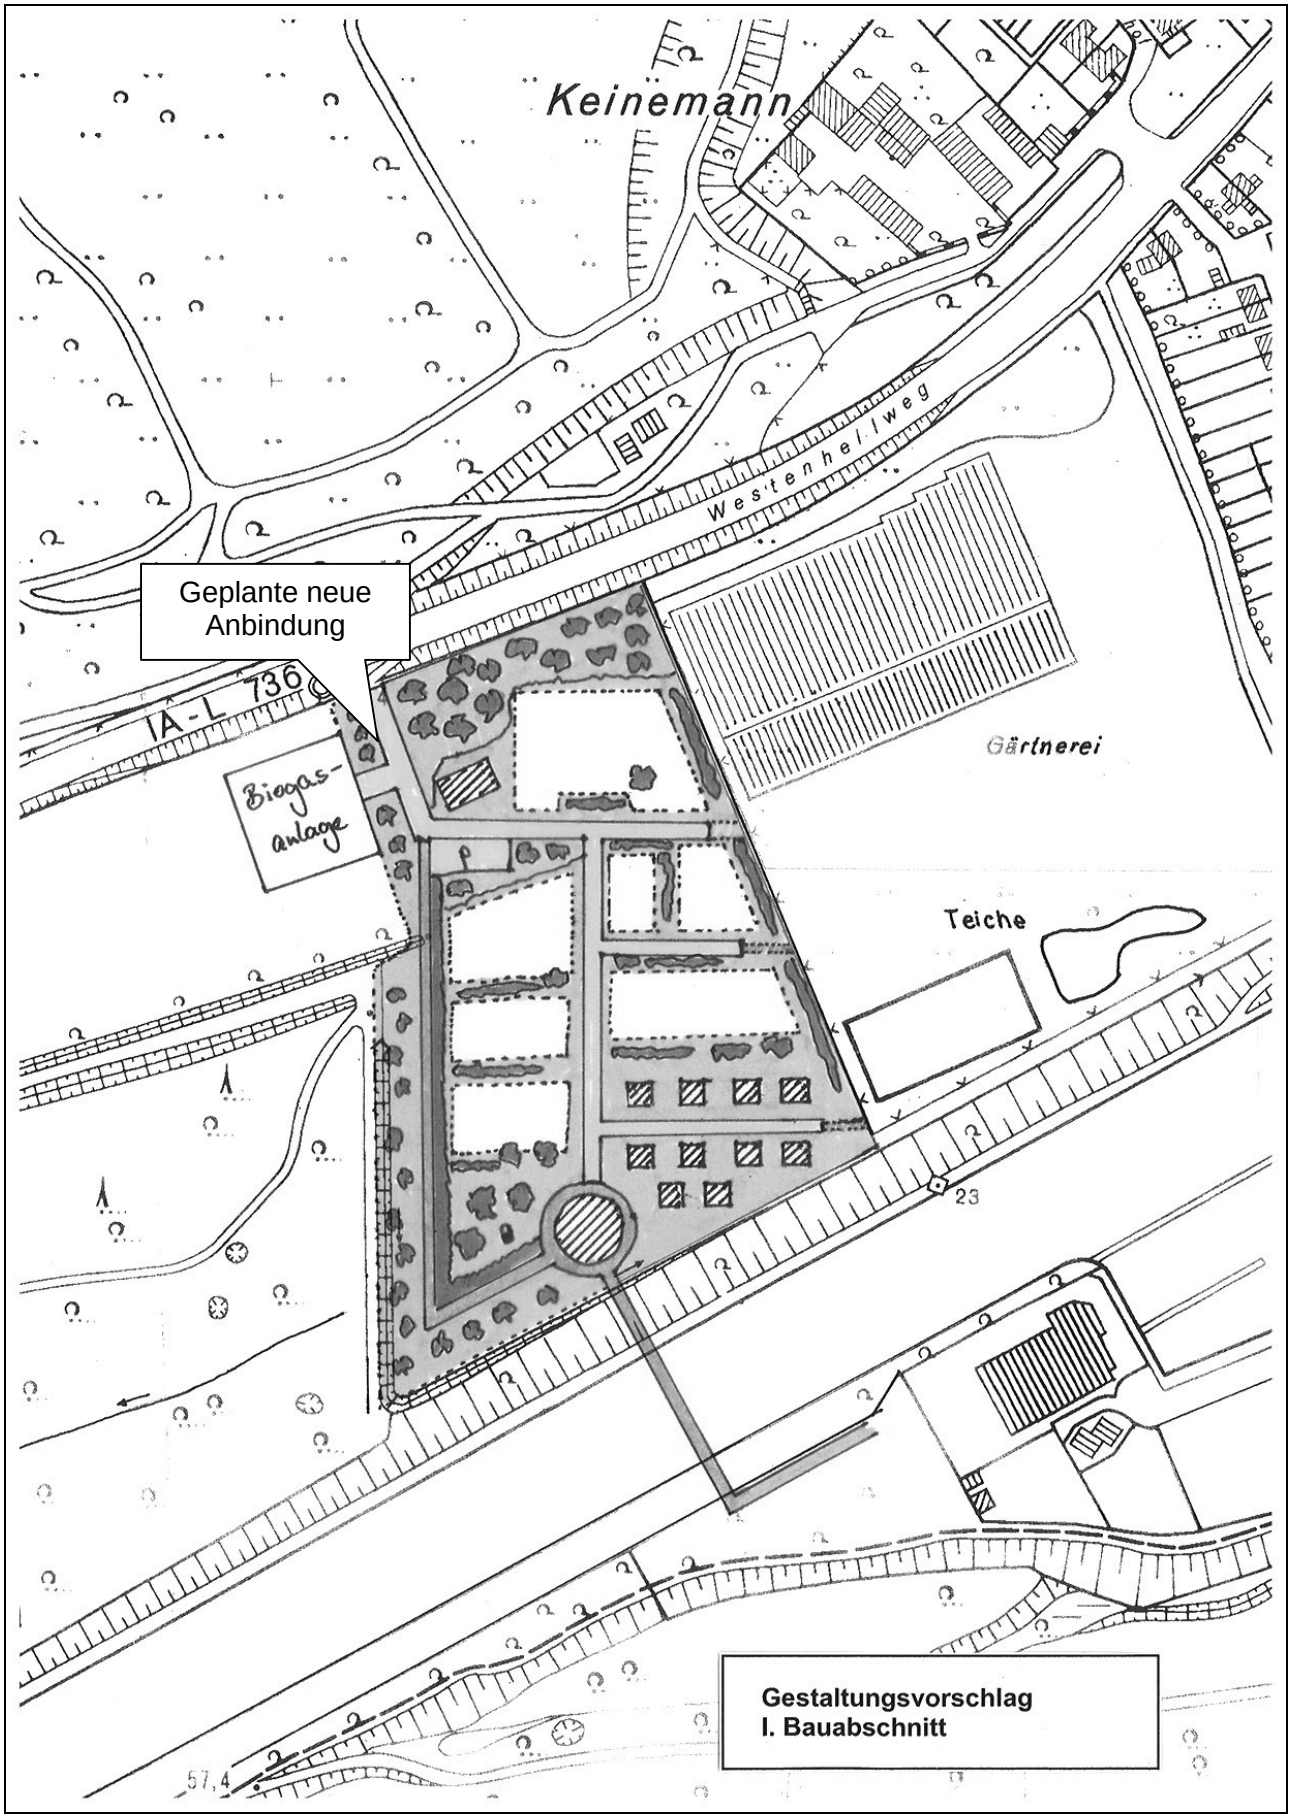
Keinemann
Westenhellweg
Geplante neue Anbindung
IA-L 736
Biogas-anlage
Gärtnerei
Teiche
23
57,4
Gestaltungsvorschlag
I. Bauabschnitt