

AUSZUG AUS DEM LIEGENSCHAFTSKATASTER

- Liegenschaftskarte / Flurkarte -
Standardauszug

Maßstab 1 : 500


Datum: 02.08.2007 Antrag-Nr.: 07-geo-3185

Anlage 1 zur Drucksache Nr.

9 / 1053

- Fachb

Gemeinde Bergkamen
Gemarkung Oberaden
Flur 7 Flurstück 575

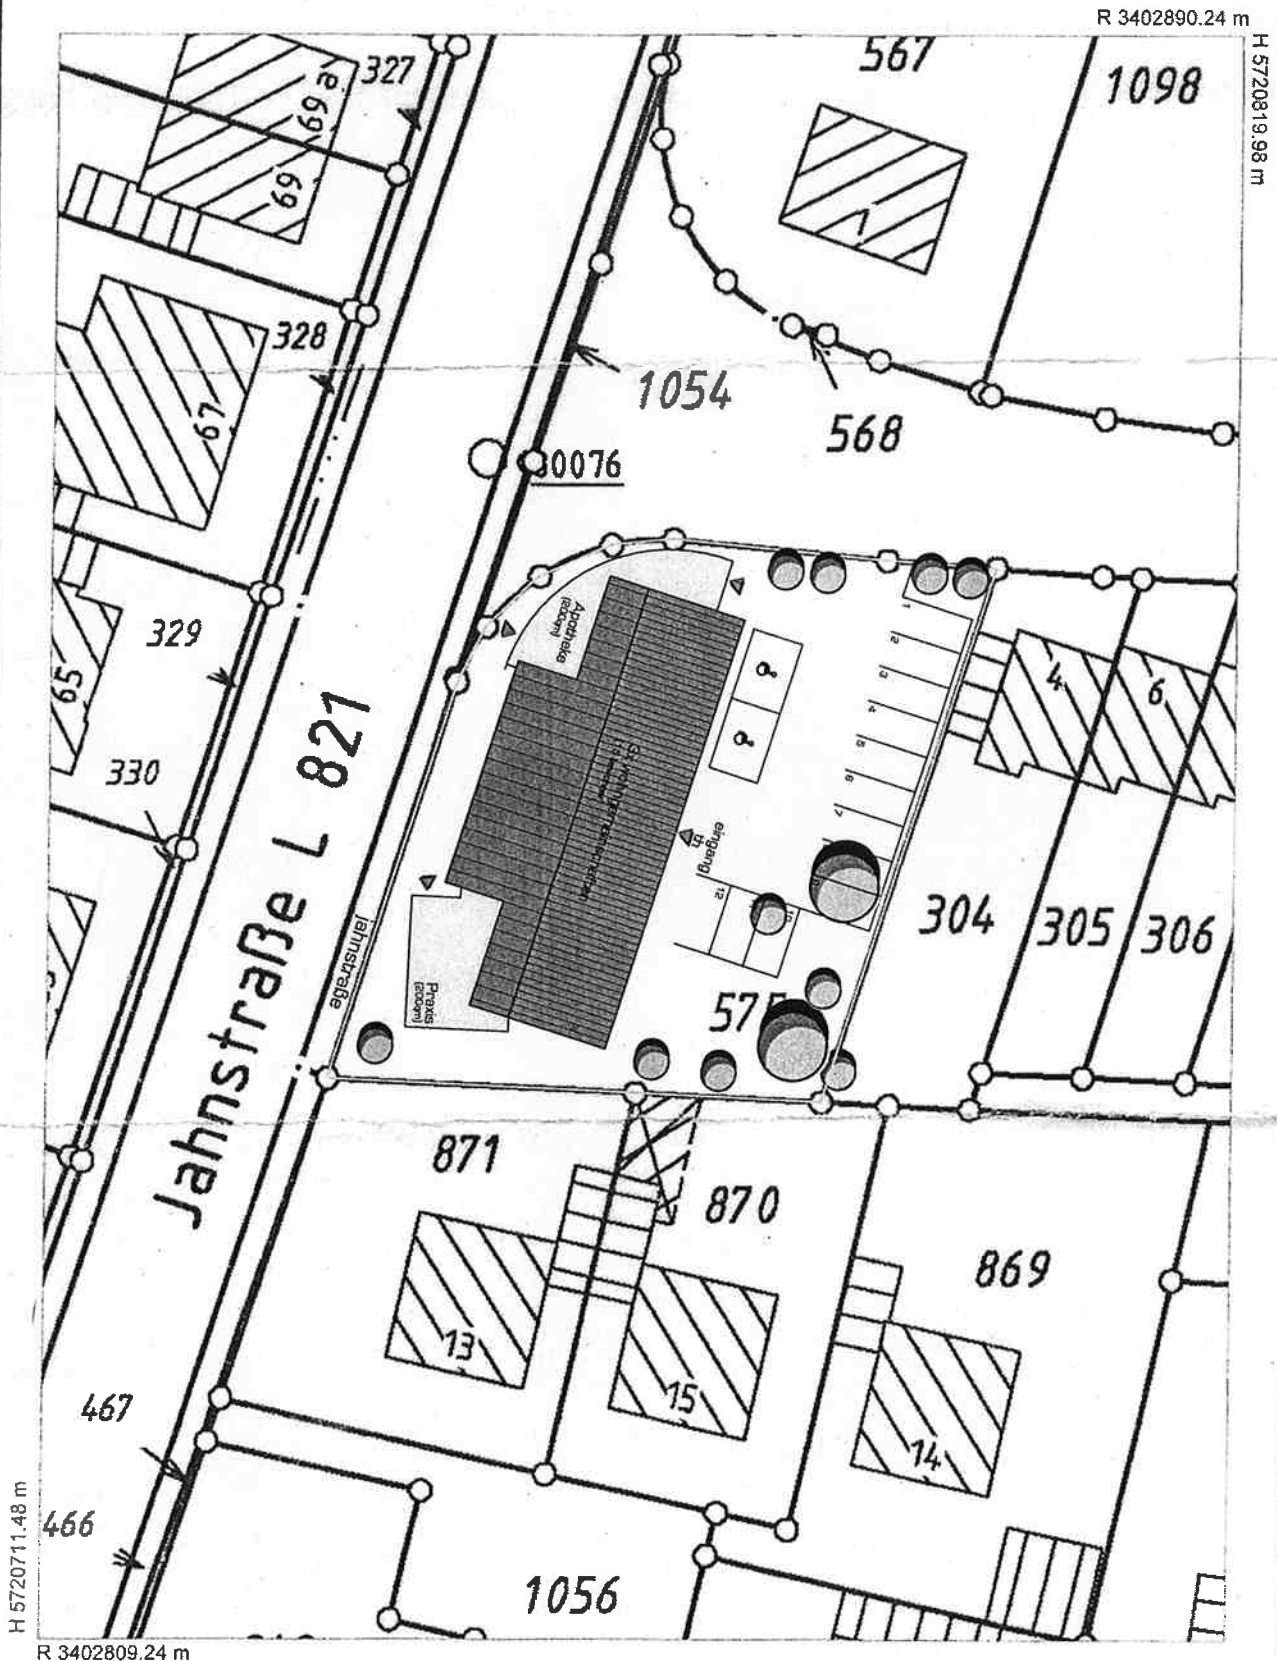

Der Auszug ist maschinell erzeugt, er ist ohne Unterschrift gültig.

Dieser Auszug ist gesetzlich geschützt (§ 3 Abs. 1 VermKatG NW). Vervielfältigungen, Umarbeiten, Veröffentlichungen oder die Weitergabe an Dritte nur mit Zustimmung des Herausgebers, ausgenommen Vervielfältigungen und Umarbeitungen zur innerdienstlichen Verwendung bei Behörden oder zum eigenen Gebrauch.

Ausgegeben durch den Fachbereich Vermessung und Kataster des Kreises Unna