
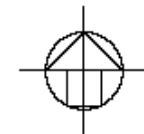


Anlage 1 zur Drucksache Nr. 9/1352

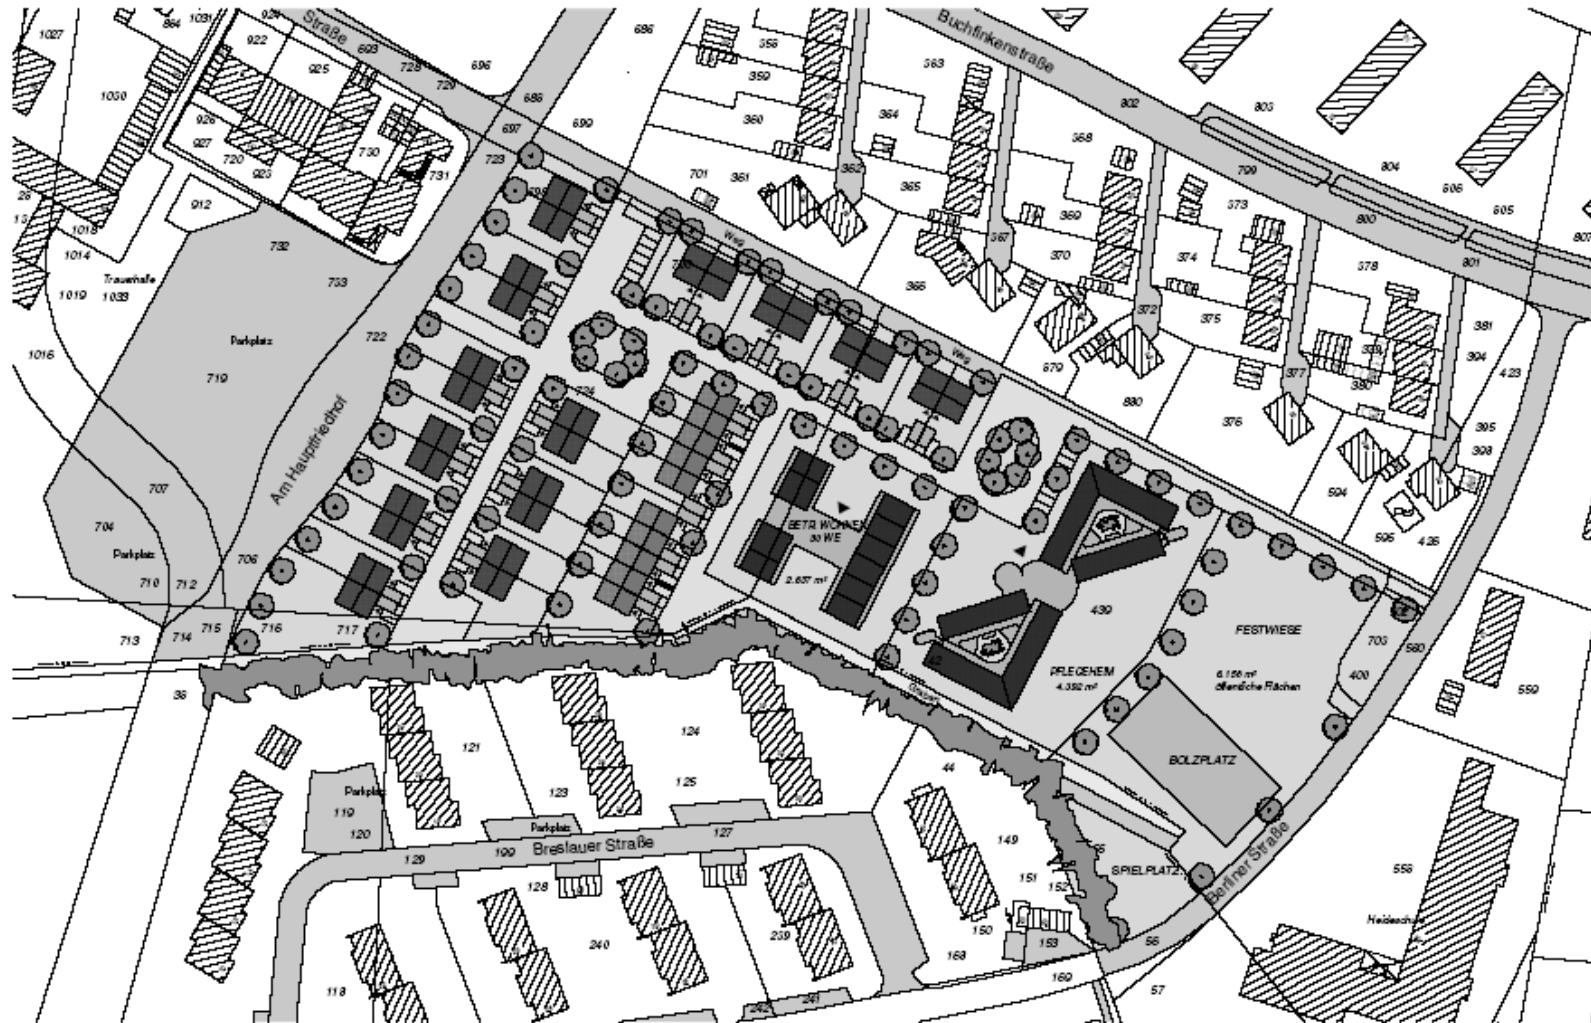

Variante 1

- PFLEGEHEIM 80 PLÄTZE III
- BETREUTES WOHNEN 30 WE III
- 28 DOPPELHAUSHÄLFTEN II + DG
- 10 FEINENHÄUSER II + STAFFELGESCHOSS
- CARPORT
- PARKPLATZ

WOHNEN + PFLEGE IM ALTER

 GARTENRESIDENZ BERGKAMEN

BAUHERR:

PLANUNG:

 A+STRAL
 ARCHITECTURE + STRATEGY
 BERGKAMEN

LAGEPLAN - Variante 1 M 1:1000
 VORENTWURF

PROJEKT NR.:
 DR 7146/30.05.08 GZ: 1/34