
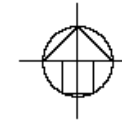


Anlage 2 zur Drucksache Nr. 9/1352

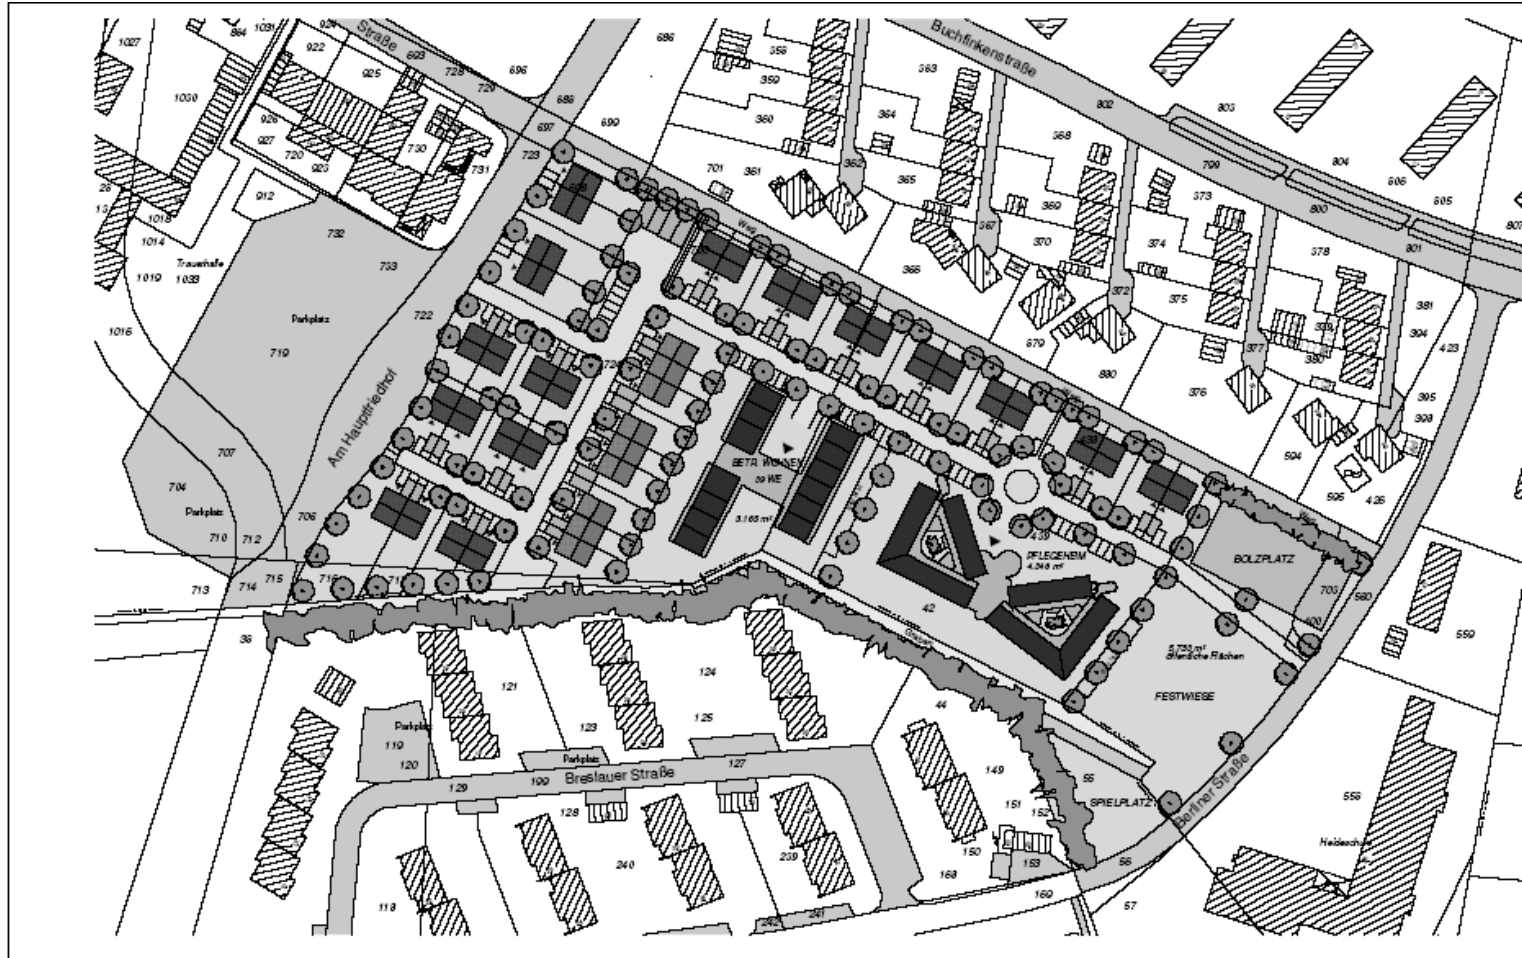

**Variante 2**

PFLANZENHEIM 80 PLÄTZE III  
 BETRIEBTES WOHNEN 39 WE III

- 30 DOPPELHAUSHÄLFTEN II + DG
- 9 REIHENHÄUSER II + STAFFELGESCHÖSS
- CARPORT
- PARKPLATZ

WOHNEN + PFLEGE IM ALTER



GARTENRESIDENZ BERGKAMEN

BAUHERR:

---

PLANUNG:



LAGERPLAN - Variante 2 M 1:1000  
 VORENTWURF

PROJEKT-NR.:  
 DR. TUMM 30.05.08 GZ: 54