


Anlage I zur Drucksache Nr. 10/0284

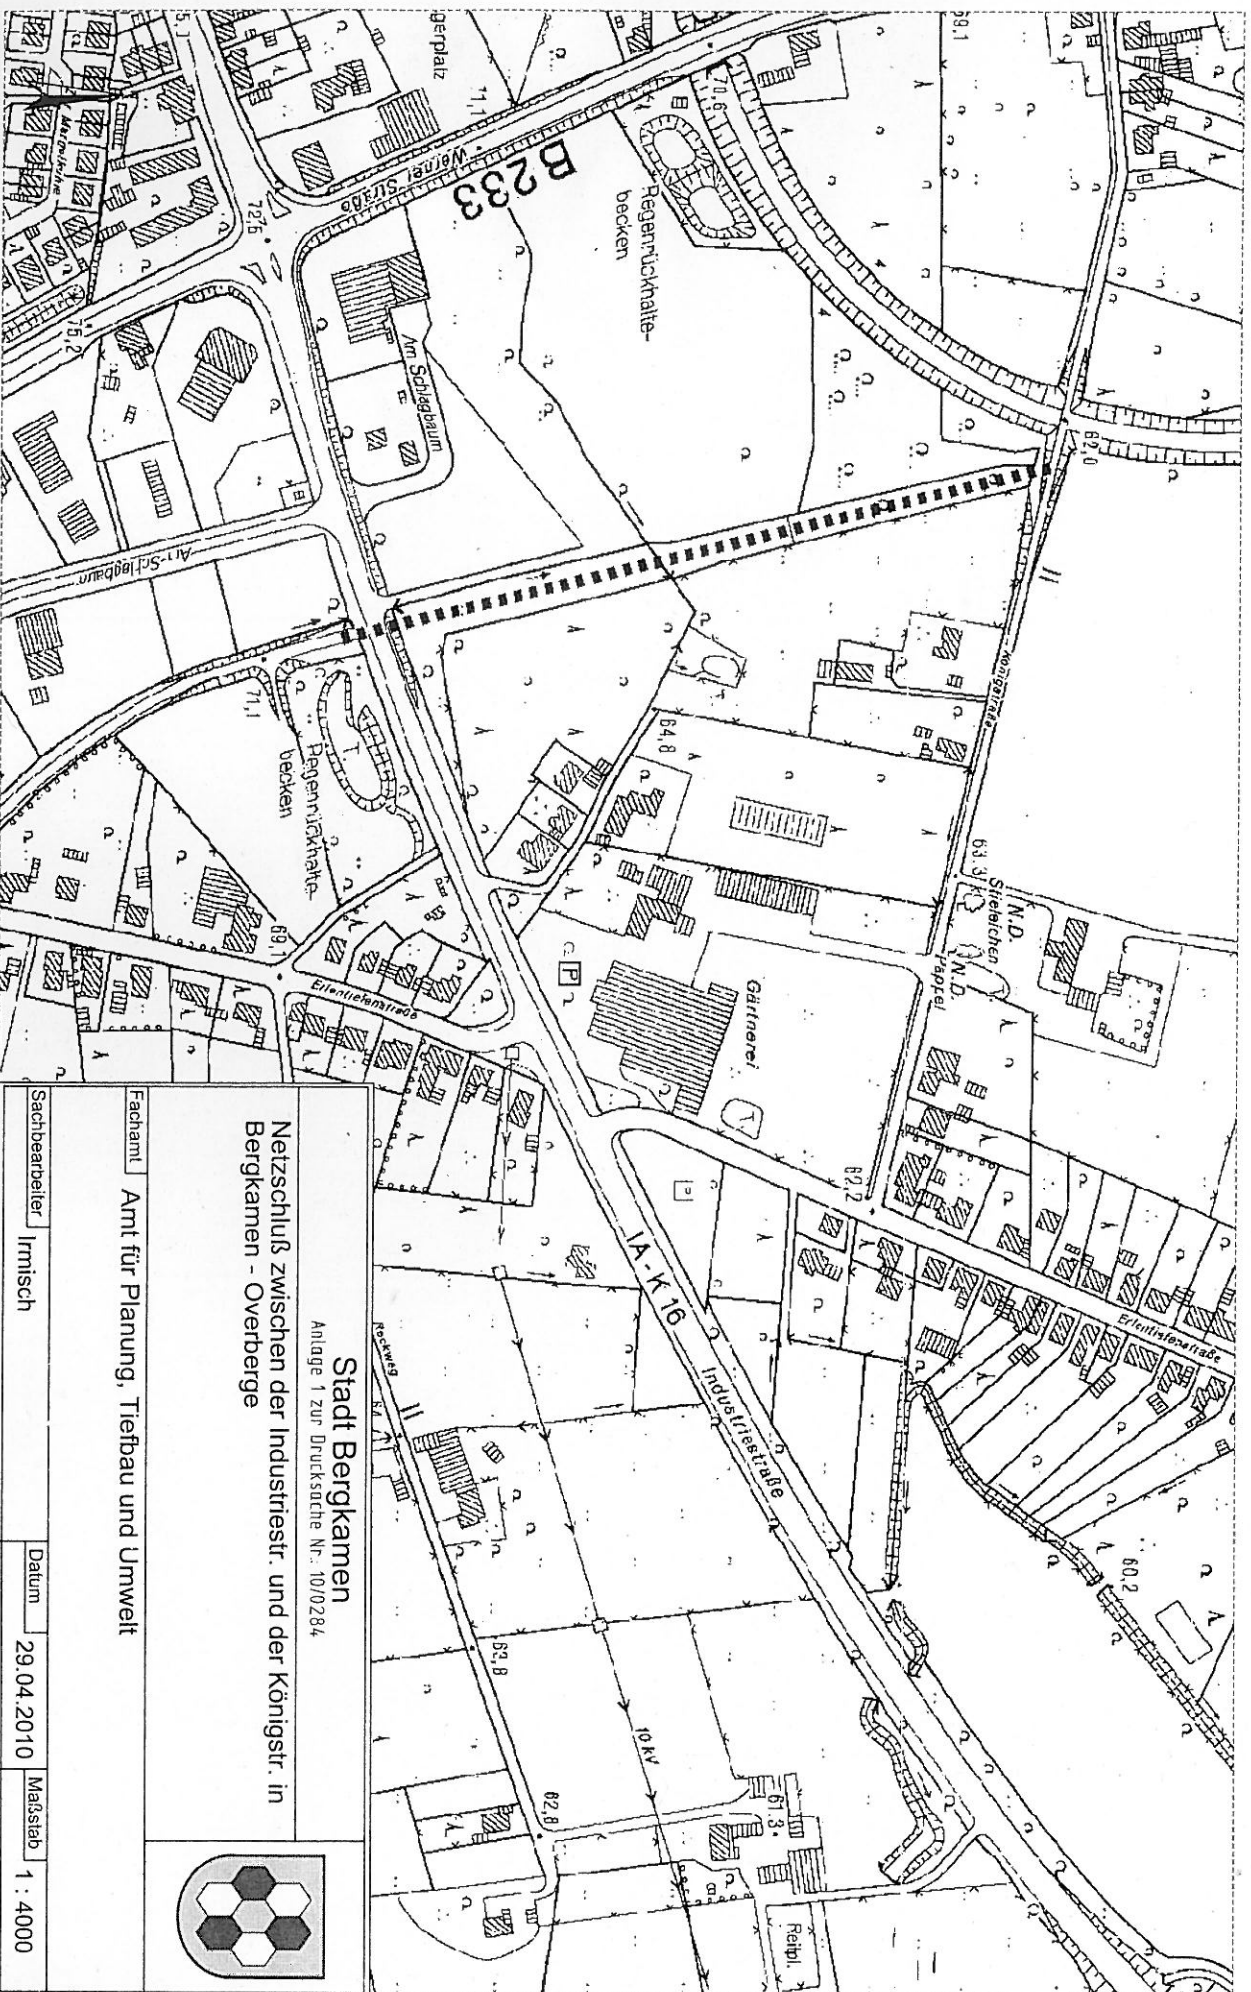

Stadt Bergkamen
 Anlage 1 zur Drucksache Nr. 10/0284
 Netzschluß zwischen der Industriestr. und der Königstr. in
 Bergkamen - Overberge



Fachamt Amt für Planung, Tiefbau und Umwelt

Sachbearbeiter Irmisch

Datum 29.04.2010

Maßstab 1 : 4000