


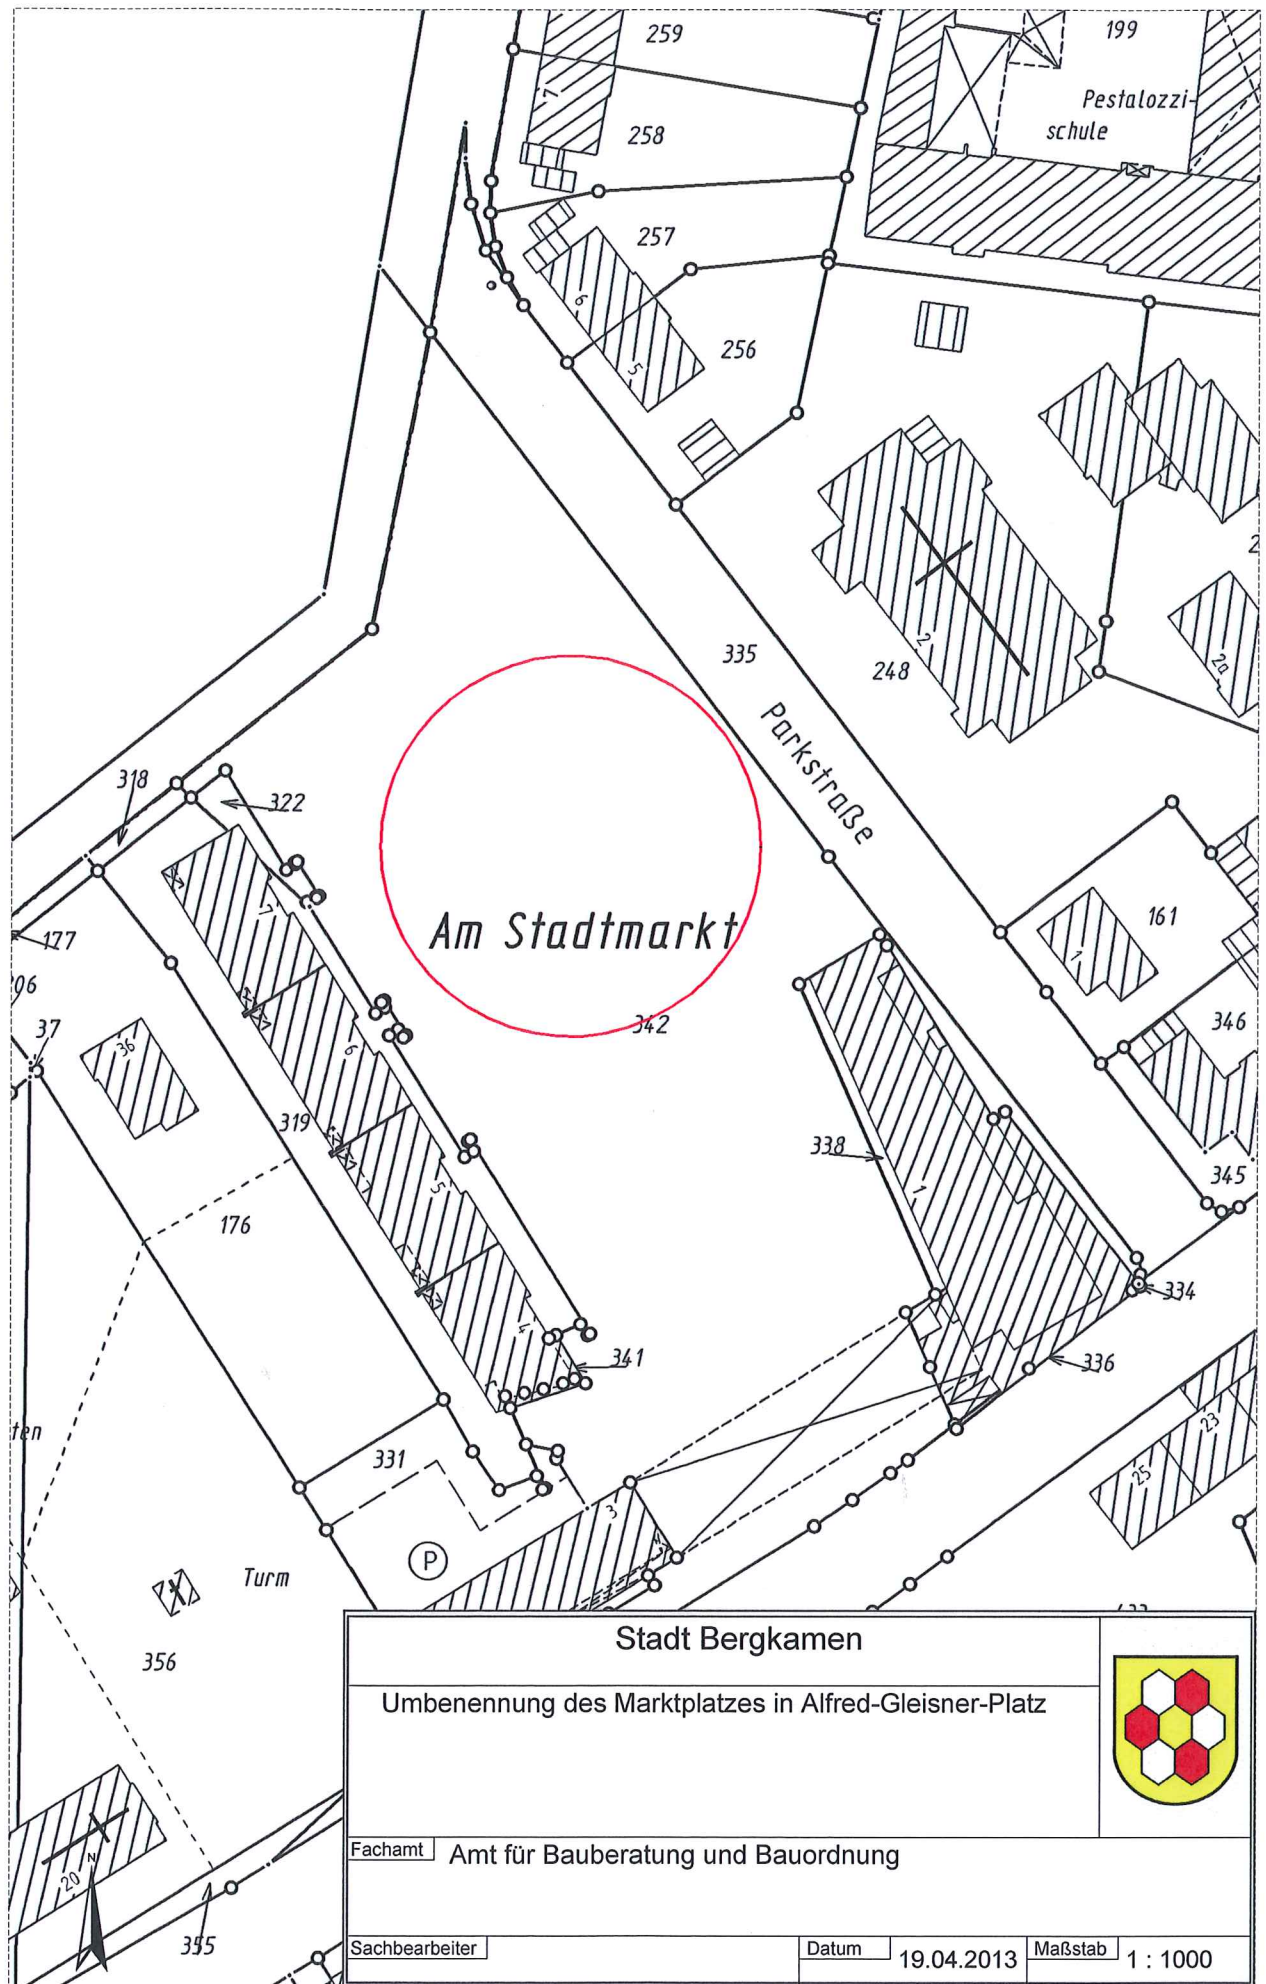

Stadt Bergkamen			
Umbenennung des Marktplatzes in Alfred-Gleisner-Platz			
Fachamt Amt für Bauberatung und Bauordnung			
Sachbearbeiter		Datum 19.04.2013	Maßstab 1 : 1000