



Stadt Bergkamen

Dezernat für Bauen, Stadtentwicklung und Klimaschutz
Amt für Planung, Tiefbau und Umwelt

Flurstücke: 826, 836

Flur: 5

Gemarkung: RÜNTHE

Gemeinde: BERGKAMEN


Kreis: Unna

Regierungsbezirk: Arnsberg

Widmung

Liegenschaftskarte 1:500

Erstellt am 11.09.2020

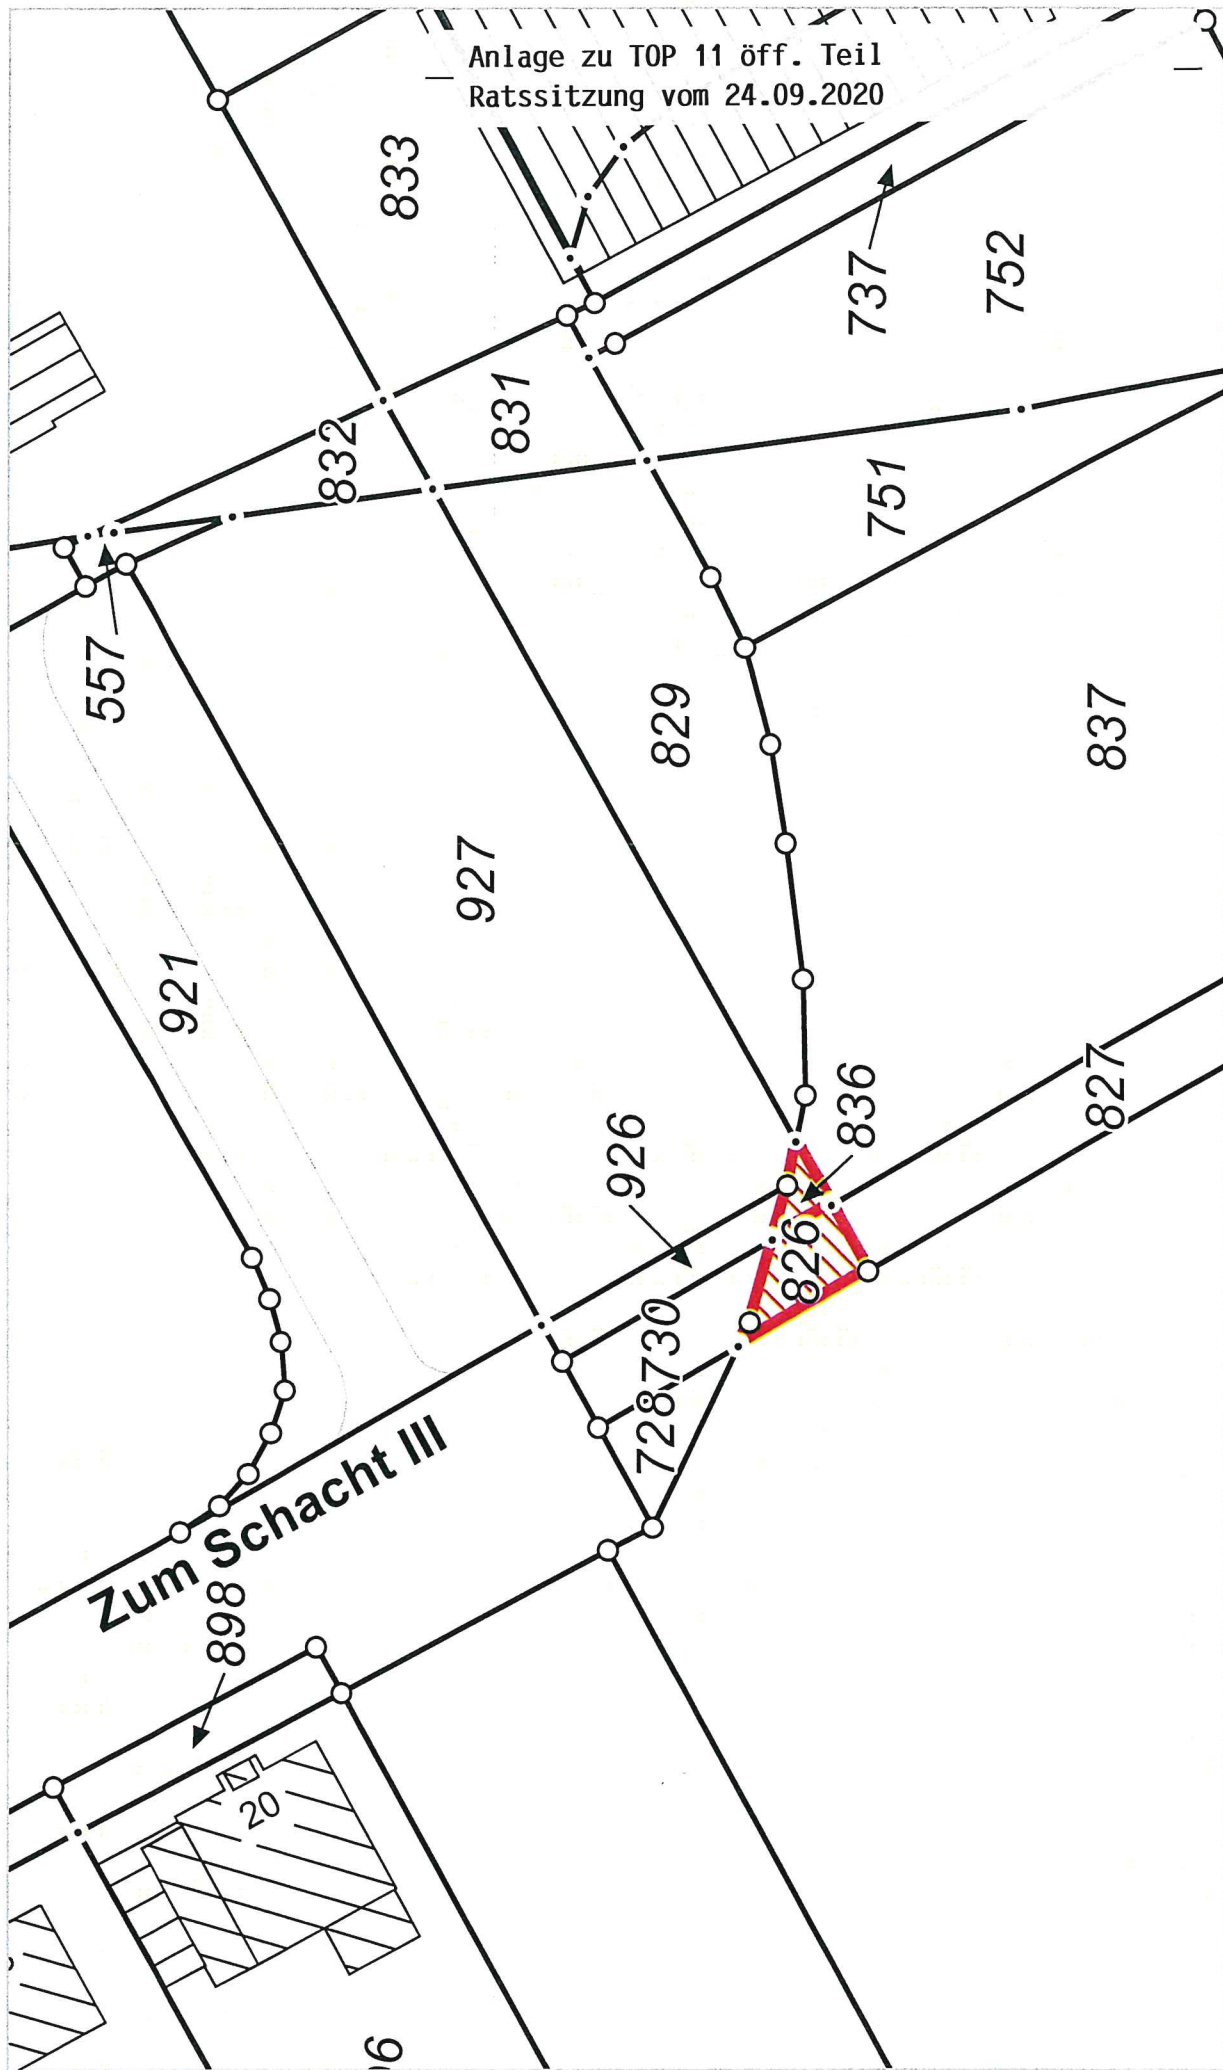

0 4 8 12 16 20 Meter