




Stadt Bergkamen
Amt für Stadtplanung, Straßen und Grünflächen

Flurstücke: 544, 571
Flur: 4
Gemarkung: Rünthe

Gemeinde: BERGKAMEN
Kreis: Unna
Regierungsbezirk: Amsberg

Benennung
Anlage 1 zu TOP 8 öffentl. Teil
Ausschuss f. Bauen und Verkehr 06.12.2022
Liegenschaftskarte 1:750
Erstellt am 11.11.2022

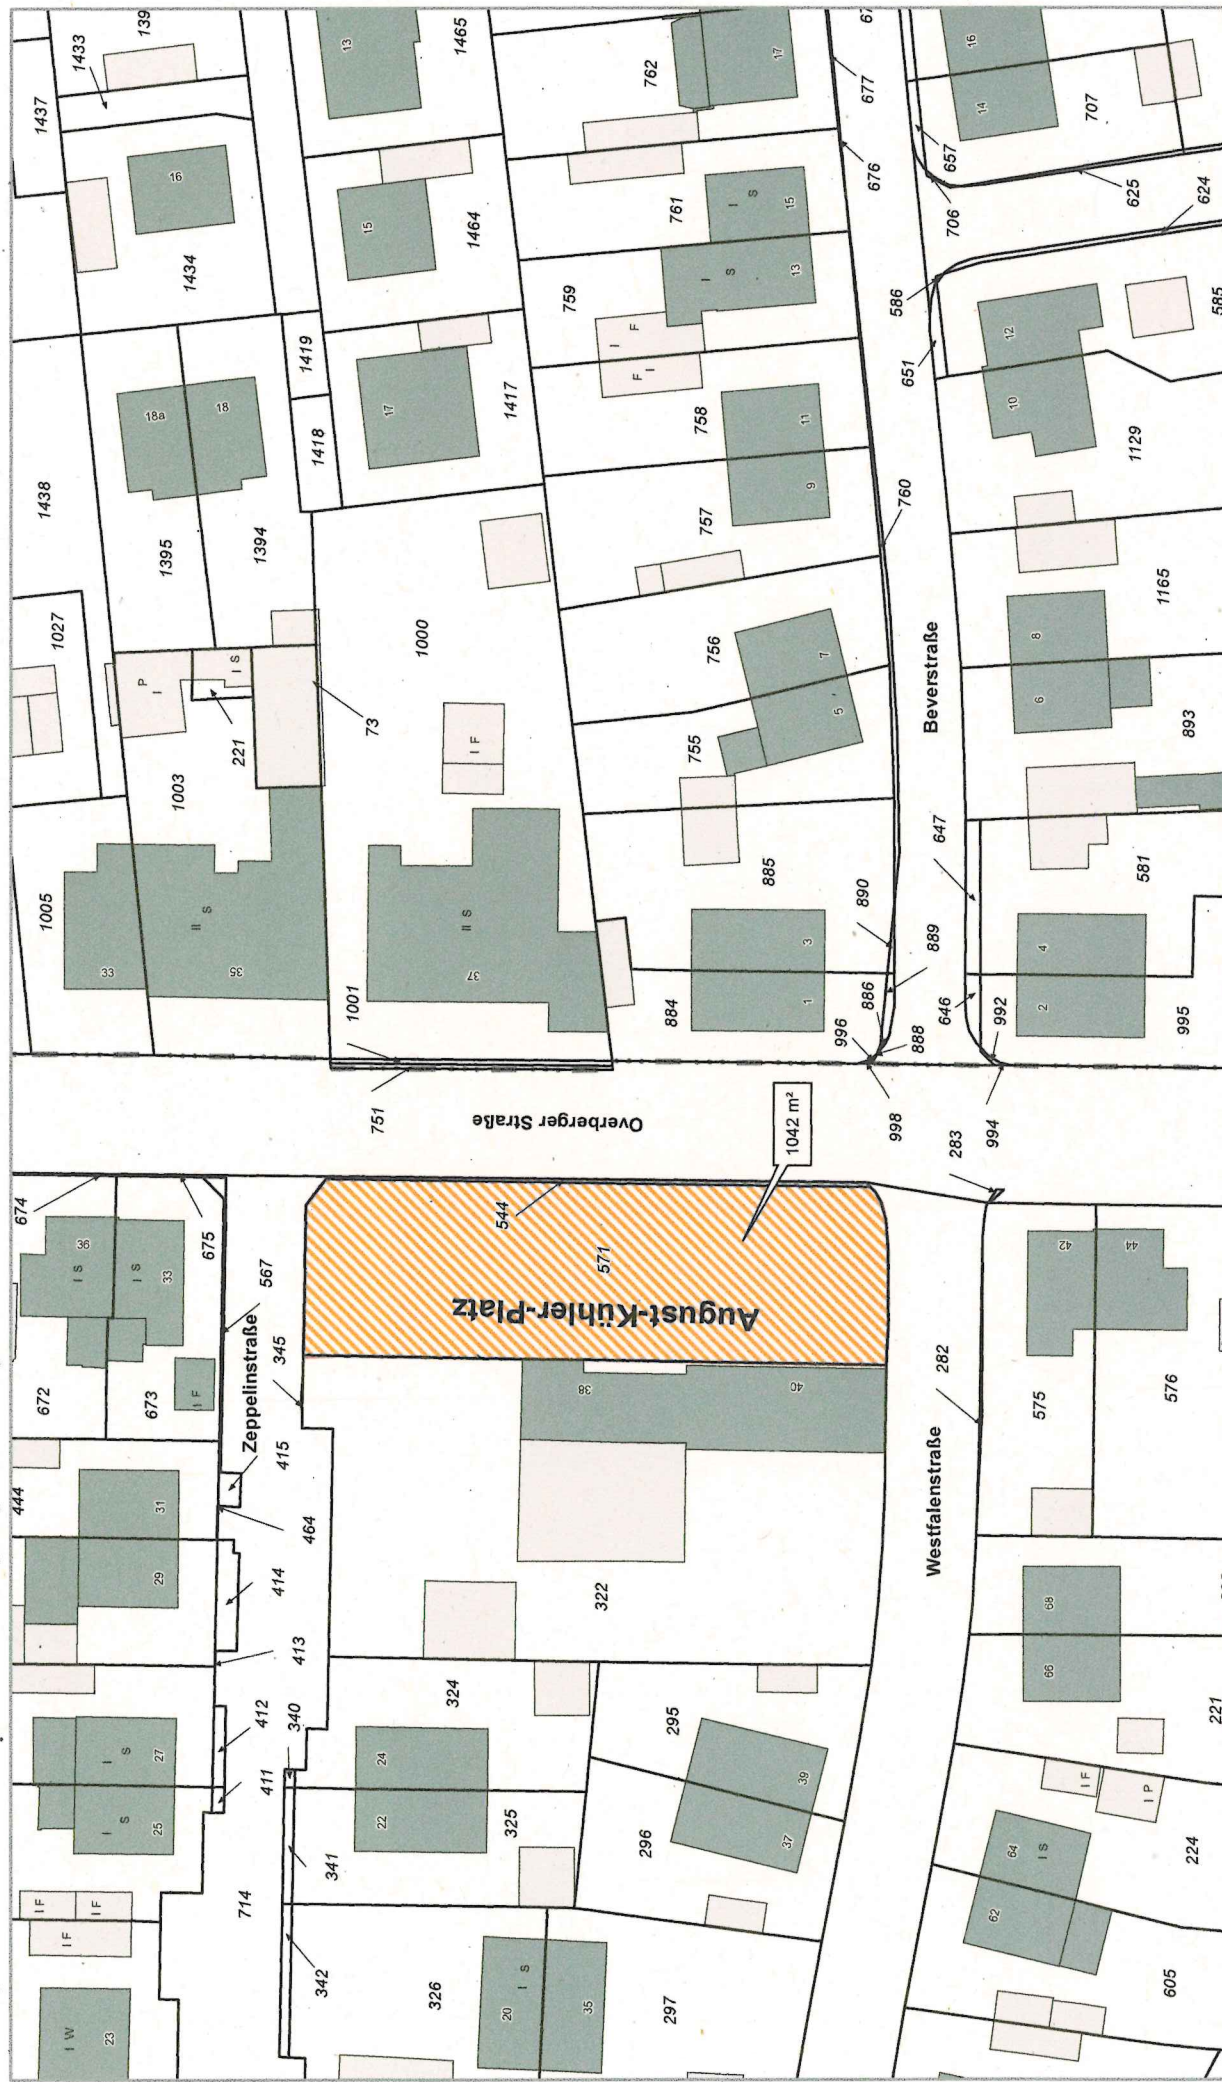

0 3.5 7 10.5
Meter

- Gebrauchsaukunft -