

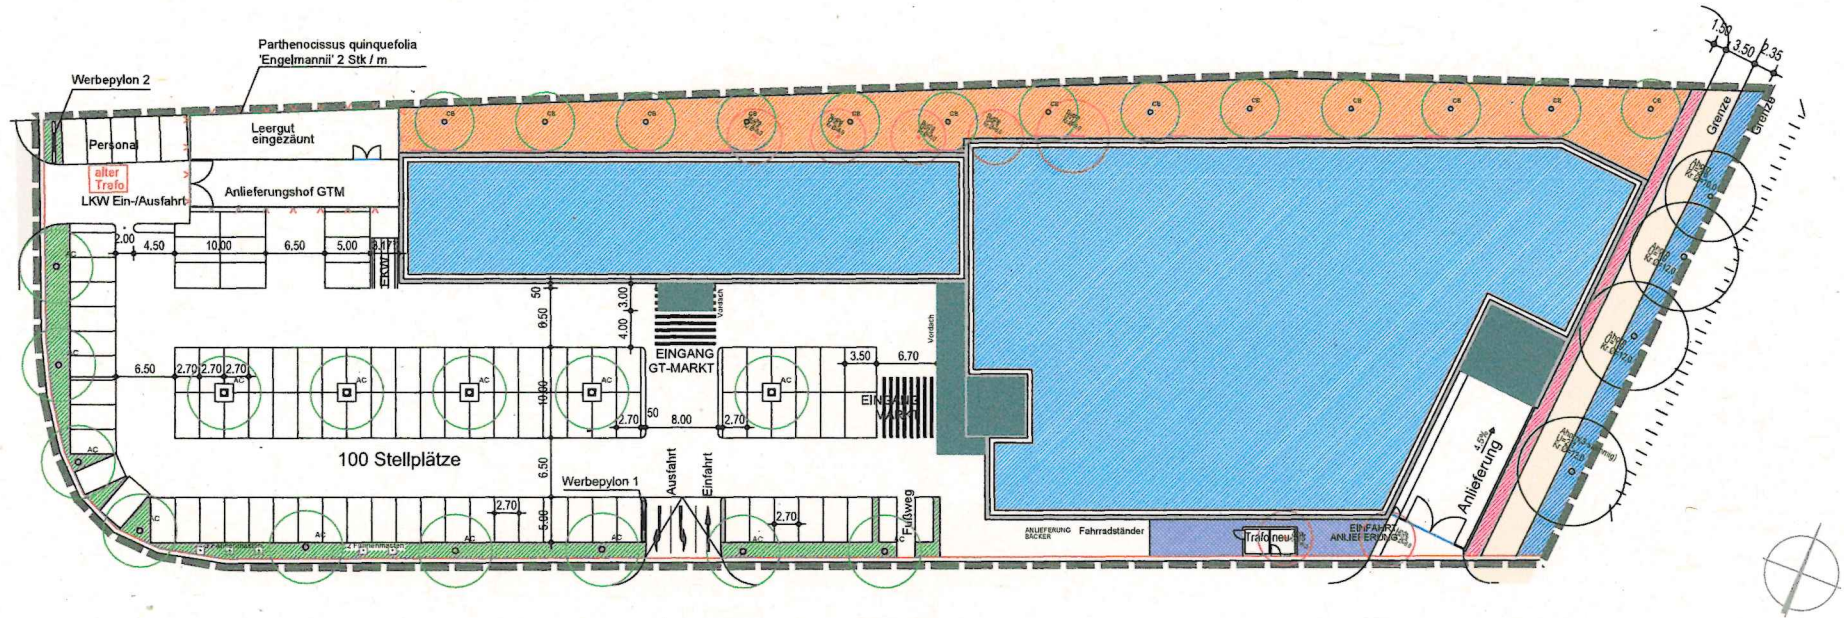


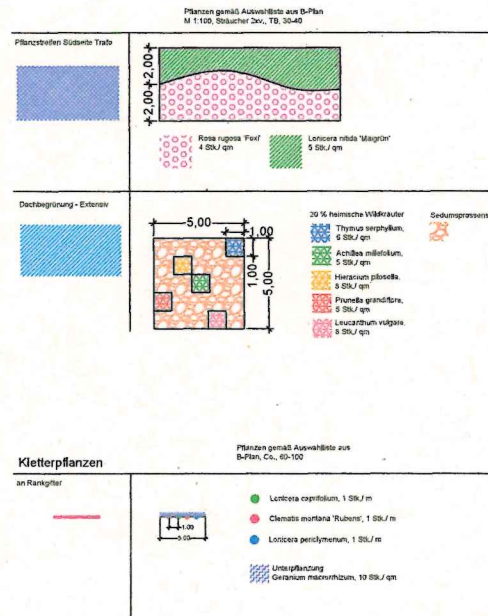


Legende

Beetpflanzung/ Dachbegrünung

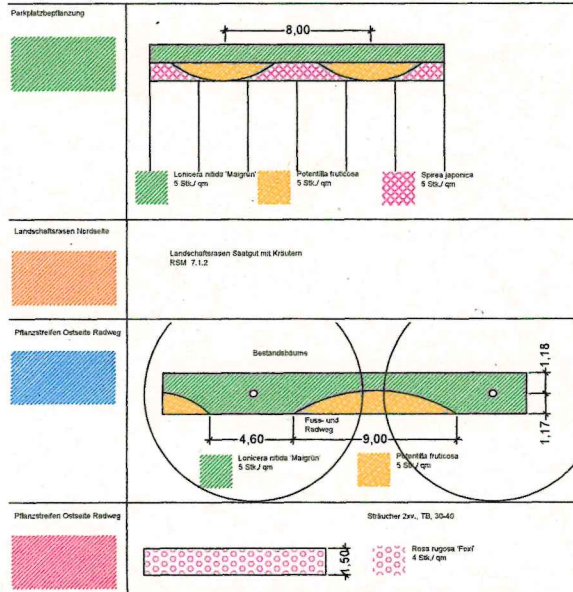

Gehölze Pflanzen gemäß Auswahlliste aus B-Plan

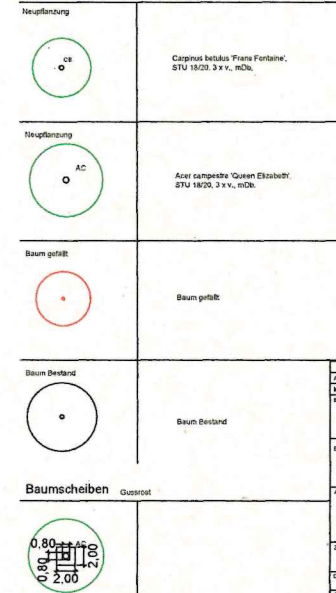

A.	07.07.2022	Haupt der Bäume, Baumbestand	Haupt
Index	Datum	Art der Änderung	gms.
Beschreibung:	Heubau einen Fachmarktzentrum Am Roggenkamp 3-5 59112 Bielefeld		
Besitzer:	Apary & SAG Gewerbe I GbR		
Anfertiger:	Gerd Linneweber Landschaftsplanung Roggenkamp 3-5 59112 Bielefeld Tel 0521/151100 - Fax 0521/151102		
Zustimmung:	Gerd Linneweber		
Datum:	21.06.2022	Skizze:	1:200
Zeichnungsnummer:	22/112	Gezeichnet:	HUENH