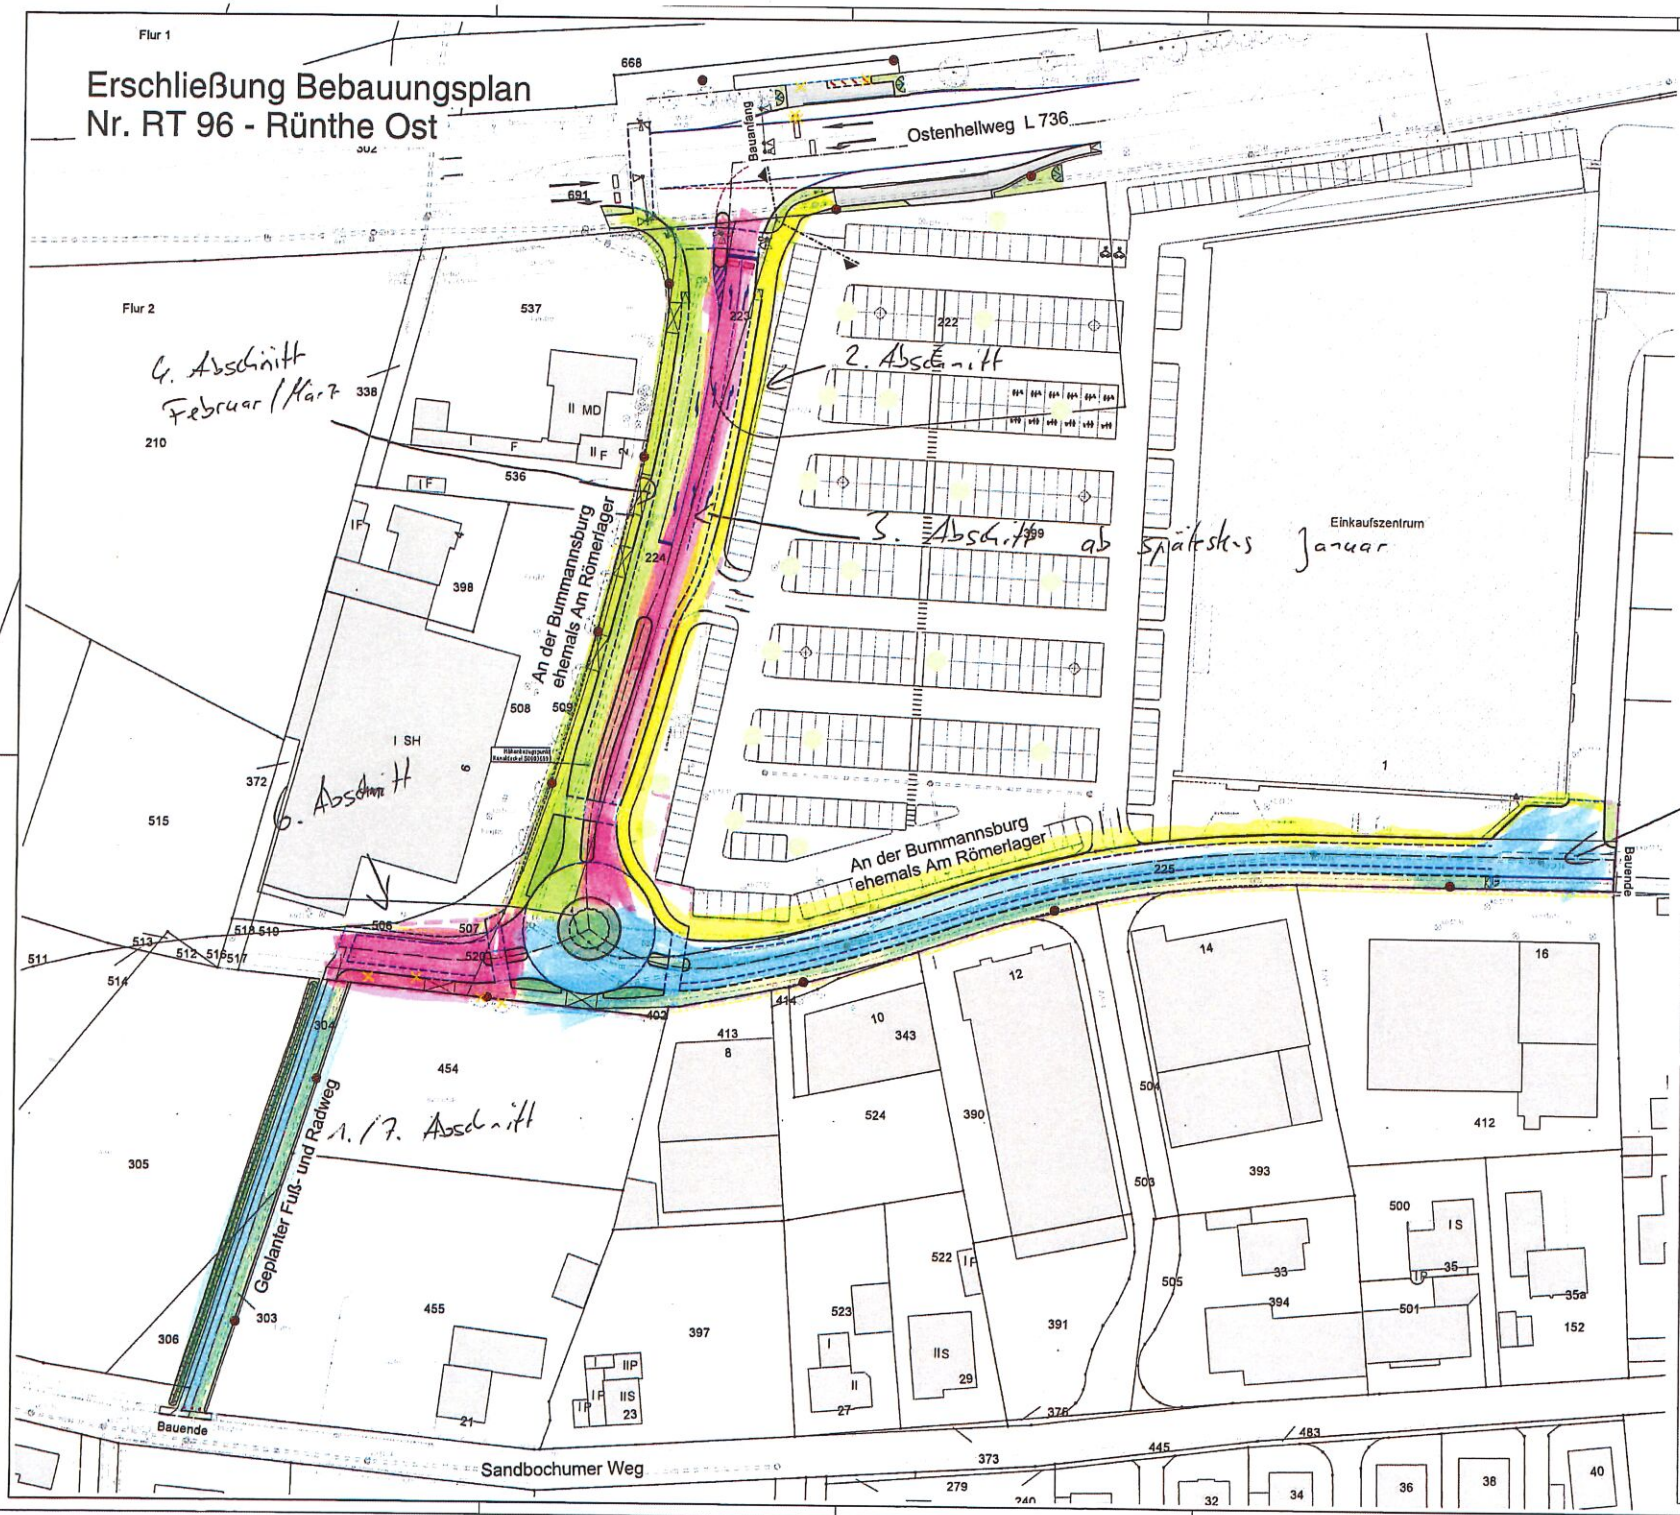

Anlage 2 zur Drucksache Nr. 11/1424

Gemäß VOB/B, §3 Abs. 3, sind alle Maße örtlich eigenverantwortlich zu prüfen. Unstimmigkeiten sind der Bauleitung und dem Planungsbüro unverzüglich mitzuteilen.

Vermessungstechnischer Grundplan mit Kataster und Topographie wurde vom ÖbVI Tiemann Karl-Marx-Str. 32, 44141 Dortmund erstellt. Der Höhenbezug wird von diesem Büro angegeben.

Index	Änderung	Datum

Auftraggeber: ...natürlich BERGKAMEN

Auftragnehmer: duksa ingenieure

Projekt:

Erschließung Bebauungsplan Nr. RT 96 - Rünthe Ost

Planbezeichnung:

Übersichtslageplan

Ausführungsplanung

Maßstab	1 : 500
Datum	17.09.2018
Bearbeiter	A. Blankenburg / S. Vorwick
Plan-Nr.	1.0.1
Dateiname	1.0.1_180917_ÜLP.pdf

Entwurfsverfasser: Unna, 17.09.2018

Dipl.-Ing. Andrea Blankenburg
Duksa Ingenieure

Genehmigt

Genehmigt