


# FESTSETZUNGEN NACH BAUNUTZUNGSVERORDNUNG (BAUNVO)

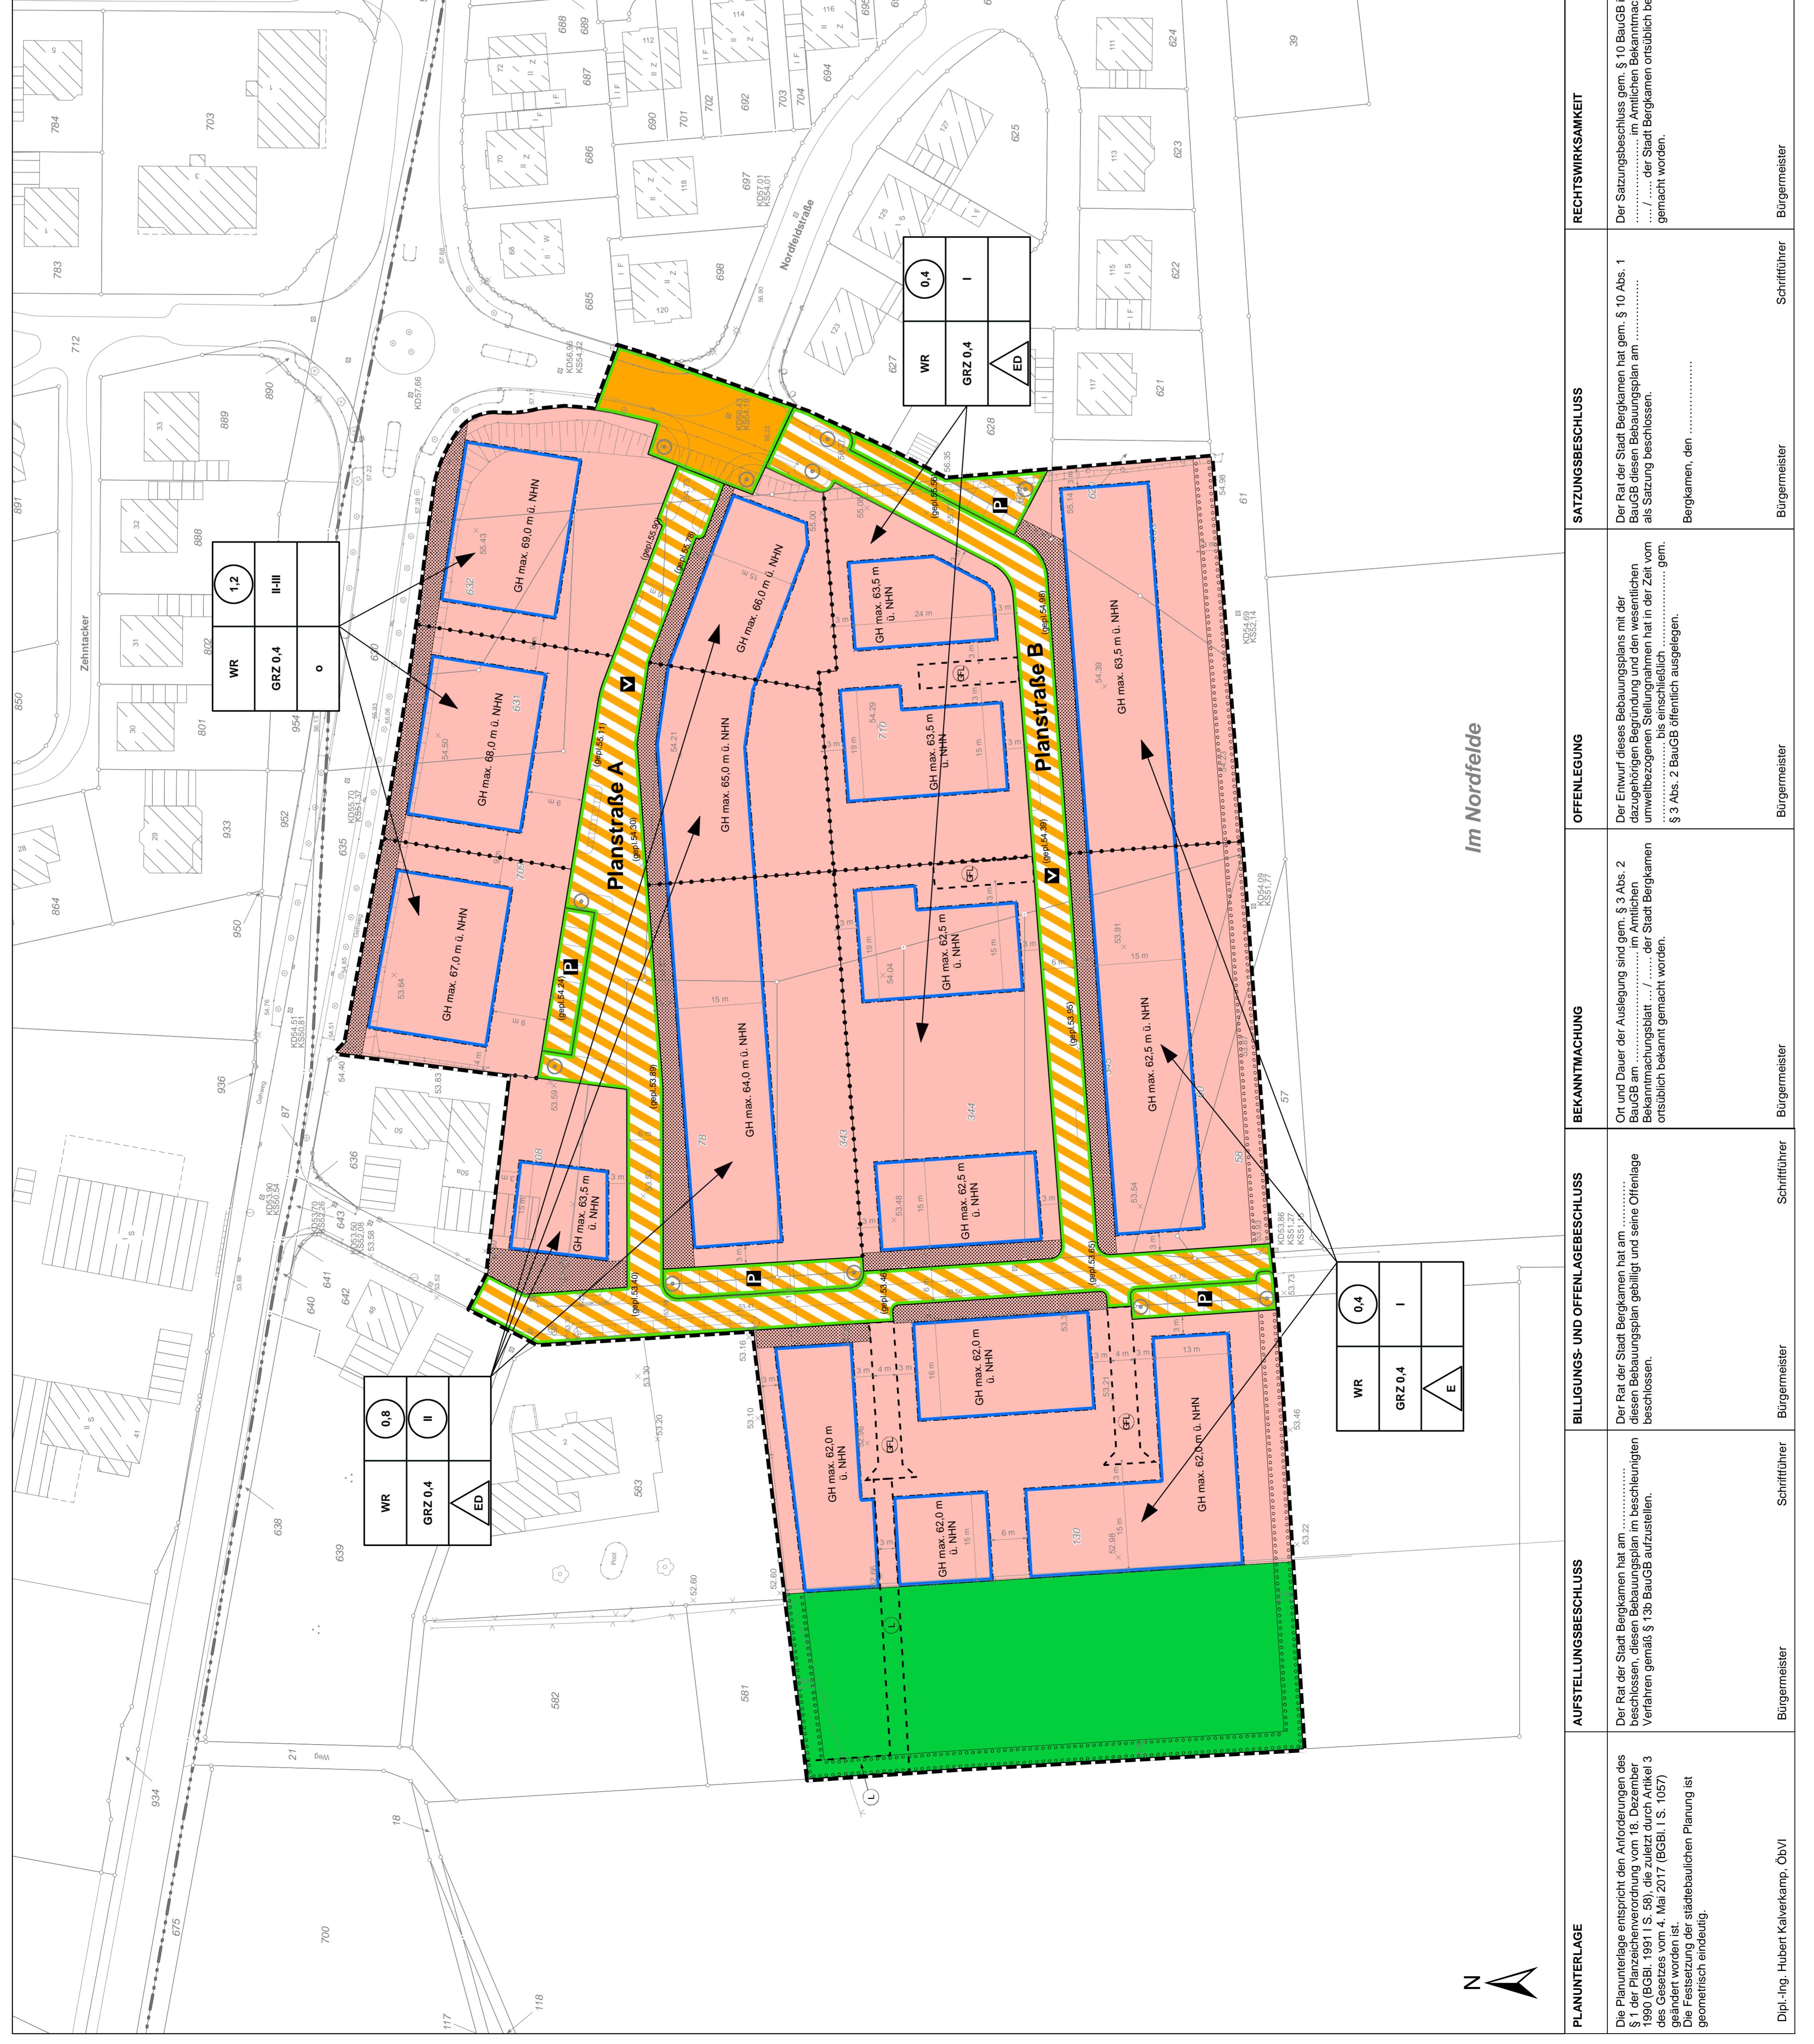

Maßstab 1 : 500

Stand: 19. Juni 201

10