Vectorworks Educational Version

Anlage 1 Drucksache Nr. 11/2070

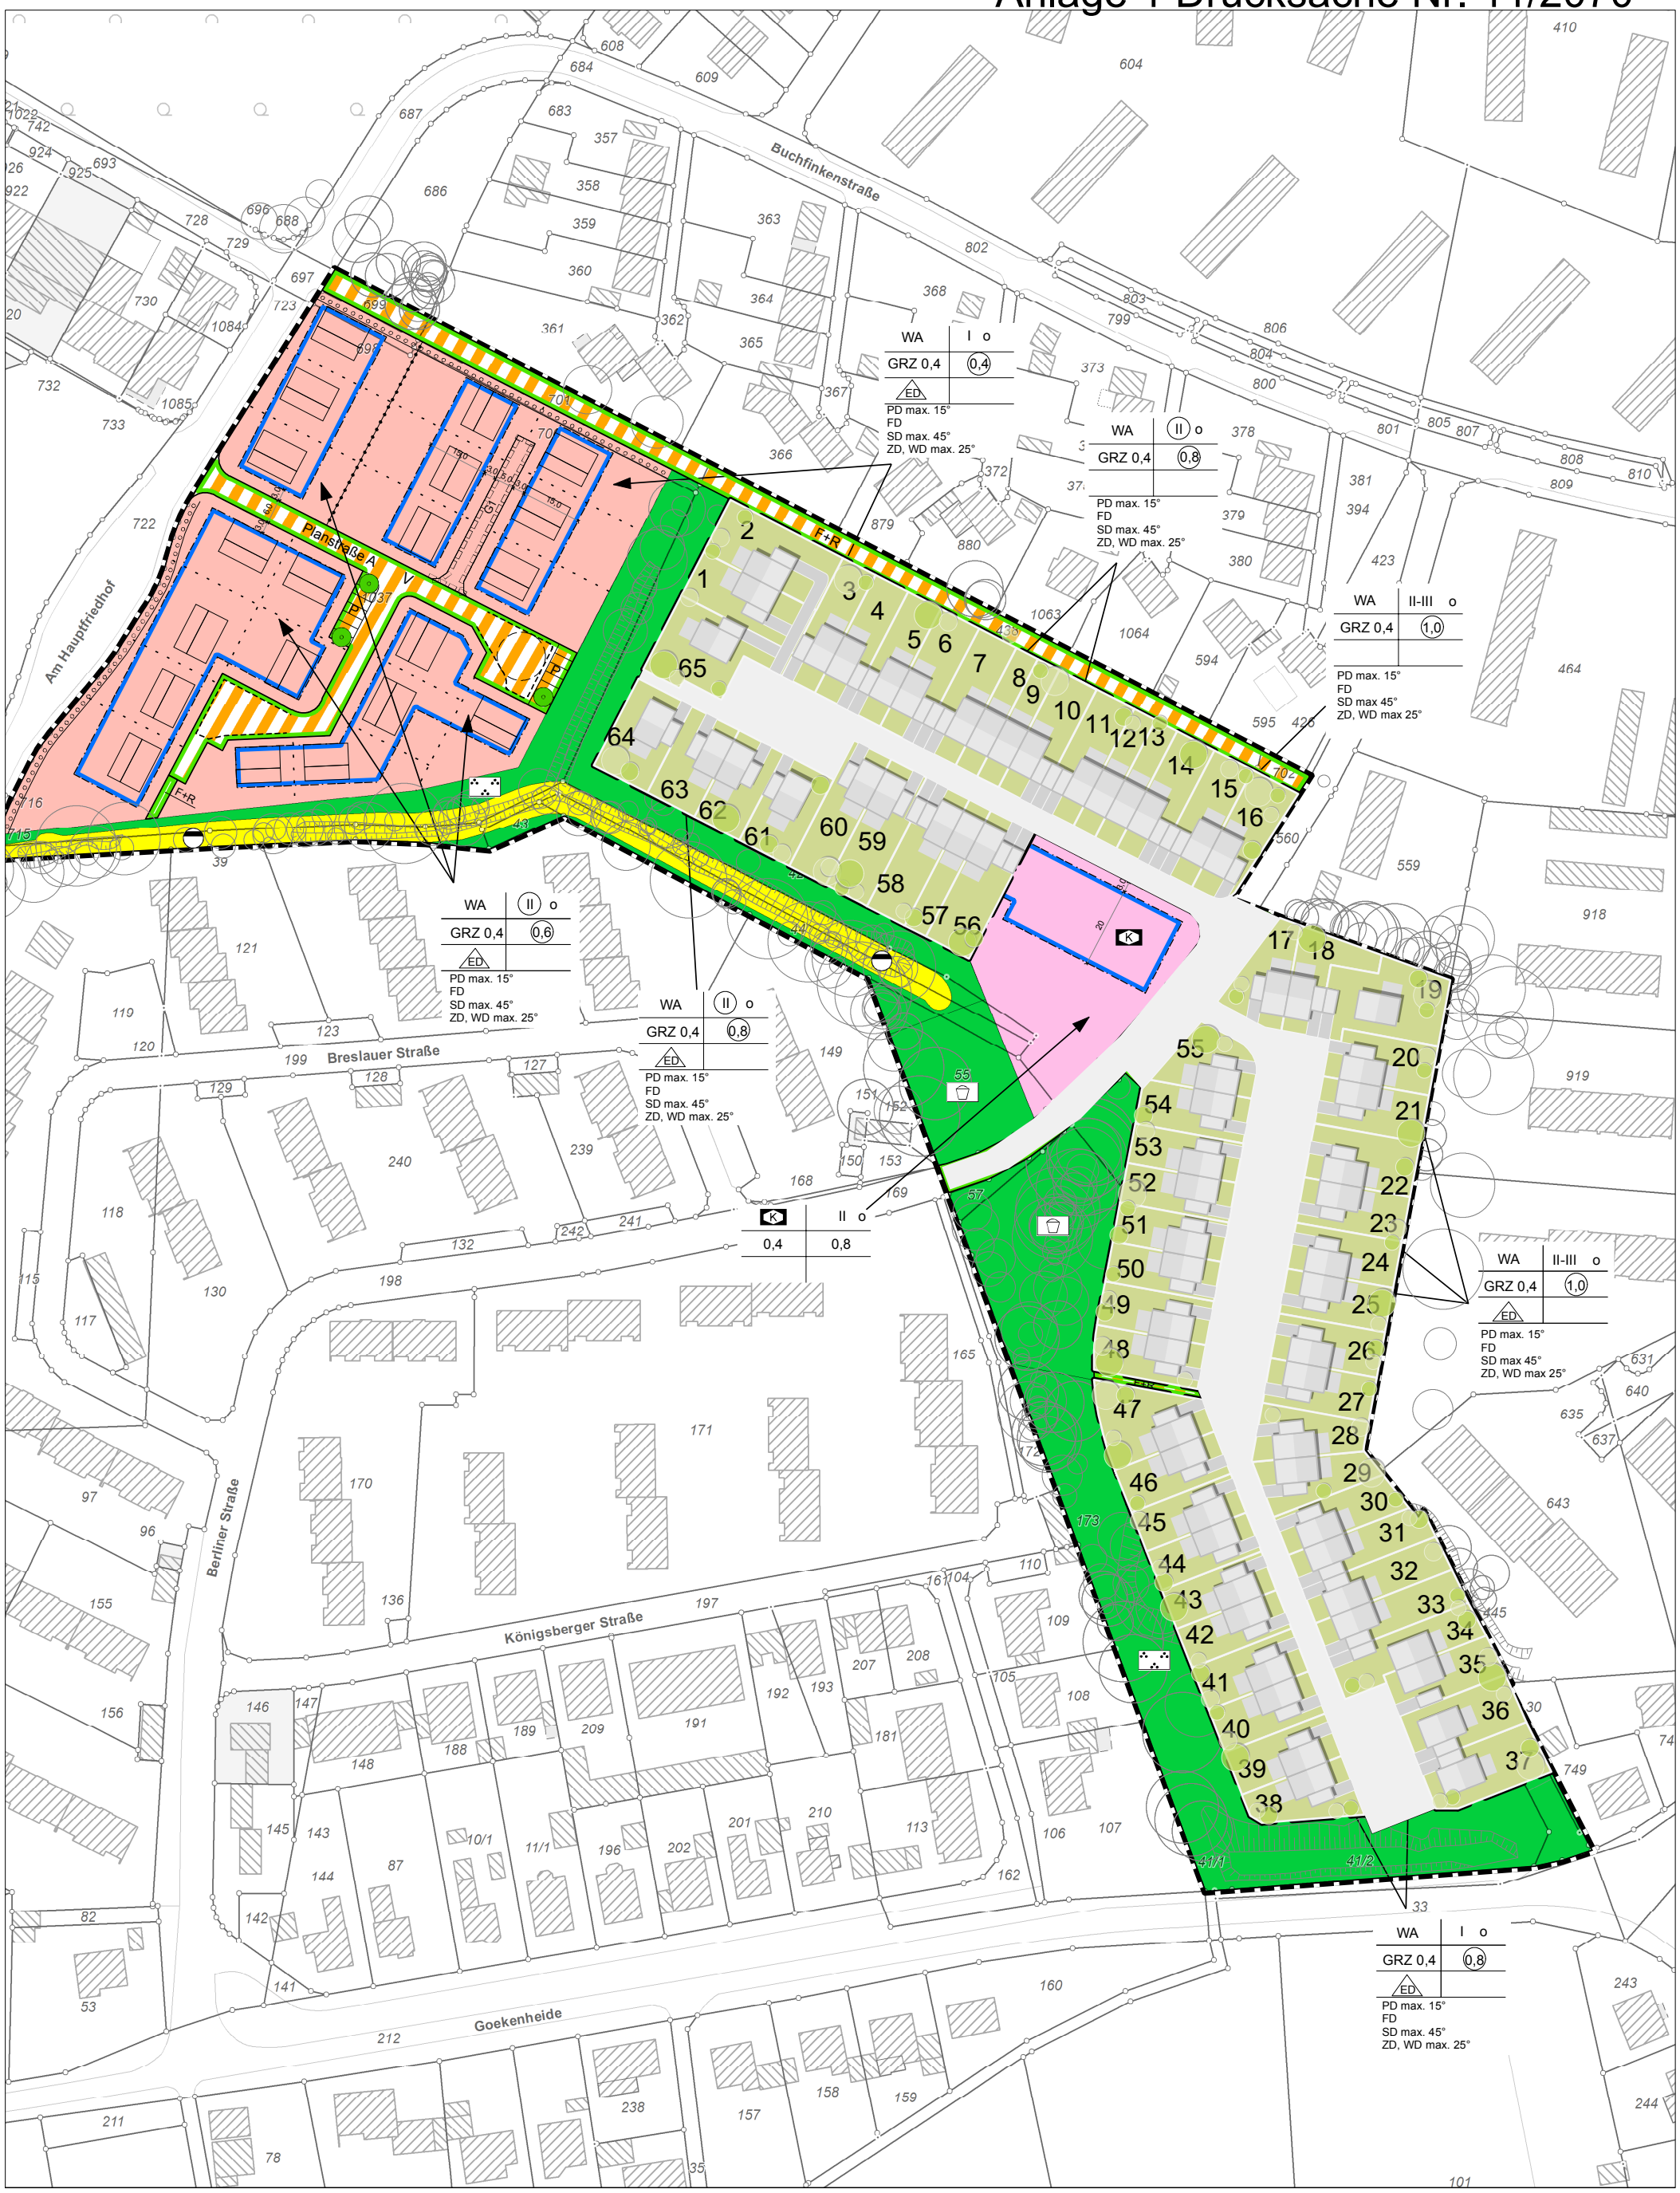

Bergkamen, Berliner Straße / Heideschule

Maßstab 1:1500

Stand: 03.09.2020

Bearbeiter: Jonas Zensen

BONAVA

Vectorworks Educational Version